


Le Stadium

Avenue Youri Gagarine, 69700 GIVORS



Plan de Précommercialisation

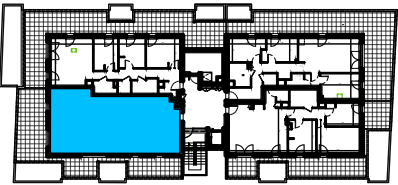

T4	LOT	ETAGE
	C401	R+4

Entrée	7,80 m ²
Séjour-Cuisine	35,30 m ²
Chambre 1	9,10 m ²
Chambre 2	9,10 m ²
Chambre 3	13,40 m ²
Salle de bain	4,20 m ²
Wc	3,00 m ²
Surface habitable totale	81,90 m²


Terrasse 44,00 m²


Surface totale 125,90 m²

LEGENDE


VR : volet roulant LV : lave vaisselle
LL : lave linge CU : cuisson
REF : réfrigérateur PL : placard
TA : tableau électrique

 Faux-plafond, soffite

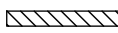 Cloison démontable

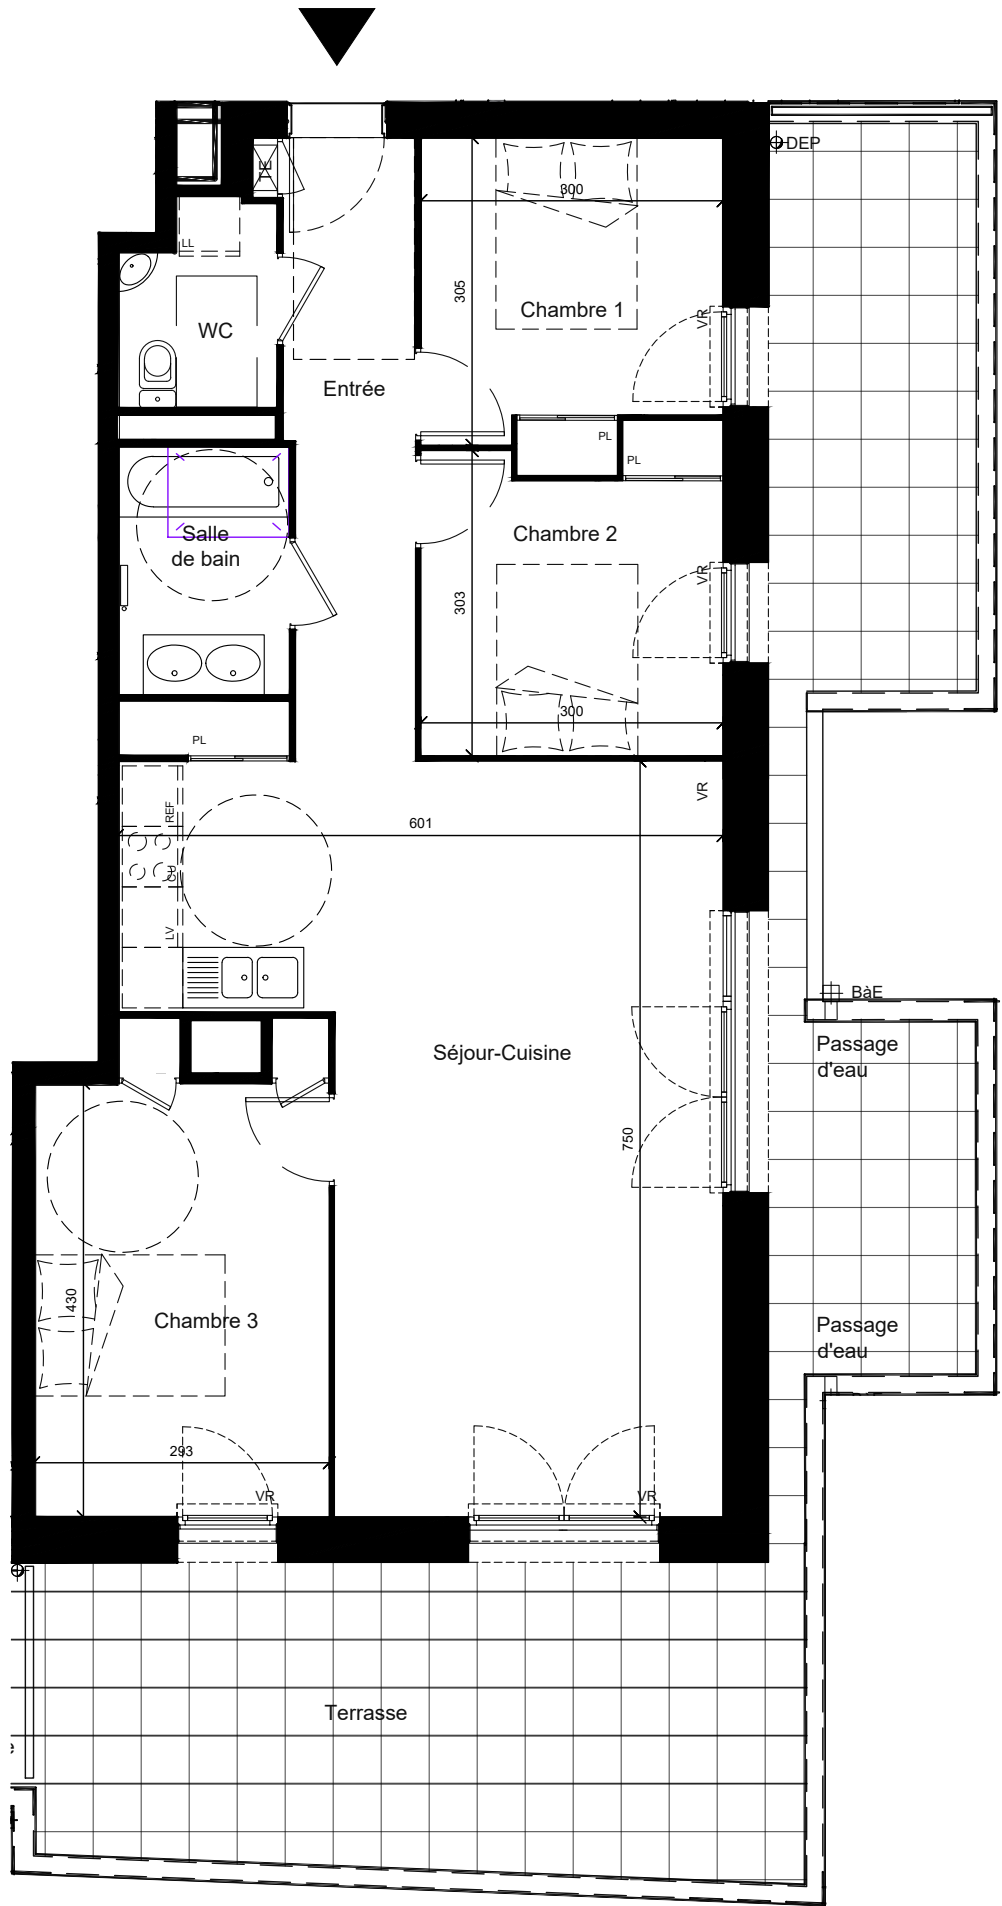

Les cotes, les surfaces, les gaines et les soffites sont susceptibles de modification dues aux impératifs administratifs, aux contraintes techniques de construction, et aux tolérances d'exécution. Les meubles et éléments de cuisine dessinés sur ce plan ne sont qu'indicatifs. Seuls seront fournis les équipements sur le descriptif annexé à l'acte de vente.

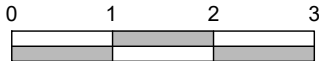

Edition du 10/10/2025