

Le Stadium

Avenue Youri Gagarine, 69700 GIVORS



Plan de Précommercialisation



T3	LOT	ETAGE
	C103	R+1

Entrée	3,20 m ²
Séjour-Cuisine	26,40 m ²
Chambre 1	9,90 m ²
Chambre 2	12,00 m ²
Dégagement	5,30 m ²
Salle de bain	5,20 m ²
Wc	1,40 m ²
Surface habitable totale	63,40 m²

Balcon 17,40 m²


Surface totale 80,80 m²

LEGENDE

VR : volet roulant
LL : lave linge
REF : réfrigérateur
TA : tableau électrique
LV : lave vaisselle
CU : cuisson
PL : placard

Faux-plafond, soffite

Cloison démontable

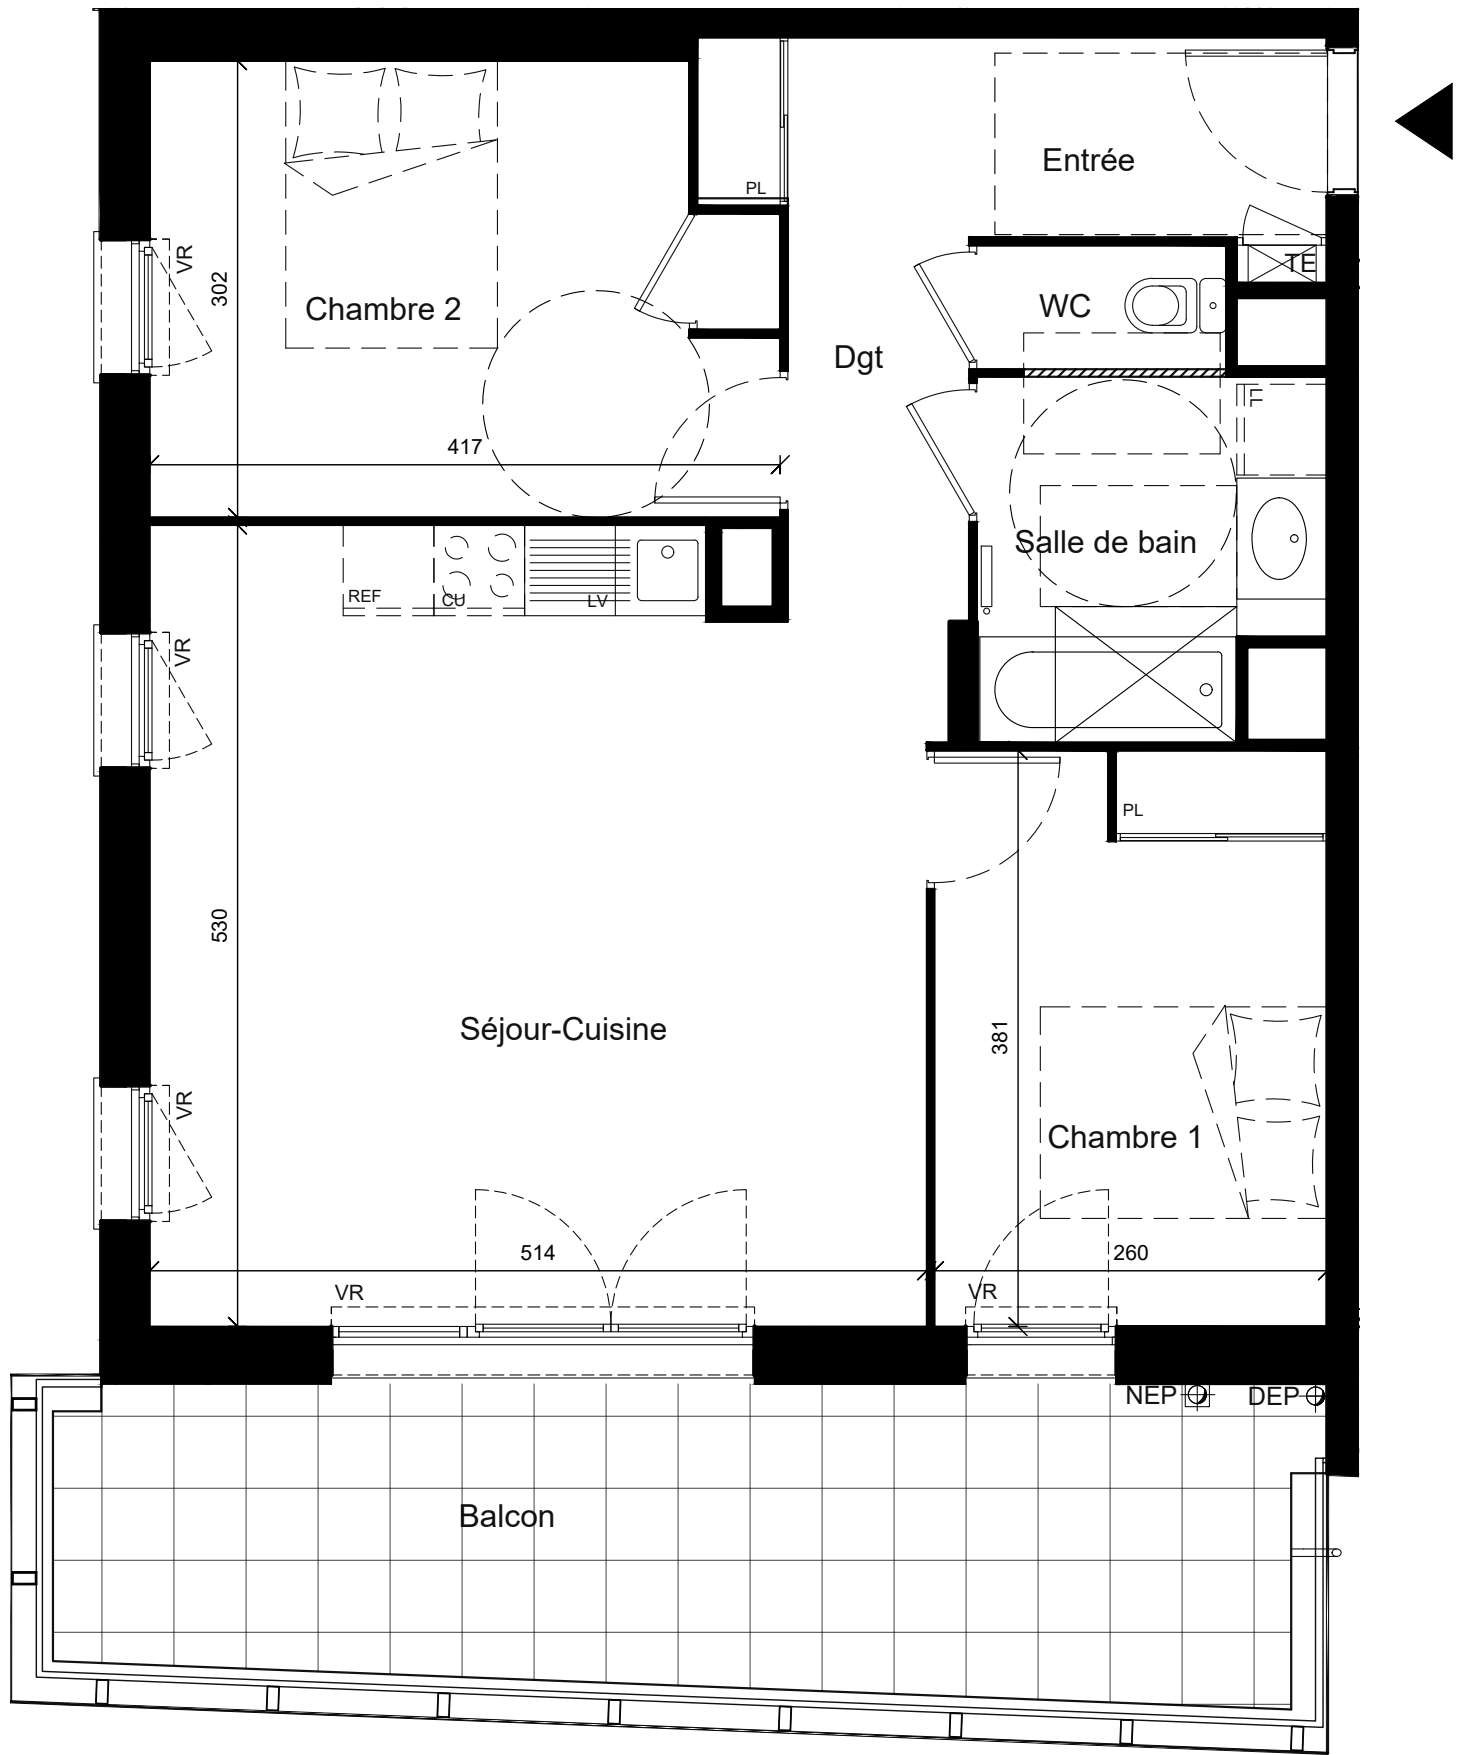

Les cotes, les surfaces, les gaines et les soffites sont susceptibles de modification dues aux impératifs administratifs, aux contraintes techniques de construction, et aux tolérances d'exécution. Les meubles et éléments de cuisine dessinés sur ce plan ne sont qu'indicatifs. Seuls seront fournis les équipements sur le descriptif annexé à l'acte de vente.



Edition du 10/10/2025