



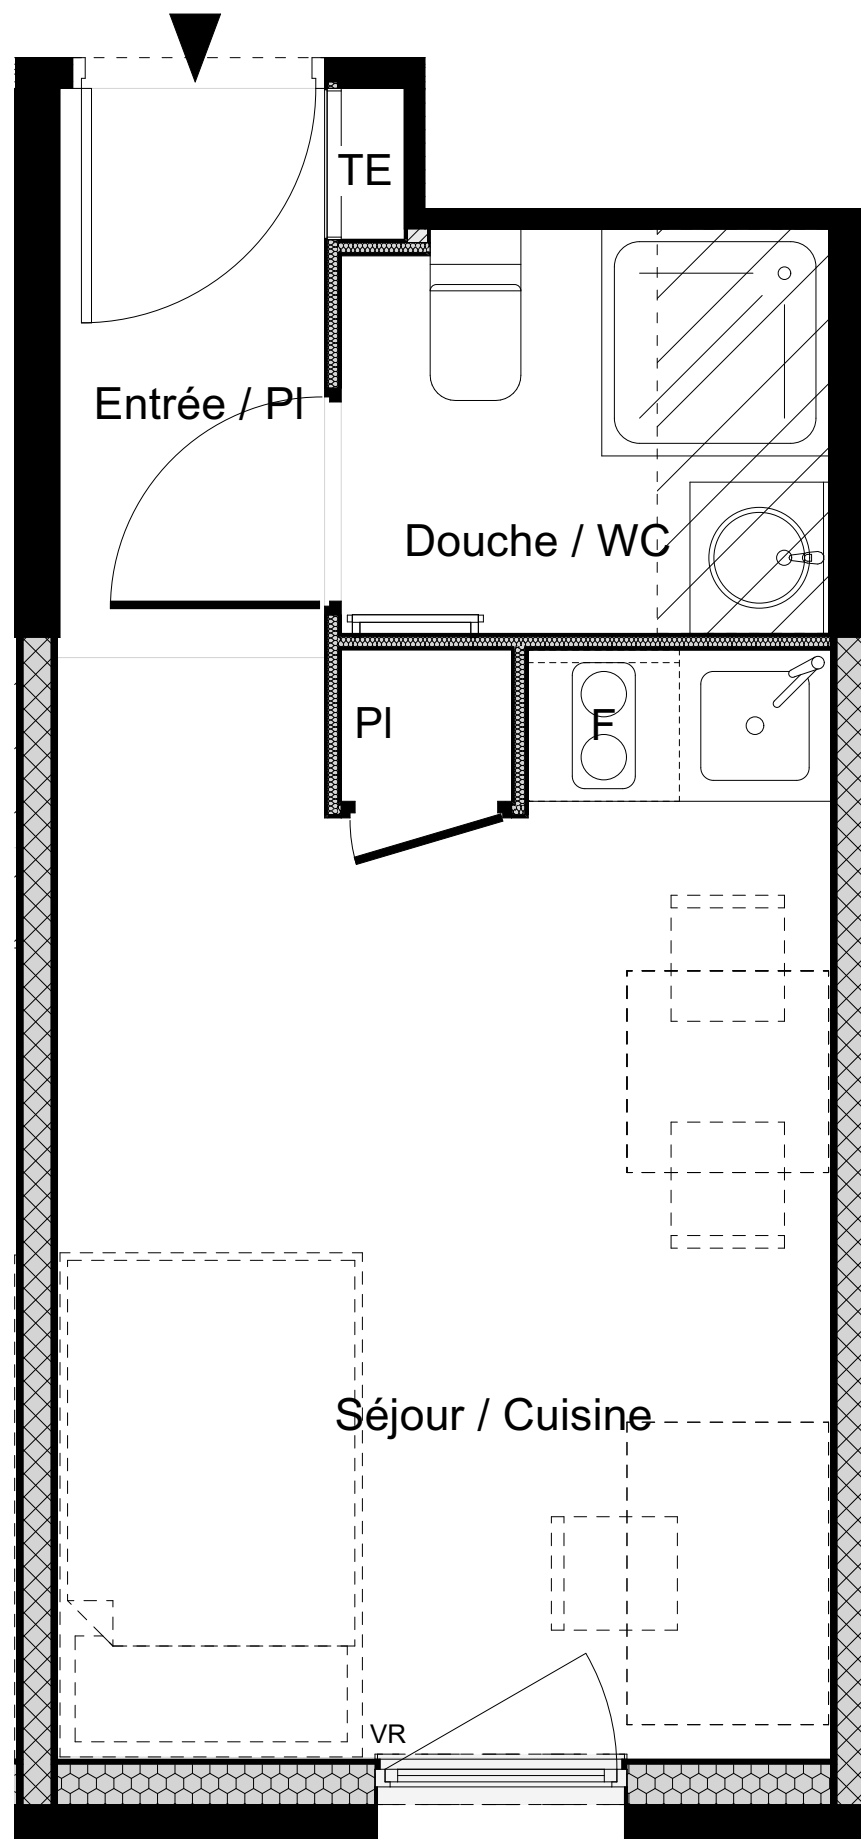

5 Rue Marc Bloch 69007 LYON
Tél : 04.37.65.14.24 Fax : 04.37.65.14.23

"LE FIRST"

2 rue Docteur Paul Michelon
42100 SAINT-ETIENNE

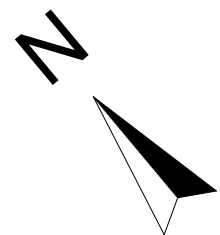

RDC

T1

A003

Tableau des surfaces habitables

Entrée / Pl	2,37
Séjour / Cuisine	13,36
Douche / WC	3,06
Surface habitable totale	18,79 m²



Date : 02/10/24

Indice : A



Les côtes, les surfaces, les gaines et les soffites sont susceptibles de modification dues aux impératifs administratifs, aux contraintes techniques de construction et aux tolérances d'exécution.
Les meubles et éléments de cuisine dessinés sur ce plan ne sont qu'indicatifs. Seuls seront fournis les équipements sur le descriptif annexé à l'acte de vente