

"LE FIRST"

2 rue Docteur Paul Michelon
42100 SAINT-ETIENNE



R+2 T1 B208

Tableau des surfaces habitables



Entrée	2,37
Séjour / Cuisine	12,89
Douche / WC	3,30
Surface habitable totale	18,56 m ²



Boulevard Alexandre de Frayssinette

Date : 02/10/24

Indice : A

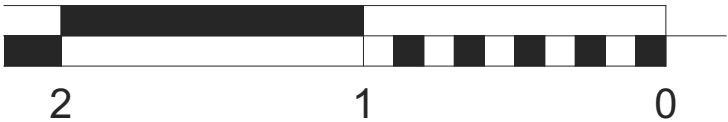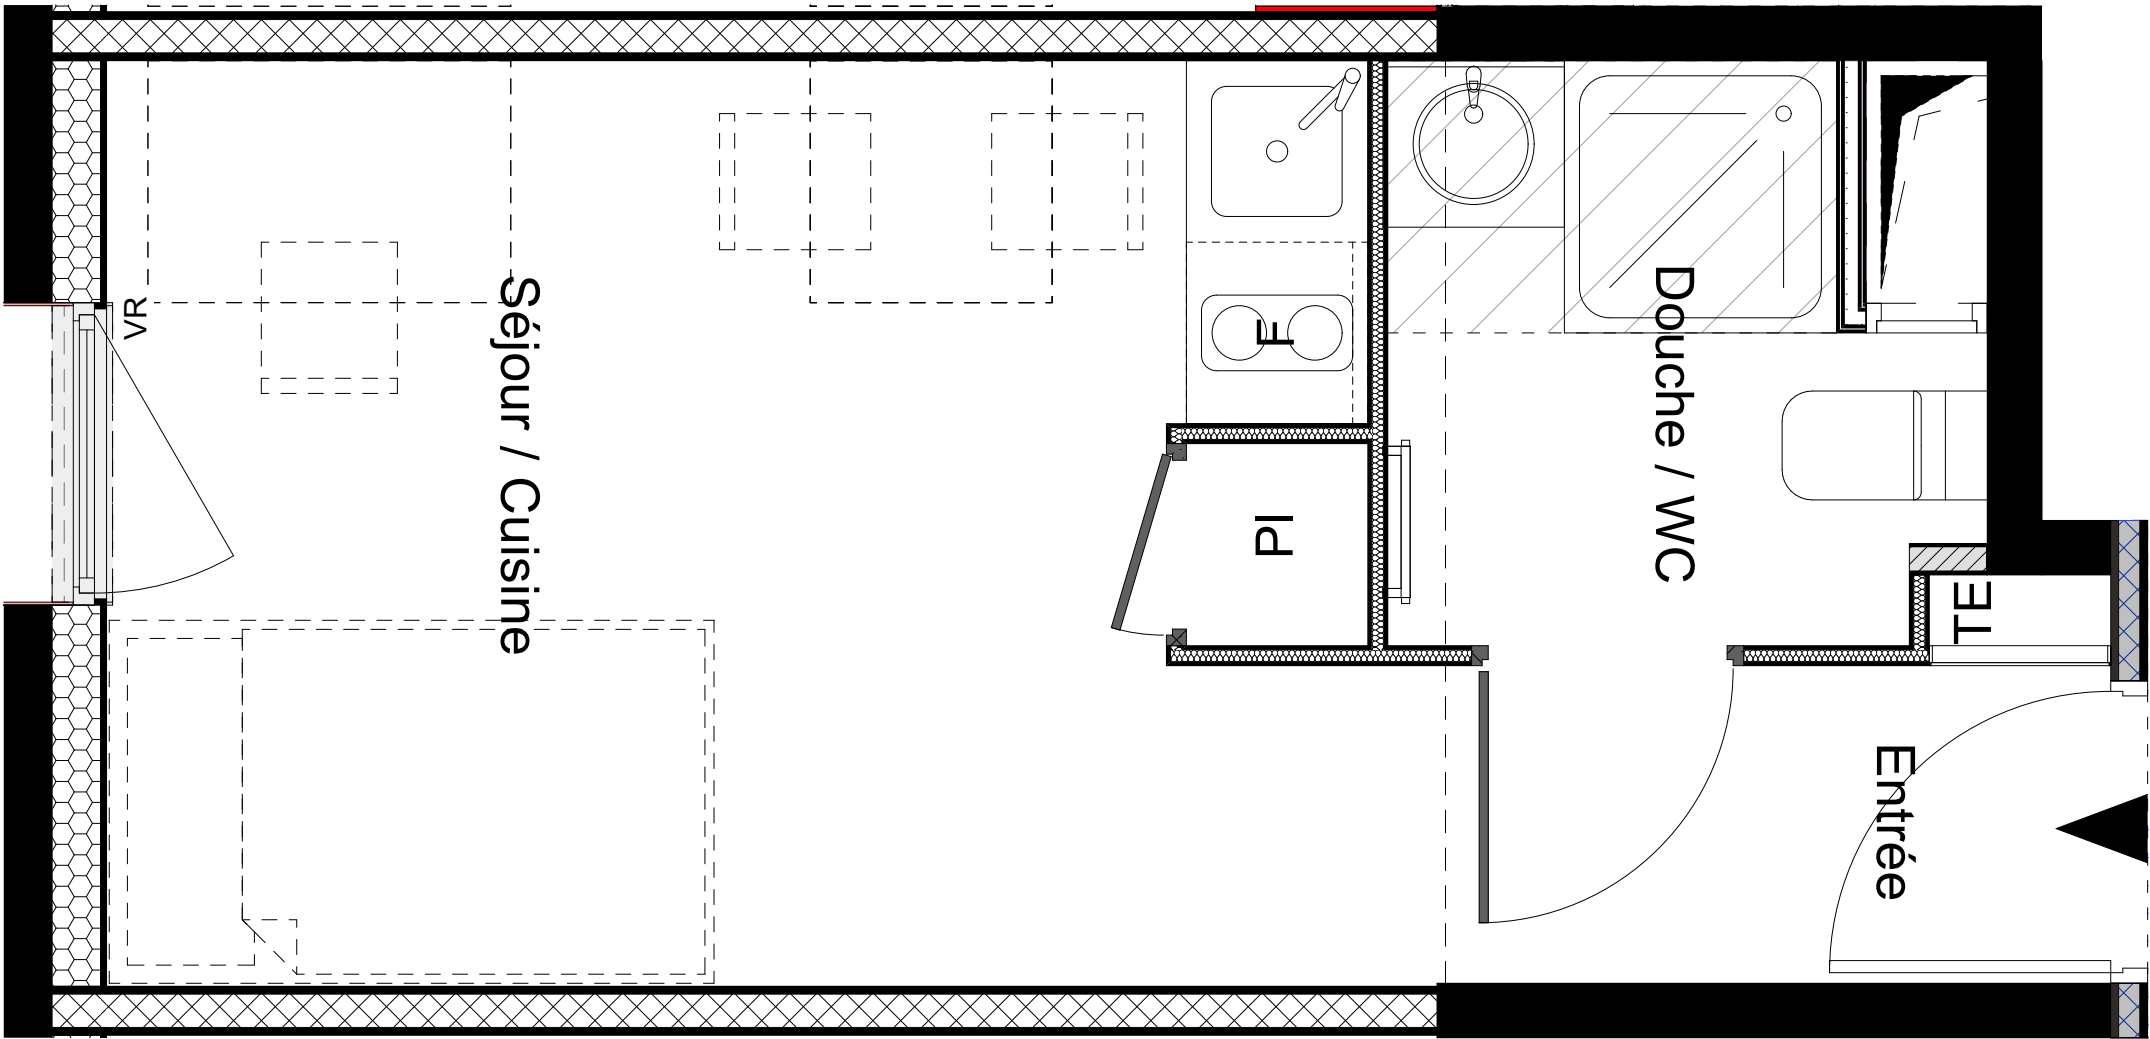

Les côtes, les surfaces, les gaines et les soffites sont susceptibles de modification dues aux impératifs administratifs, aux contraintes techniques de construction et aux tolérances d'exécution.
Les meubles et éléments de cuisine dessinés sur ce plan ne sont qu'indicatifs. Seuls seront fournis les équipements sur le descriptif annexé à l'acte de vente