


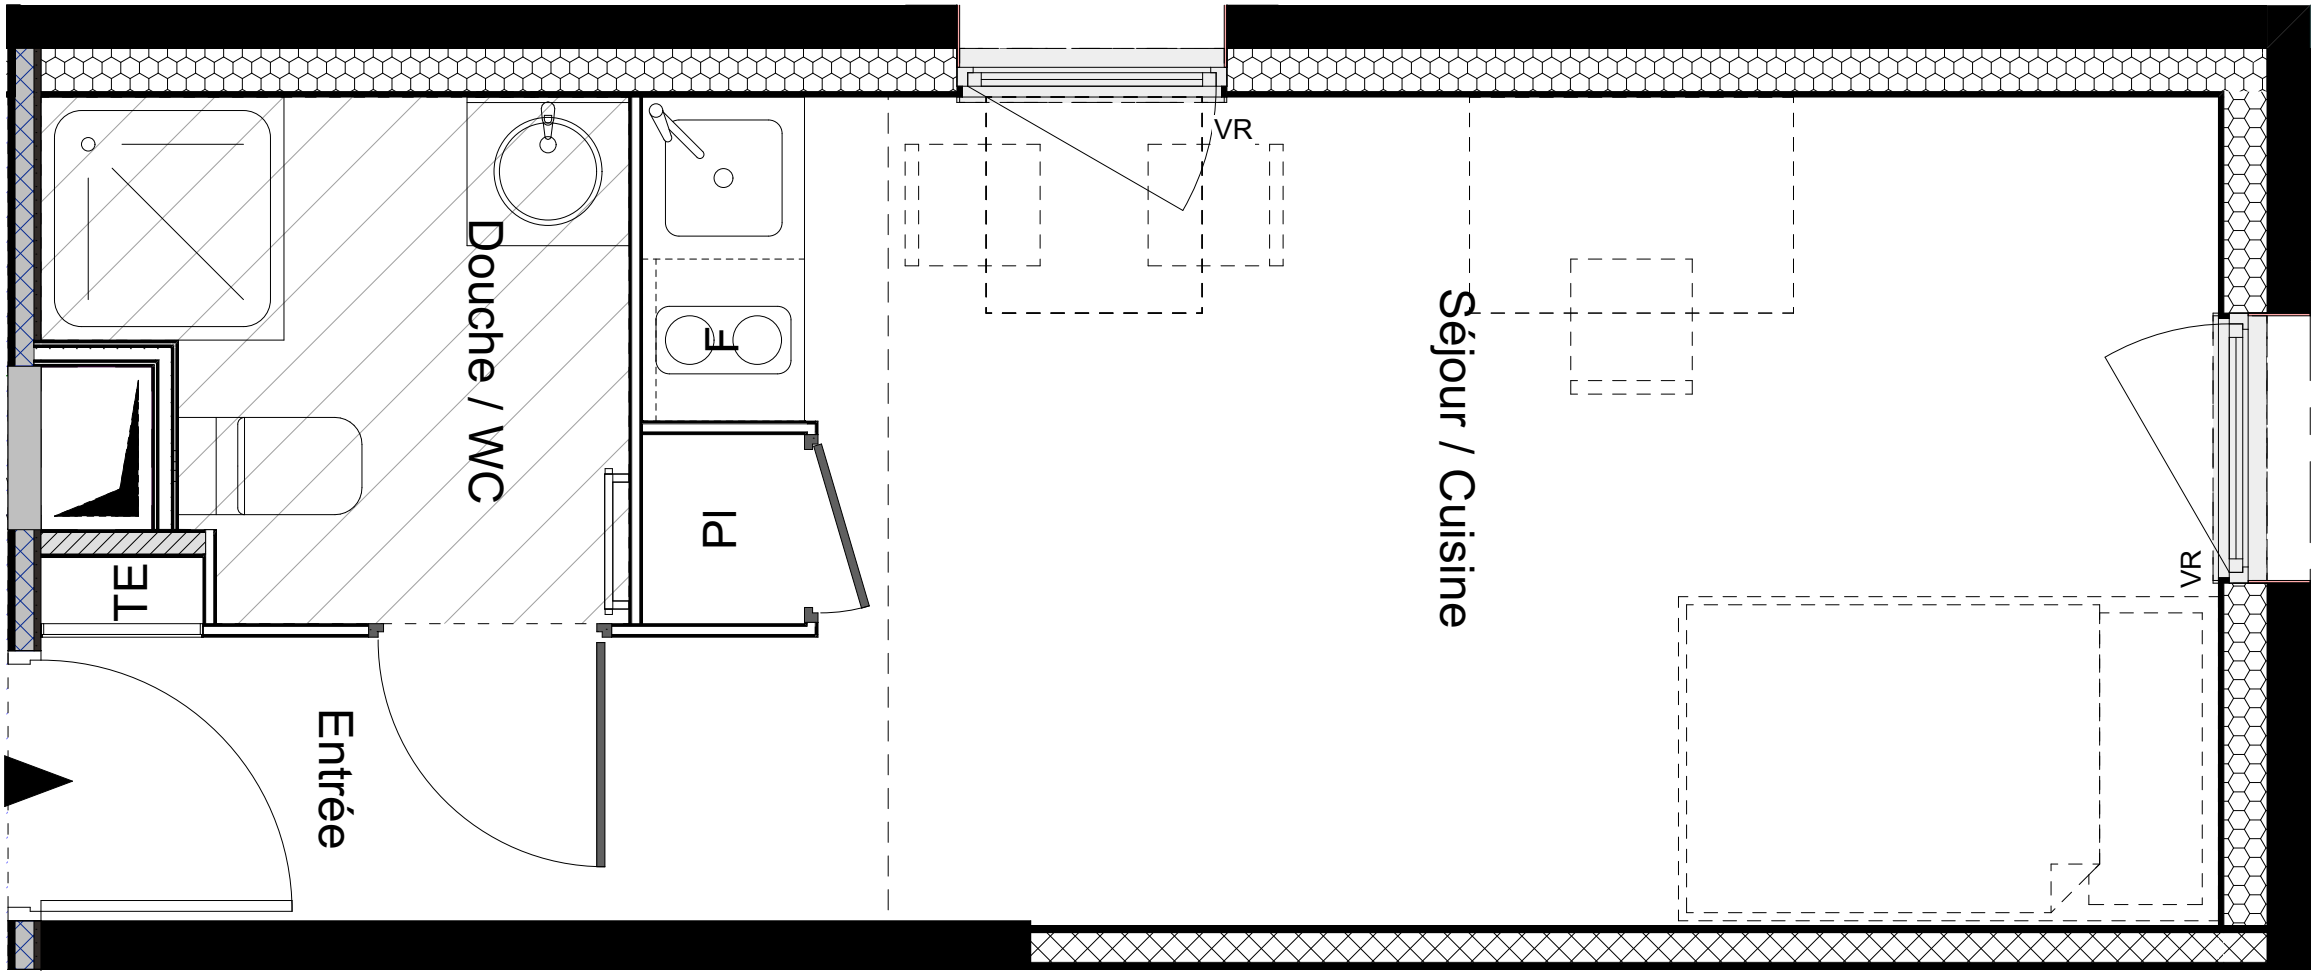

Les côtes, les surfaces, les gaines et les soffites sont susceptibles de modification dues aux impératifs administratifs, aux contraintes techniques de construction et aux tolérances d'exécution.
Les meubles et éléments de cuisine dessinés sur ce plan ne sont qu'indicatifs. Seuls seront fournis les équipements sur le descriptif annexé à l'acte de vente

"LE FIRST"

2 rue Docteur Paul Michelon
42100 SAINT-ETIENNE



R+1	T1	B111
-----	----	------

Tableau des surfaces habitables	
Entrée	2,37
Séjour / Cuisine	17,79
Douche / WC	3,66
Surface habitable totale	23,82 m²



Date : 02/10/24

Indice : A