




5 Rue Marc Bloch 69007 LYON
Tél : 04.37.65.14.24 Fax : 04.37.65.14.23

"STUDEO"

13 avenue Salvador Allende
69500 BRON

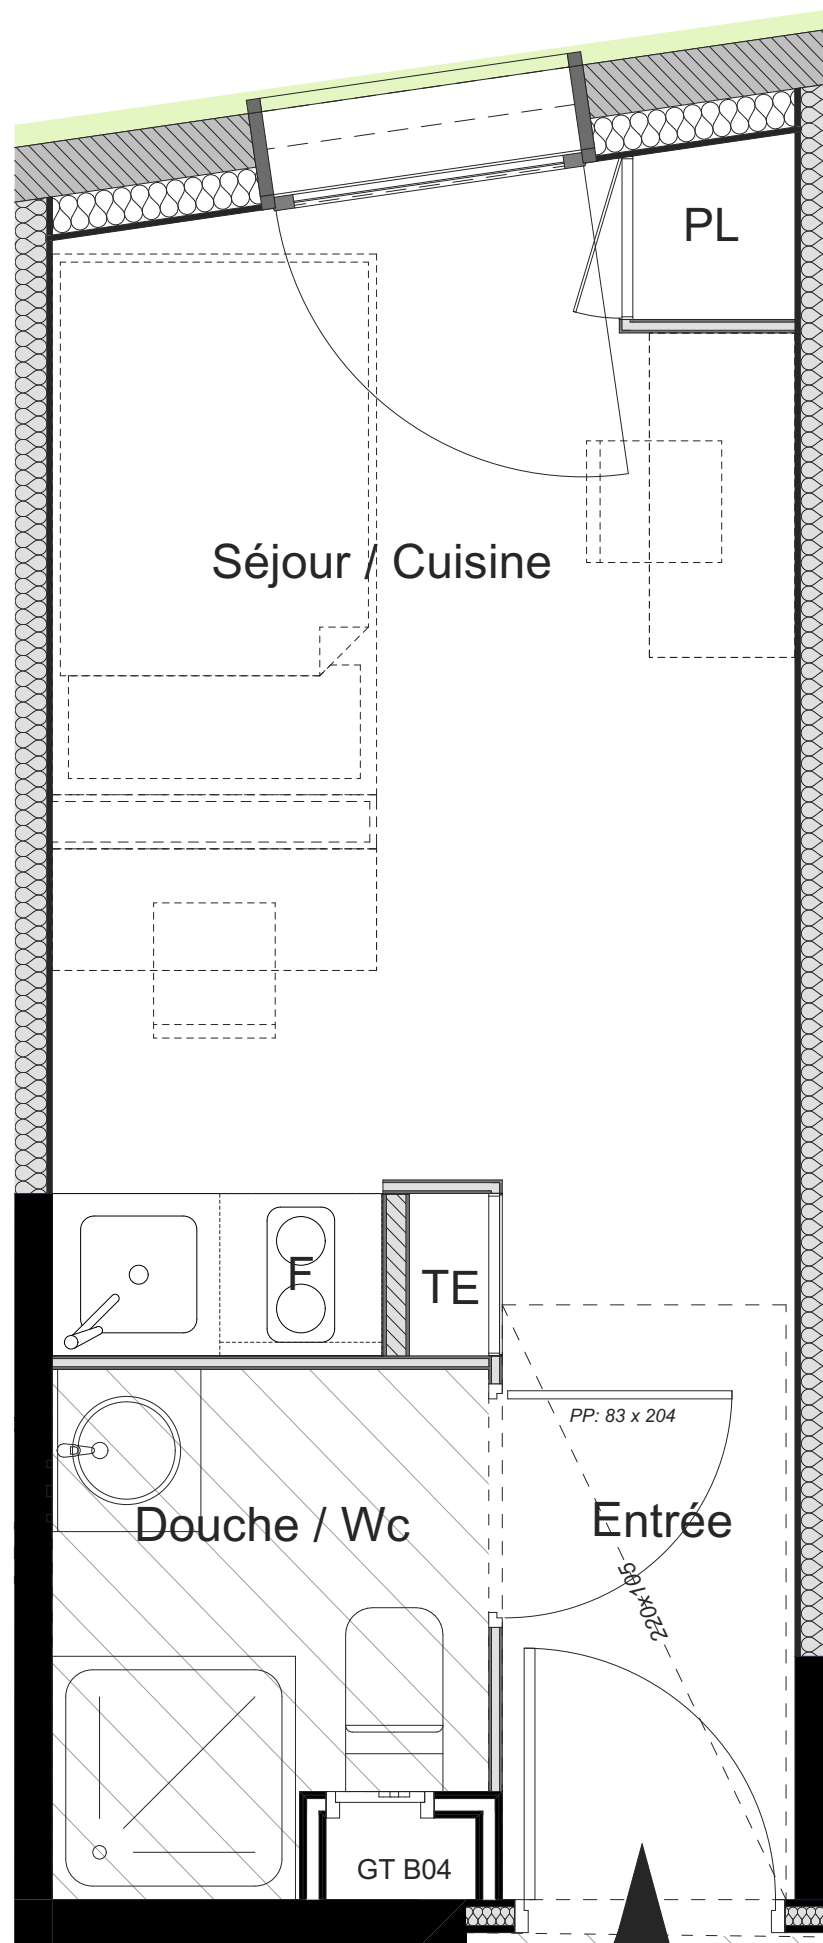

RDC

T1

B006

Tableau des surfaces habitables

Entrée	2,15
Séjour / Cuisine	11,60
Douche / Wc	2,89
	16,64 m²



 Faux plafond	
Date : 21/02/2025	
Indice : A	

Les côtes, les surfaces, les gaines et les soffites sont susceptibles de modification dues aux impératifs administratifs, aux contraintes techniques de construction et aux tolérances d'exécution.
Les meubles et éléments de cuisine dessinés sur ce plan ne sont qu'indicatifs. Seuls seront fournis les équipements sur le descriptif annexé à l'acte de vente