


"STUDEO"

13 avenue Salvador Allende

69500 BRON



RDC	T1	B001
Tableau des surfaces habitables		
Entrée	2,76	
Séjour / Cuisine	16,52	
Douche / Wc	4,69	
		23,97 m ²

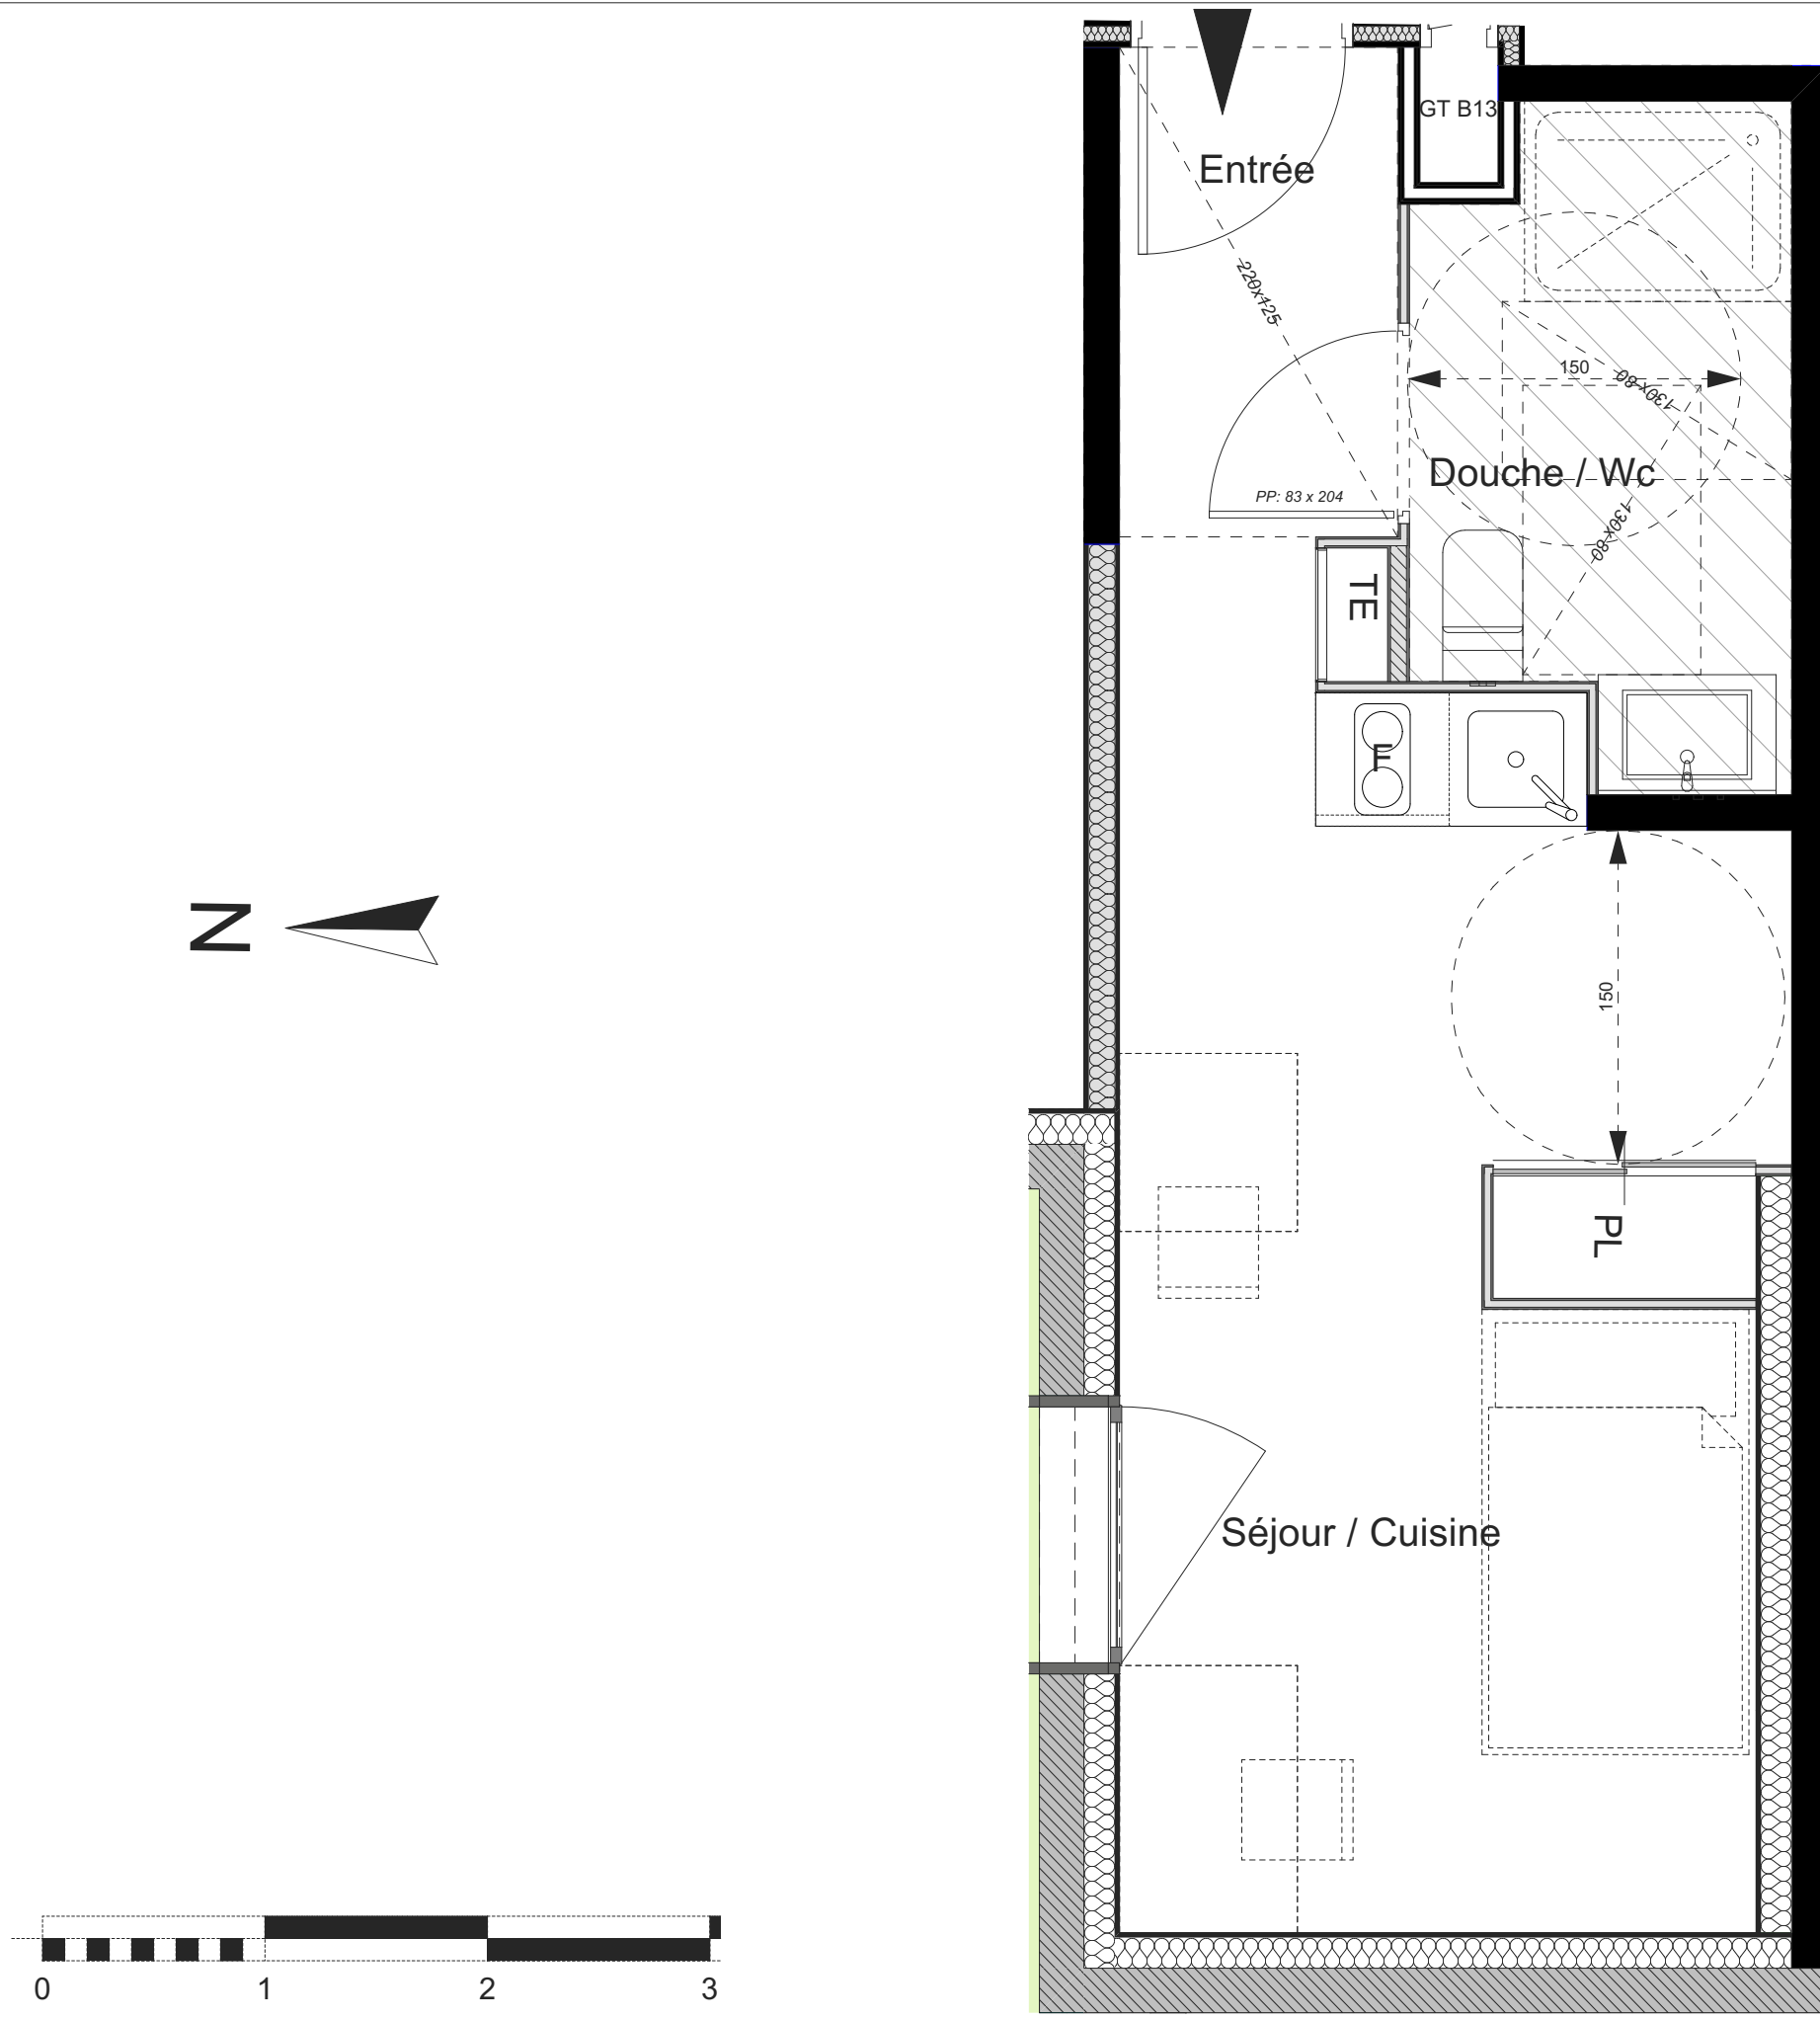

Les côtes, les surfaces, les gaines et les soffites sont susceptibles de modification dues aux impératifs administratifs, aux contraintes techniques de construction et aux tolérances d'exécution.
Les meubles et éléments de cuisine dessinés sur ce plan ne sont qu'indicatifs. Seuls seront fournis les équipements sur le descriptif annexé à l'acte de vente