



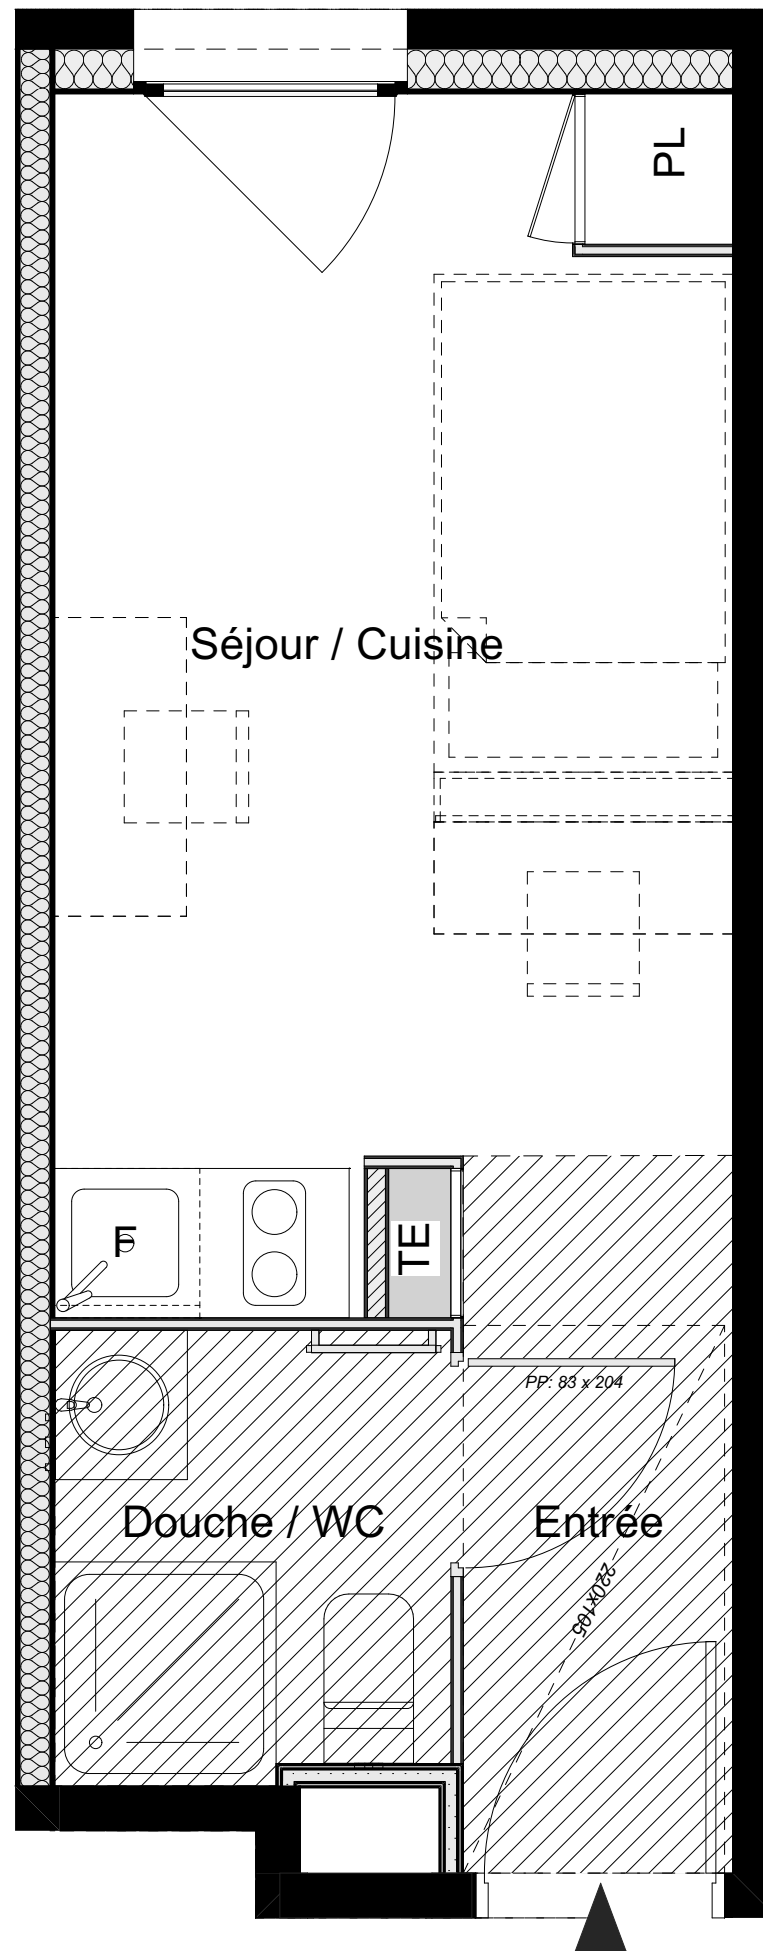

5 Rue Marc Bloch 69007 LYON
Tél : 04.37.65.14.24 Fax : 04.37.65.14.23

"STUDY 25"
8 rue Weiss
25000 BESANCON

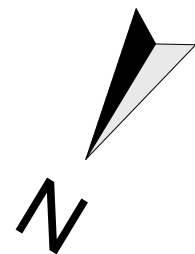


R+1

T1

A117

Tableau des surfaces habitables

Entrée	2,38
Séjour / Cuisine	13,16
Douche / WC	2,85
	18,39 m²

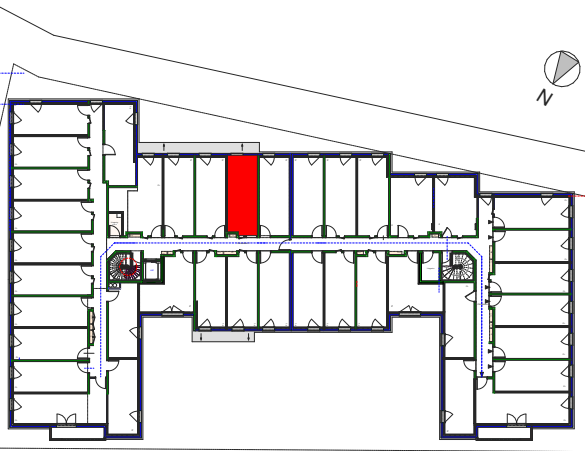

Rue Weiss



Faux plafond

Date : 12/12/2025
Indice : A



Les côtes, les surfaces, les gaines et les soffites sont susceptibles de modification dues aux impératifs administratifs, aux contraintes techniques de construction et aux tolérances d'exécution.
Les meubles et éléments de cuisine dessinés sur ce plan ne sont qu'indicatifs. Seuls seront fournis les équipements sur le descriptif annexé à l'acte de vente