

"STUDY 25"

8 rue Weiss

25000 BESANCON






R+2

T1

A209

Tableau des surfaces habitables	
Entrée	2,27
Séjour / Cuisine	13,26
Douche / Wc	2,88
	18,41 m²

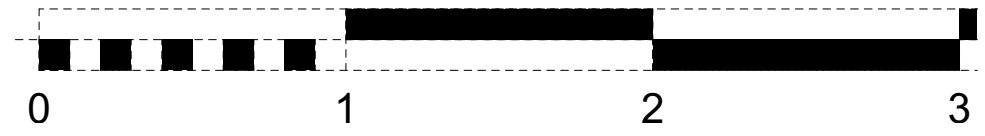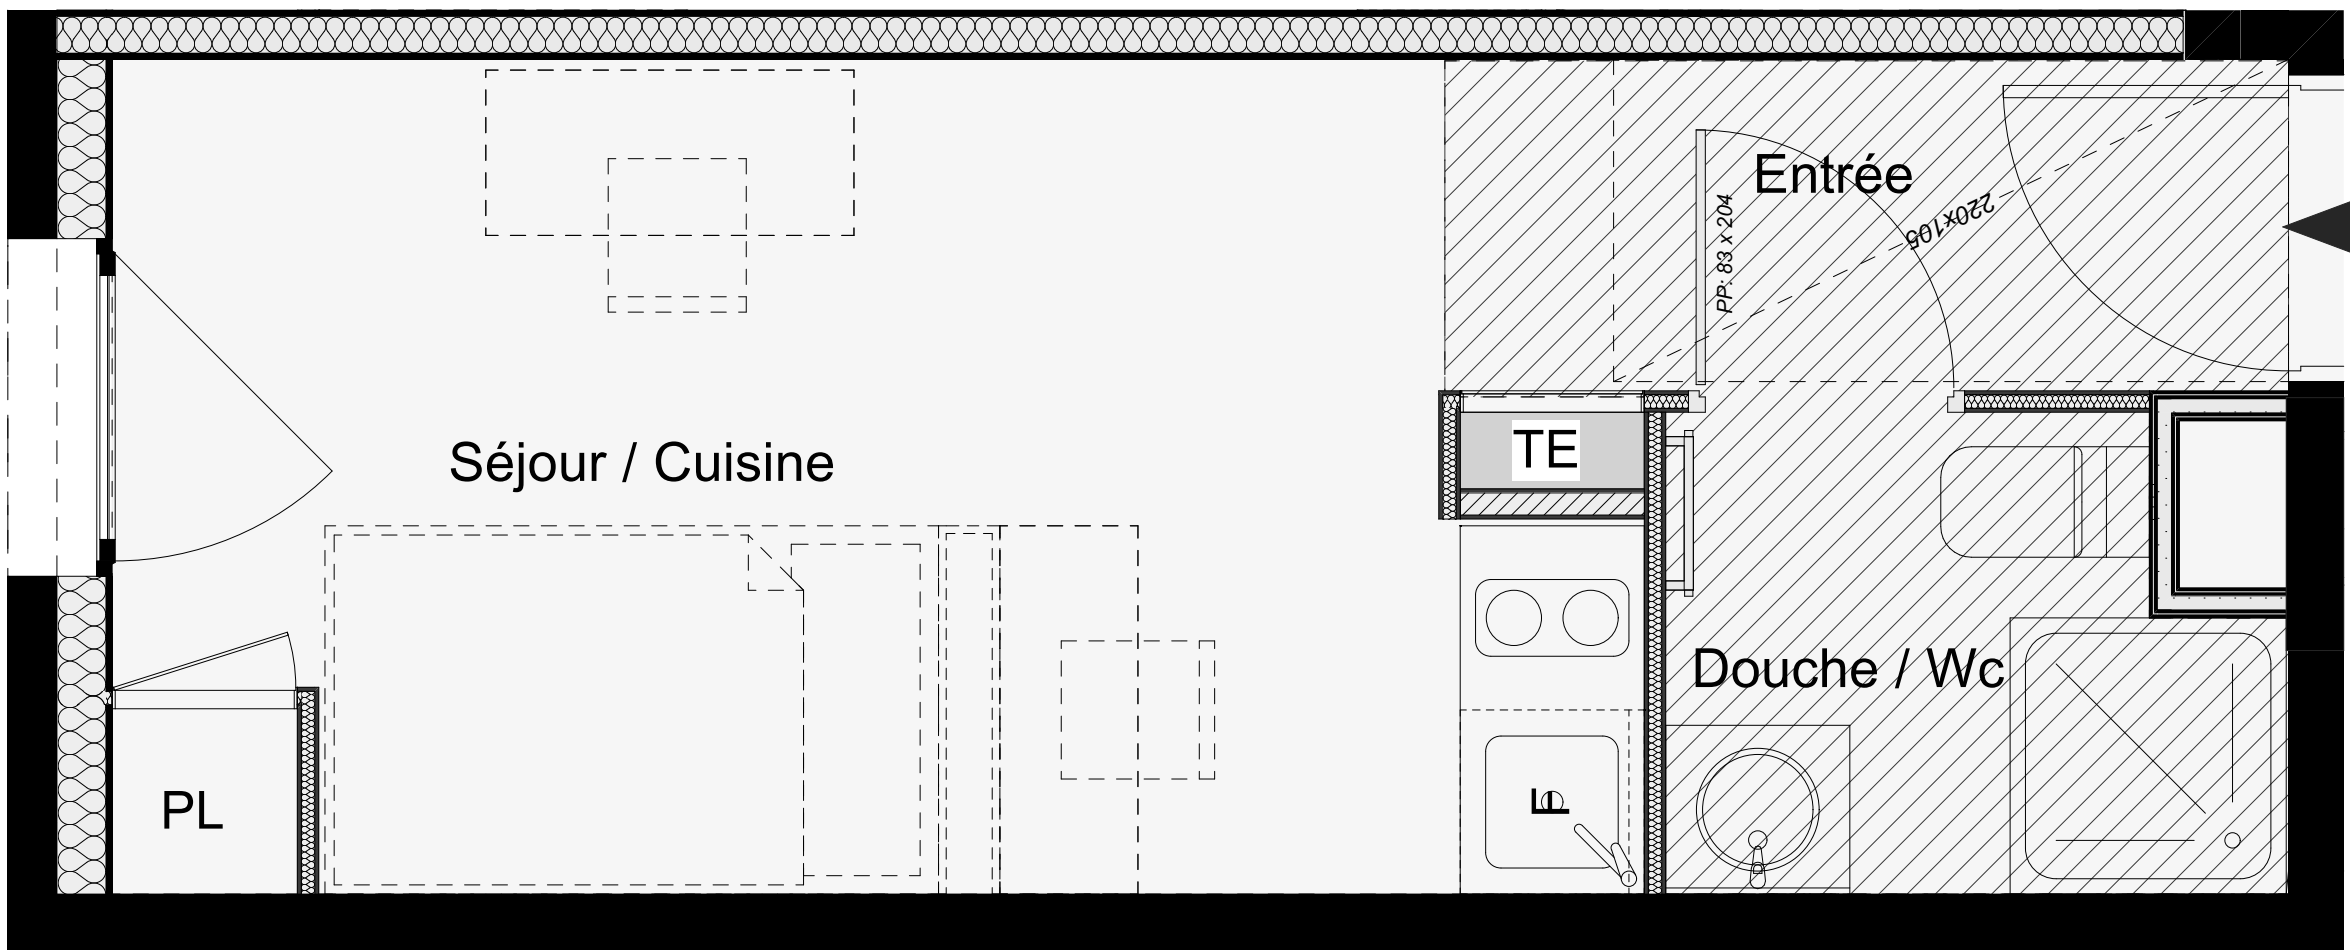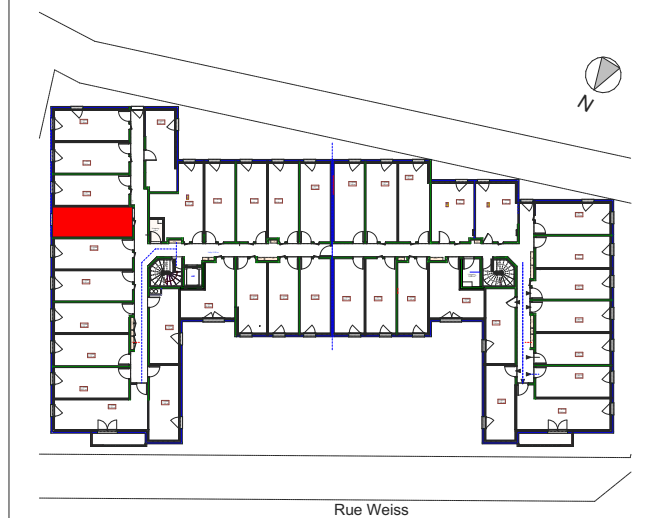

Les côtes, les surfaces, les gaines et les soffites sont susceptibles de modification dues aux impératifs administratifs, aux contraintes techniques de construction et aux tolérances d'exécution.
Les meubles et éléments de cuisine dessinés sur ce plan ne sont qu'indicatifs. Seuls seront fournis les équipements sur le descriptif annexé à l'acte de vente