



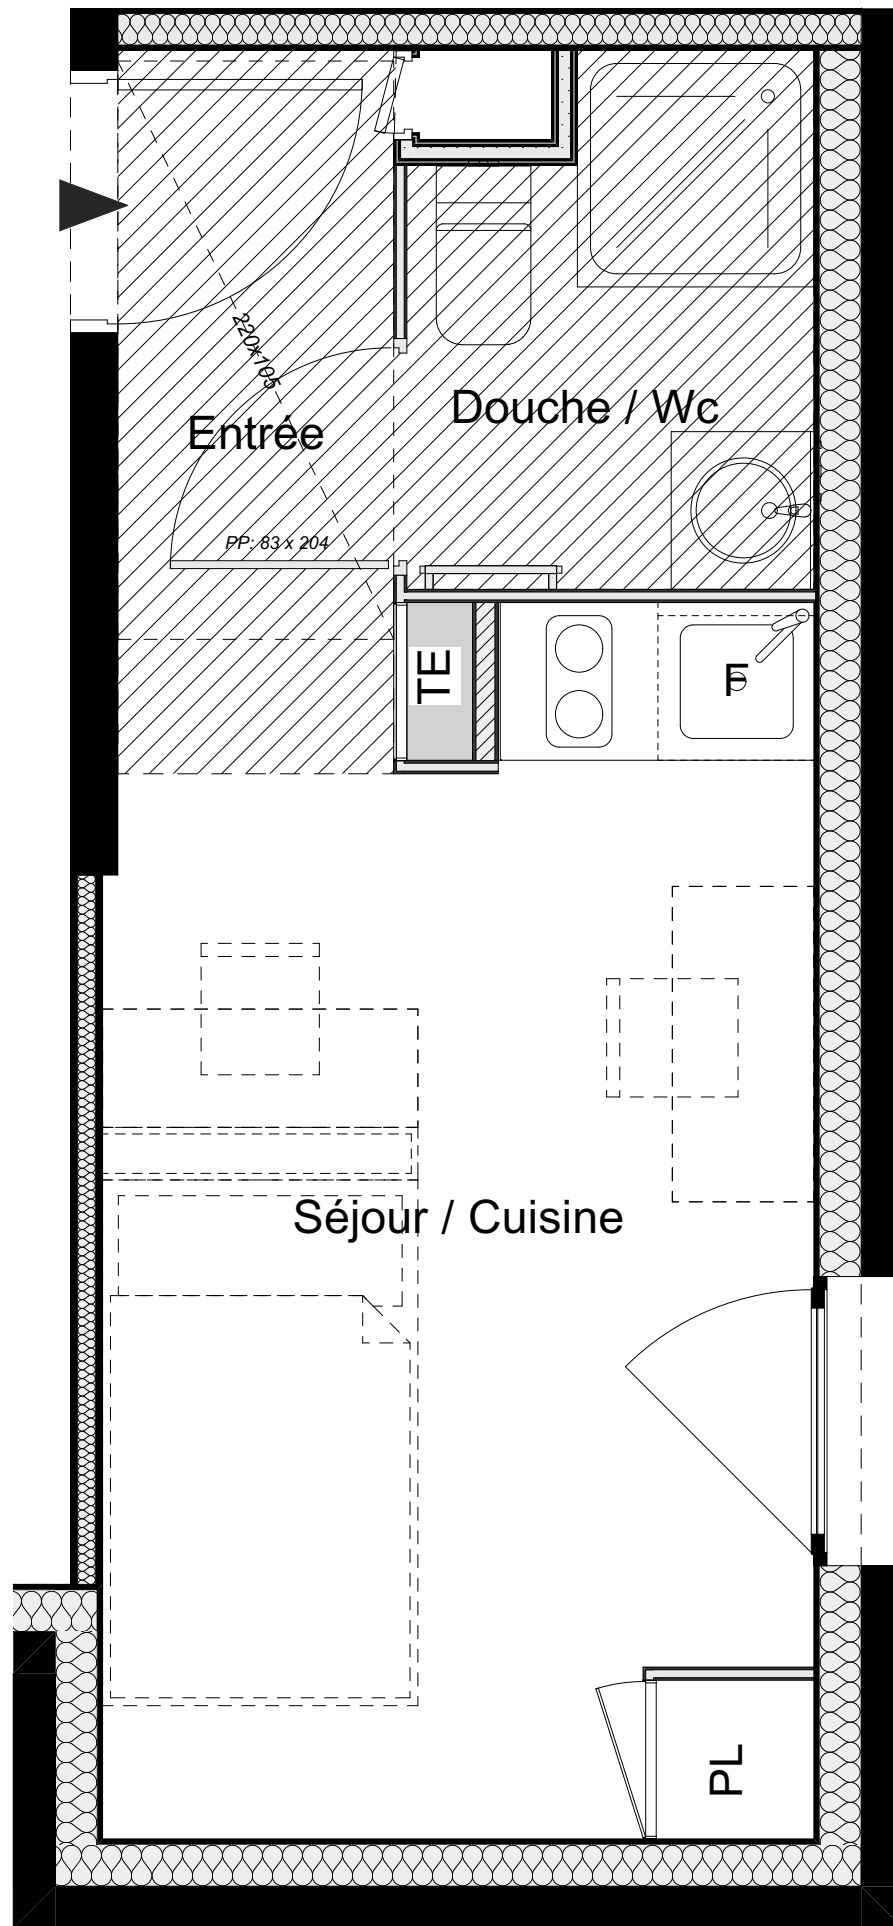

Rue Weiss

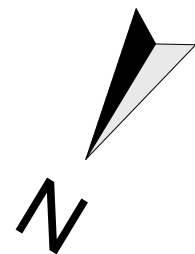

5 Rue Marc Bloch 69007 LYON  
Tél : 04.37.65.14.24 Fax : 04.37.65.14.23

"STUDY 25"

8 rue Weiss  
25000 BESANCON




Attique

T1

A302

Tableau des surfaces habitables

|                  |                            |
|------------------|----------------------------|
| Entrée           | 2,10                       |
| Séjour / Cuisine | 12,49                      |
| Douche / Wc      | 2,89                       |
|                  | <b>17,48 m<sup>2</sup></b> |

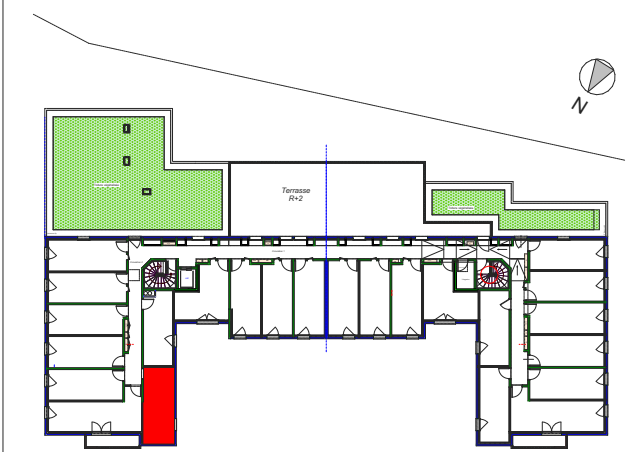

Rue Weiss

Faux plafond

Date : 12/12/2025

Indice : A



Les côtes, les surfaces, les gaines et les soffites sont susceptibles de modification dues aux impératifs administratifs, aux contraintes techniques de construction et aux tolérances d'exécution.  
Les meubles et éléments de cuisine dessinés sur ce plan ne sont qu'indicatifs. Seuls seront fournis les équipements sur le descriptif annexé à l'acte de vente