

"PLAN DE PRECOMMERCIALISATION"

5 rue Marc Bloch 69007 LYON
Tel: 04.37.65.14.24 Fax: 04.37.65.14.23

«LE JULES FERRY»

32 Rue Jules Ferry
69520 GRIGNY




RDJ

T3

A003


Tableau des surfaces habitables

Séjour/Cuisine	24.69 m²
Chambre 1	13.14 m²
Chambre 2	9.17 m²
SdB	4.90 m²
Dgt.	2.99 m²
Entrée	2.82 m²
WC	1.40 m²
Surface habitable Totale	59.10 m²
Jardin privatif 1	22.00 m²
Terrasse	9.14 m²
Jardin privatif 2	2.49 m²
Surface extérieure	33.63 m²
Surface TOTALE	92.73 m²

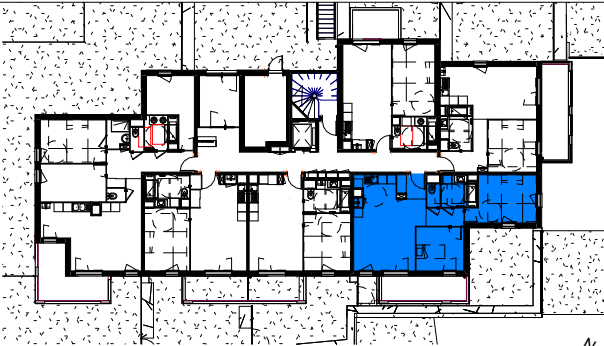

Date: 28/05/2026

Indice:

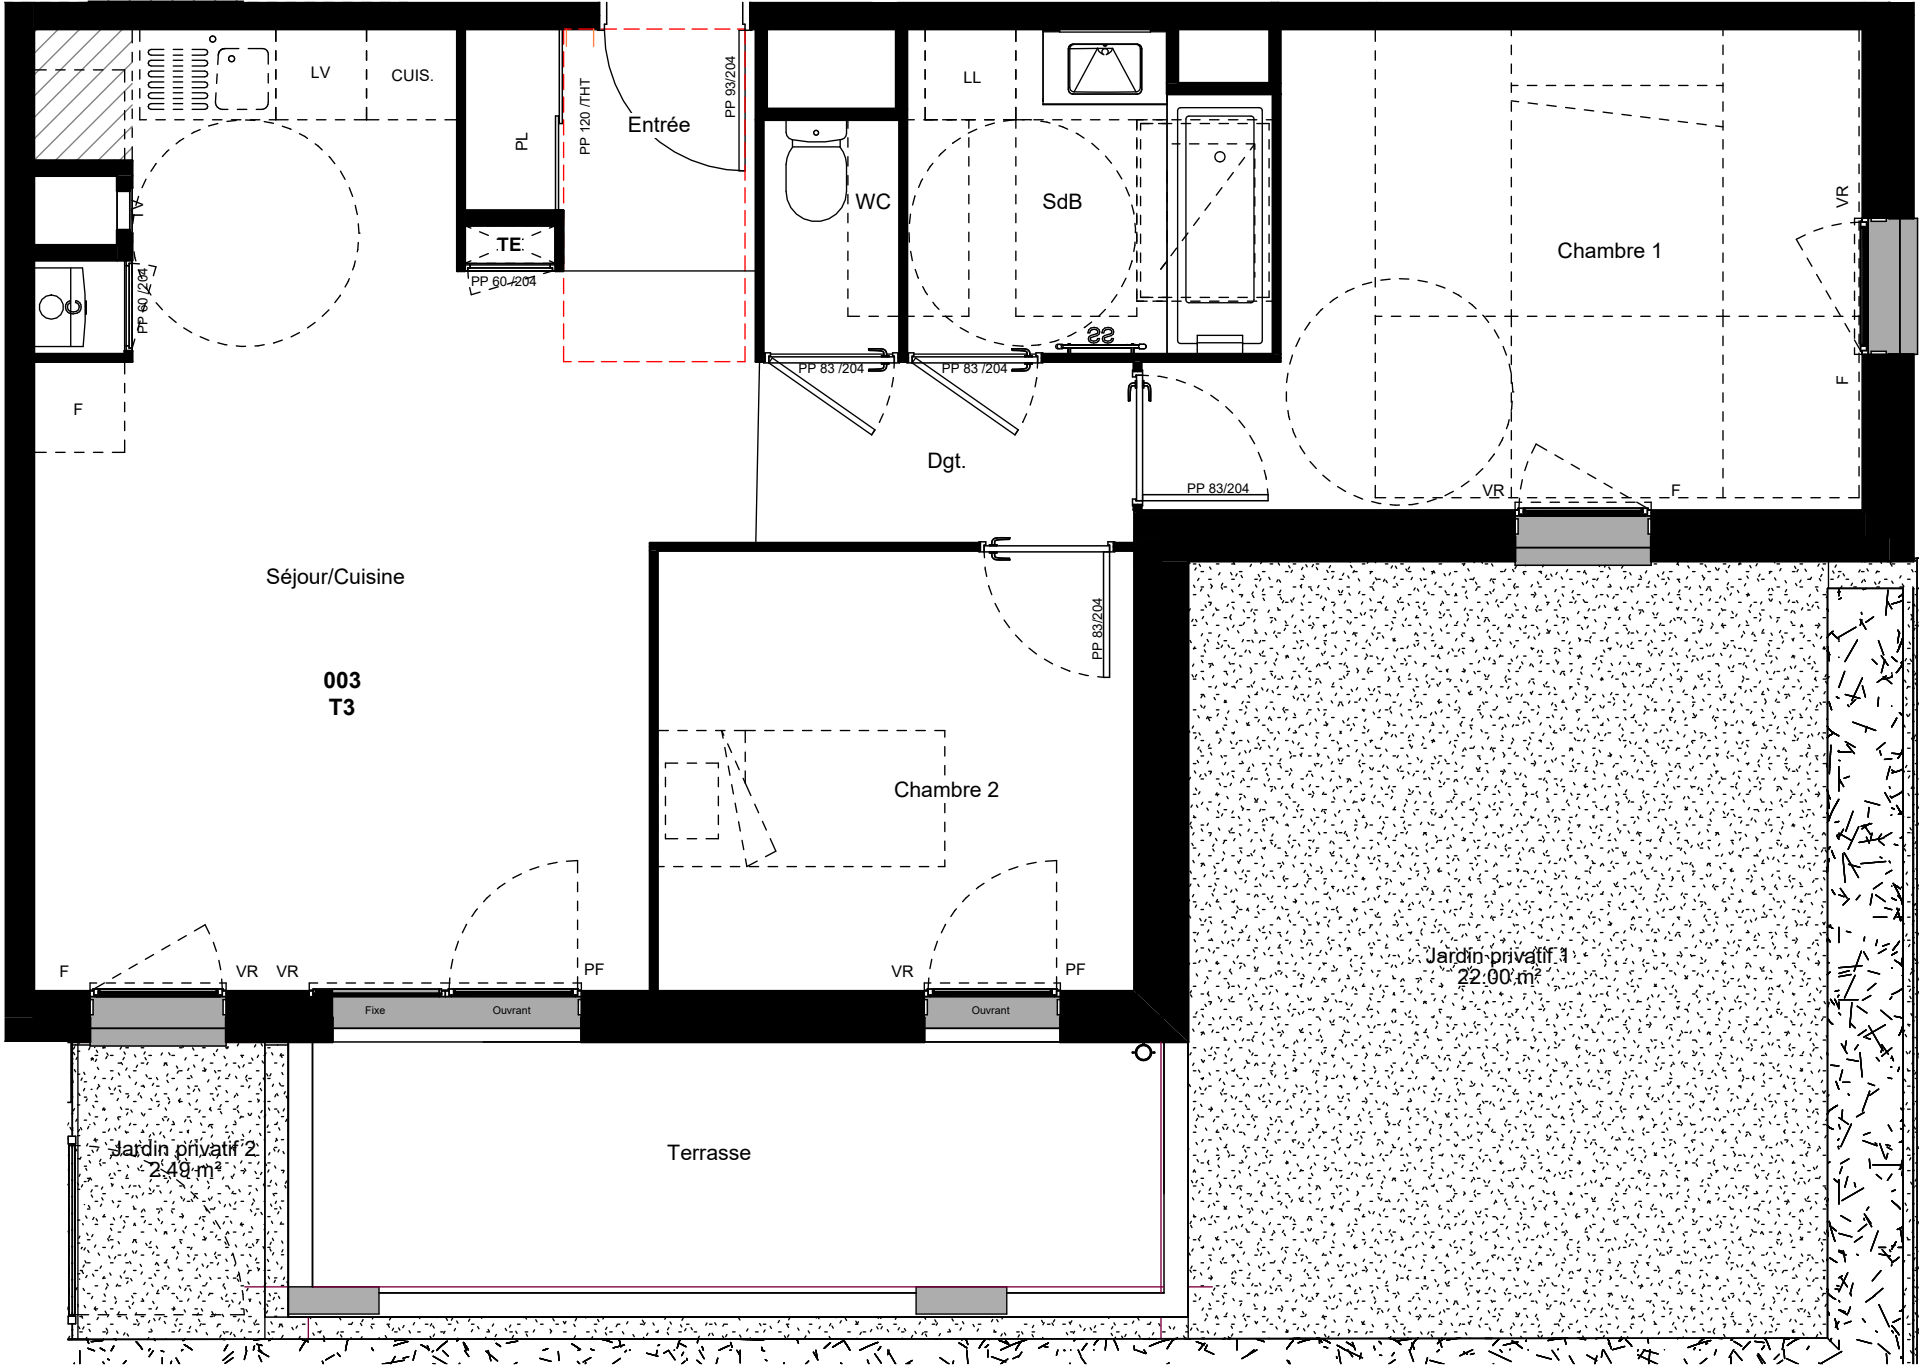

Les cotes, les surfaces, les gaines et les soffites sont susceptibles de modification dues aux impératifs administratifs, aux contraintes techniques de construction, et aux tolérances d'exécution. Les meubles et éléments de cuisine dessinés sur ce plan ne sont qu'indicatifs. Seuls seront fournis les équipements sur le descriptif annexé à l'acte de vente.

