

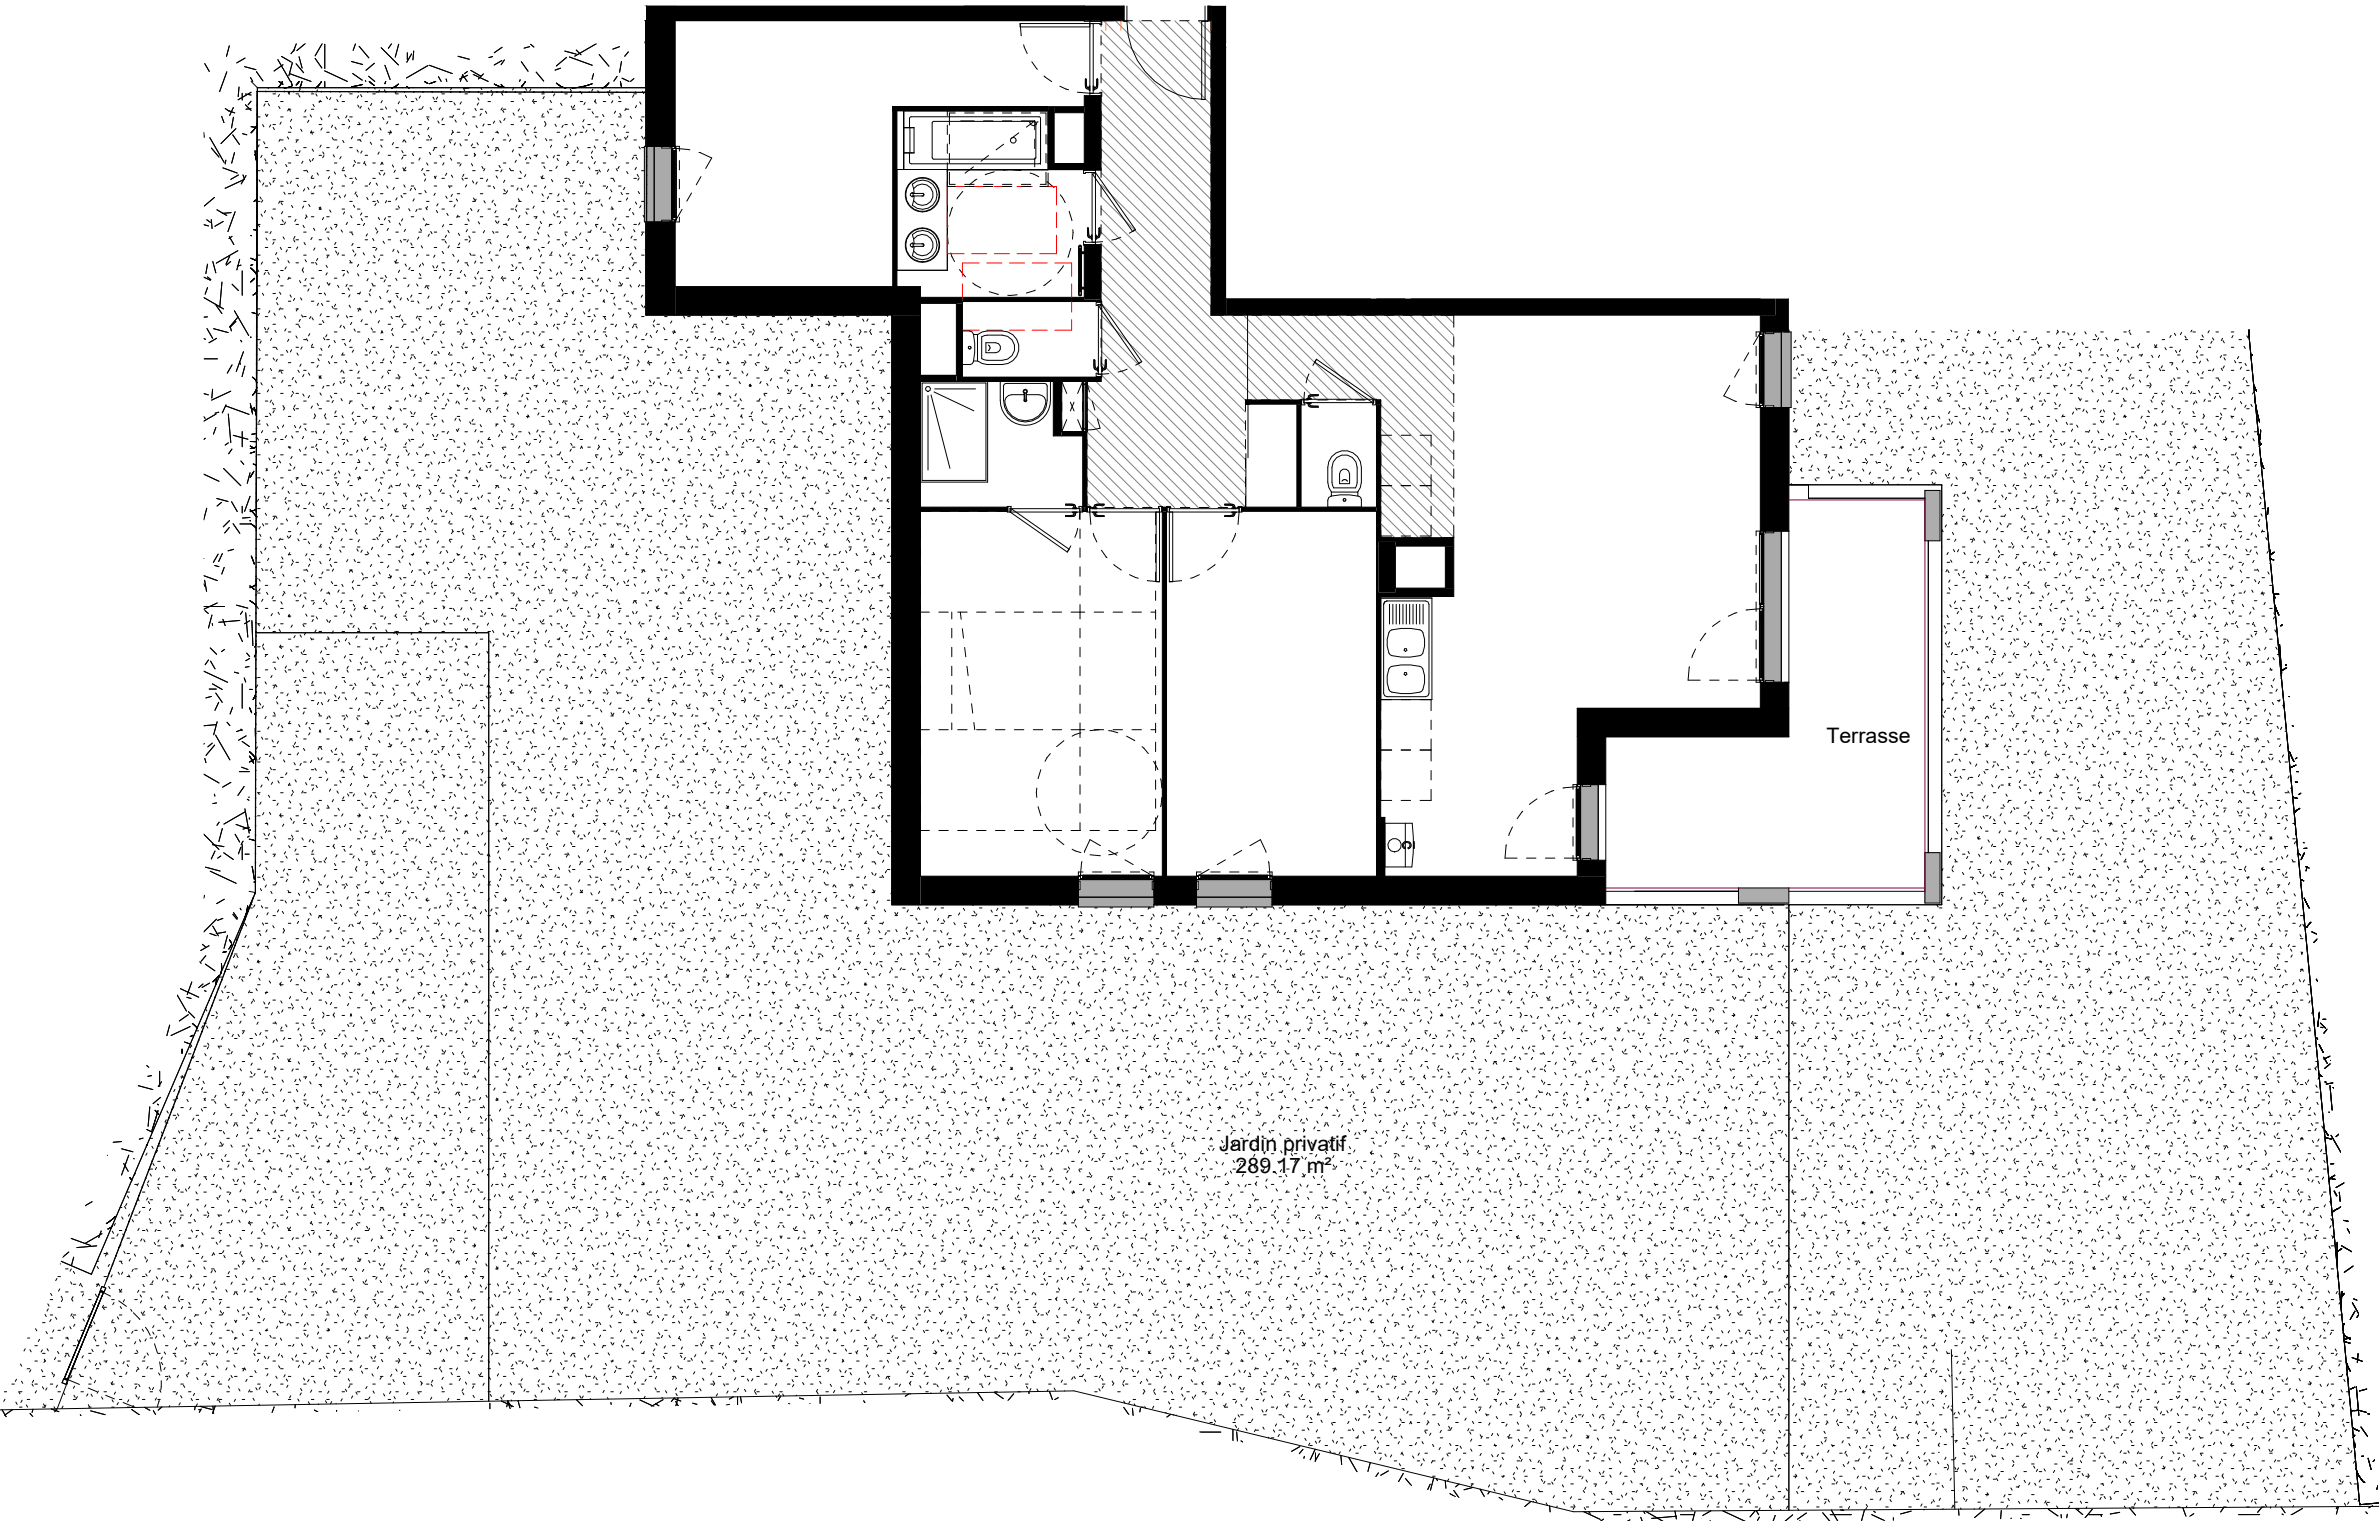


"PLAN DE PRECOMMERCIALISATION"

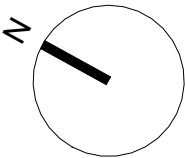

Les cotes, les surfaces, les gaines et les soffites sont susceptibles de modification dues aux impératifs administratifs, aux contraintes techniques de construction, et aux tolérances d'exécution. Les meubles et éléments de cuisine dessinés sur ce plan ne sont qu'indicatifs. Seuls seront fournis les équipements sur le descriptif annexé à l'acte de vente.

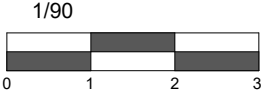

5 rue Marc Bloch 69007 LYON
Tel: 04.37.65.14.24 Fax: 04.37.65.14.23

«LE JULES FERRY»



32 Rue Jules Ferry
69520 GRIGNY



RDJ	T4	A006
-----	----	------

Tableau des surfaces habitables

Sejour/cuisine	26.79 m²
Chambre 2	12.51 m²
Chambre	10.86 m²
Chambre 3	10.53 m²
Entrée	9.55 m²
SdB	4.65 m²
Sdd	2.67 m²
WC	1.44 m²
WC	1.10 m²
Surface habitable Totale	80.10 m²
Jardin privatif	289.17 m²
Terrasse	11.41 m²
Surface extérieure	300.58 m²
Surface TOTALE	380.68 m²

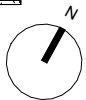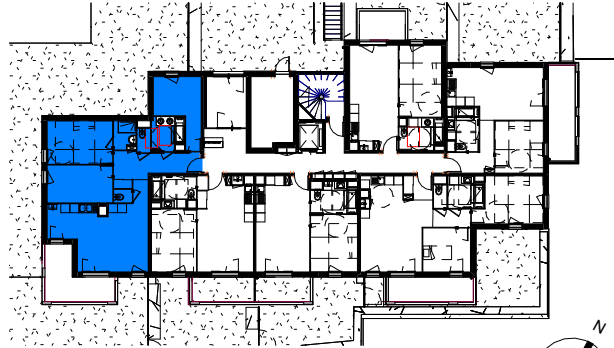


Date: 28/05/2026

Indice:



"PLAN DE PRECOMMERCIALISATION"

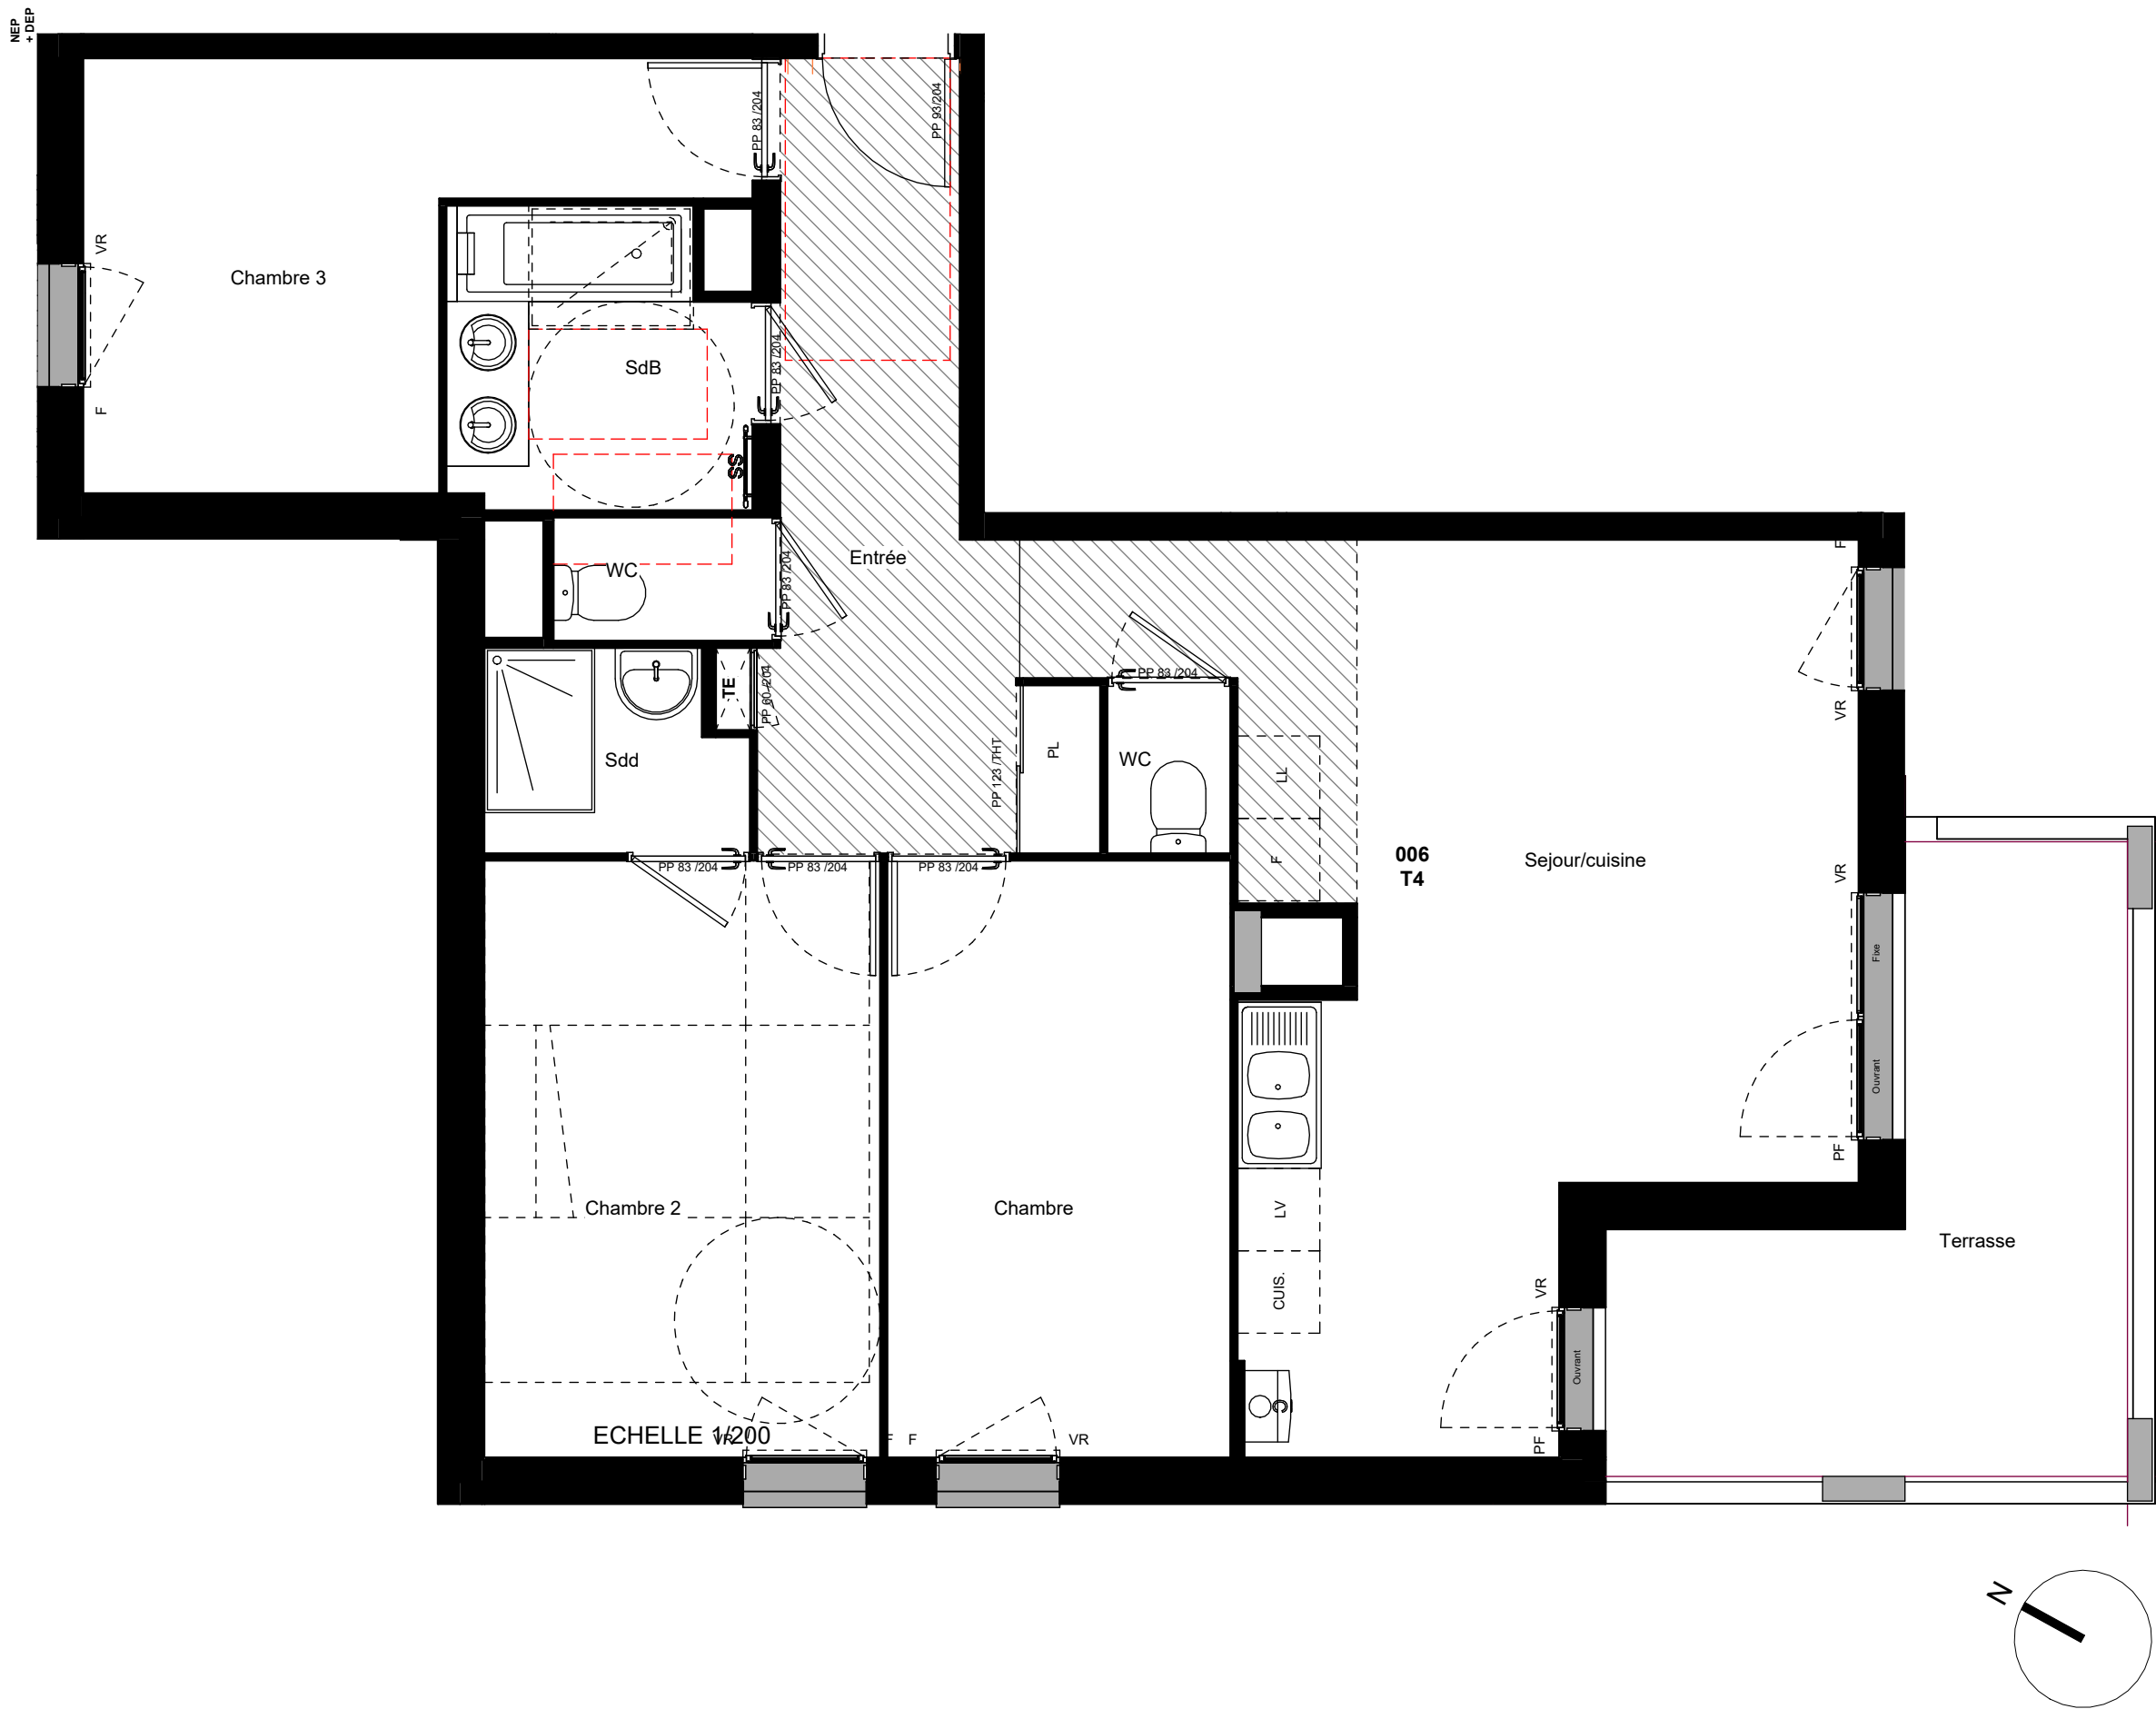

Les cotes, les surfaces, les gaines et les soffites sont susceptibles de modification dues aux impératifs administratifs, aux contraintes techniques de construction, et aux tolérances d'exécution. Les meubles et éléments de cuisine dessinés sur ce plan ne sont qu'indicatifs. Seuls seront fournis les équipements sur le descriptif annexé à l'acte de vente.



5 rue Marc Bloch 69007 LYON
Tel: 04.37.65.14.24 Fax: 04.37.65.14.23

«LE JULES FERRY»


32 Rue Jules Ferry
69520 GRIGNY



RDJ	T4	A006
-----	----	------

Tableau des surfaces habitables

Sejour/cuisine	26.79 m²
Chambre 2	12.51 m²
Chambre	10.86 m²
Chambre 3	10.53 m²
Entrée	9.55 m²
SdB	4.65 m²
Sdd	2.67 m²
WC	1.44 m²
WC	1.10 m²
Surface habitable Totale	80.10 m²
Jardin privatif	289.17 m²
Terrasse	11.41 m²
Surface extérieure	300.58 m²
Surface TOTALE	380.68 m²

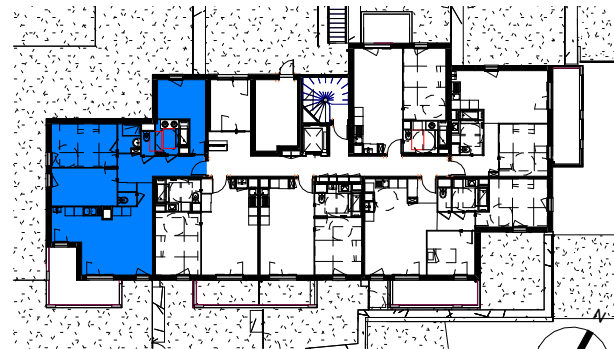

Date: 28/05/2026

Indice:

