

"PLAN DE PRECOMMERCIALISATION"

5 rue Marc Bloch 69007 LYON  
Tel: 04.37.65.14.24 Fax: 04.37.65.14.23

«LE JULES FERRY»

32 Rue Jules Ferry  
69520 GRIGNY



R+2

T3

A203


Tableau des surfaces habitables

|                          |          |
|--------------------------|----------|
| Séjour/Cuisine           | 24.68 m² |
| Chambre 1                | 13.14 m² |
| Chambre 2                | 9.17 m²  |
| SdB                      | 4.90 m²  |
| Dgt.                     | 3.00 m²  |
| Entrée                   | 2.82 m²  |
| WC                       | 1.40 m²  |
| Surface habitable Totale | 59.10 m² |
| Balcon                   | 9.14 m²  |
| Surface extérieure       | 9.14 m²  |
| Surface TOTALE           | 68.23 m² |



Date: 28/05/2026

Indice:

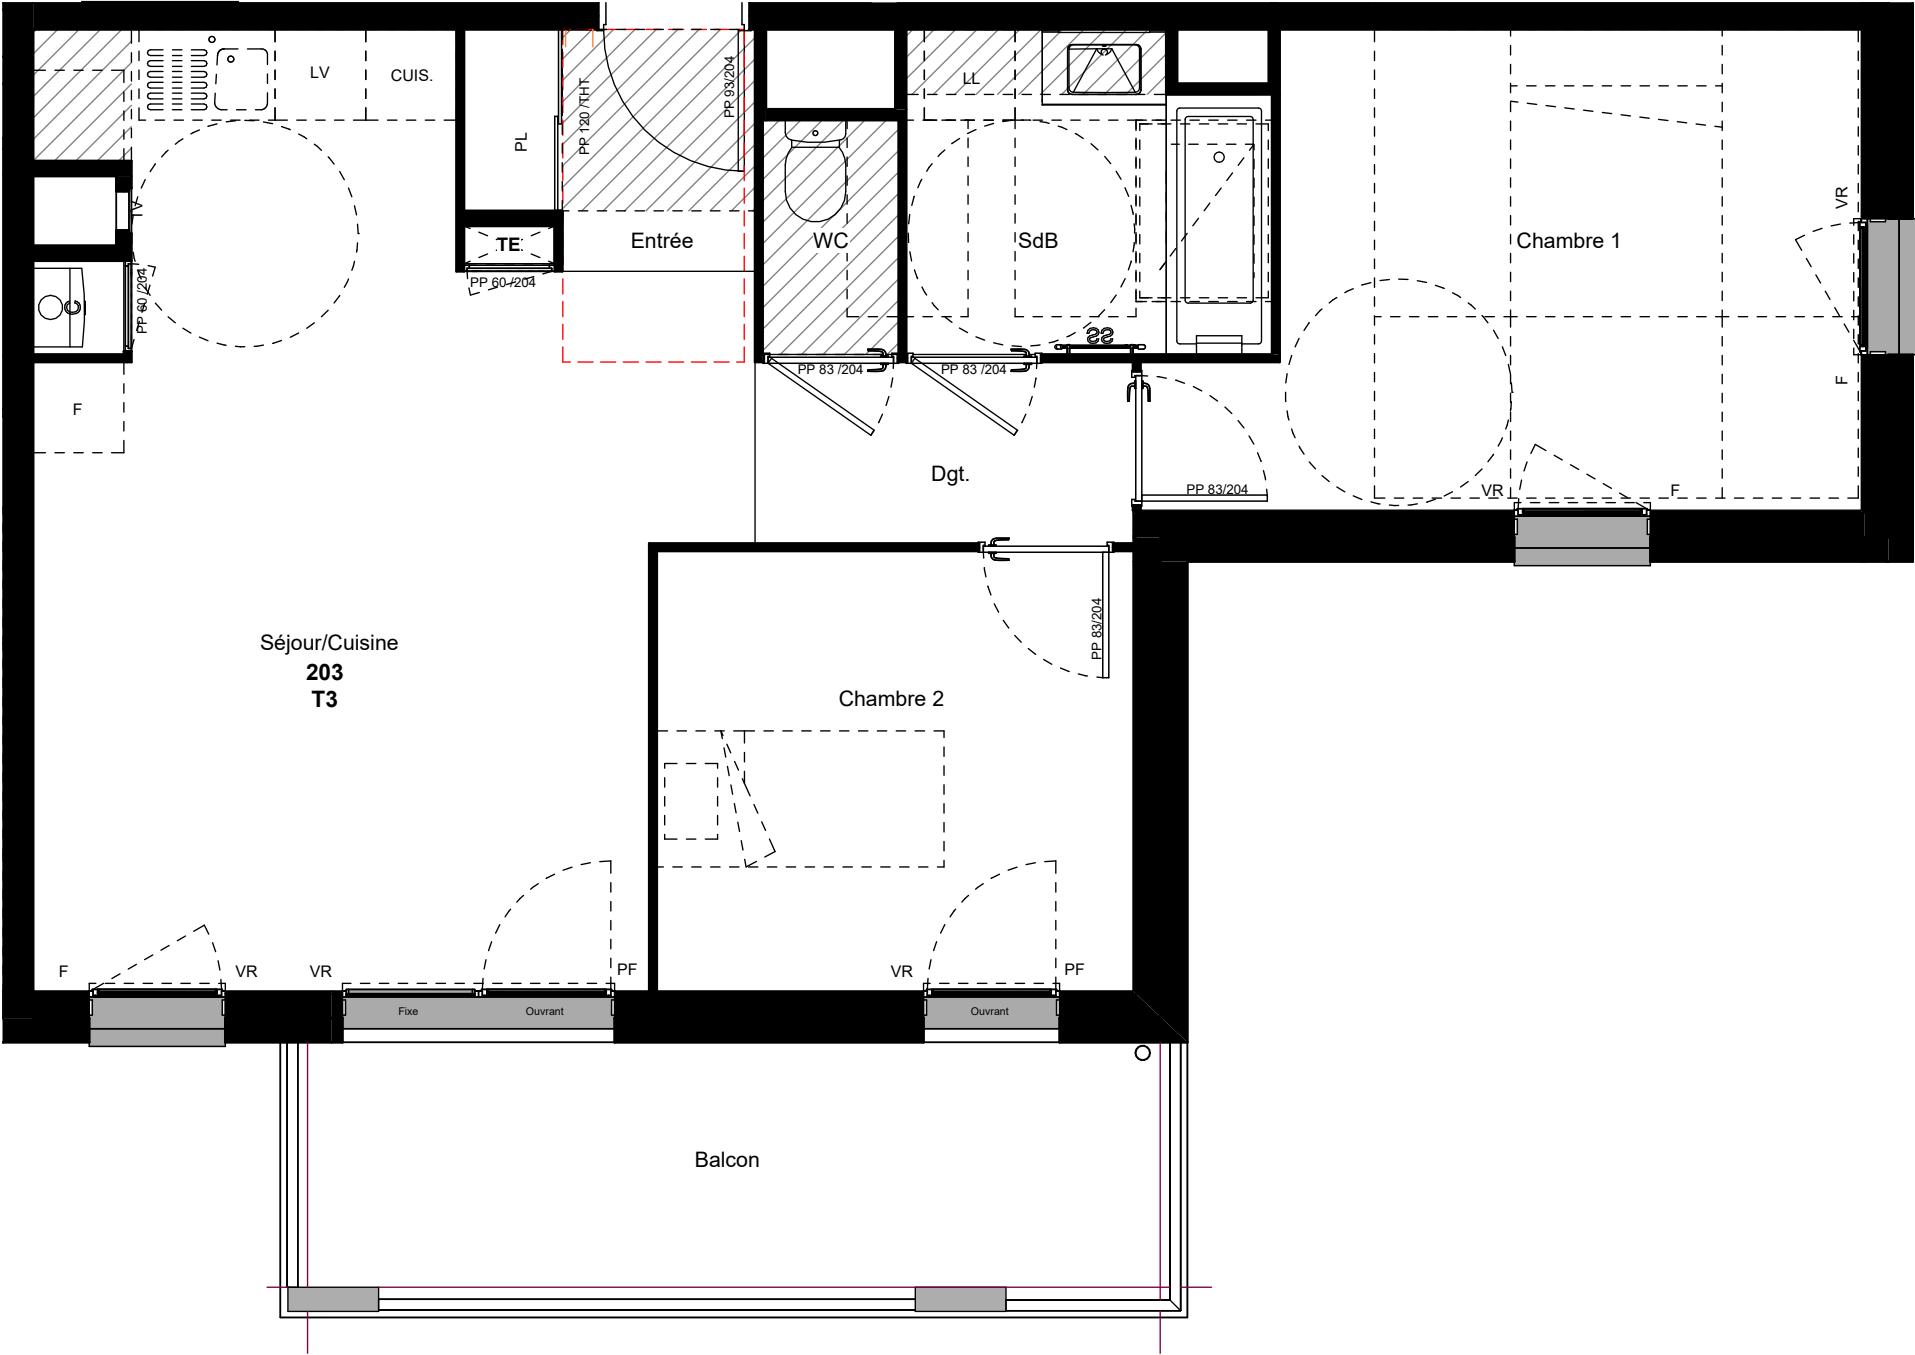

Les cotes, les surfaces, les gaines et les soffites sont susceptibles de modification dues aux impératifs administratifs, aux contraintes techniques de construction, et aux tolérances d'exécution. Les meubles et éléments de cuisine dessinés sur ce plan ne sont qu'indicatifs. Seuls seront fournis les équipements sur le descriptif annexé à l'acte de vente.

