

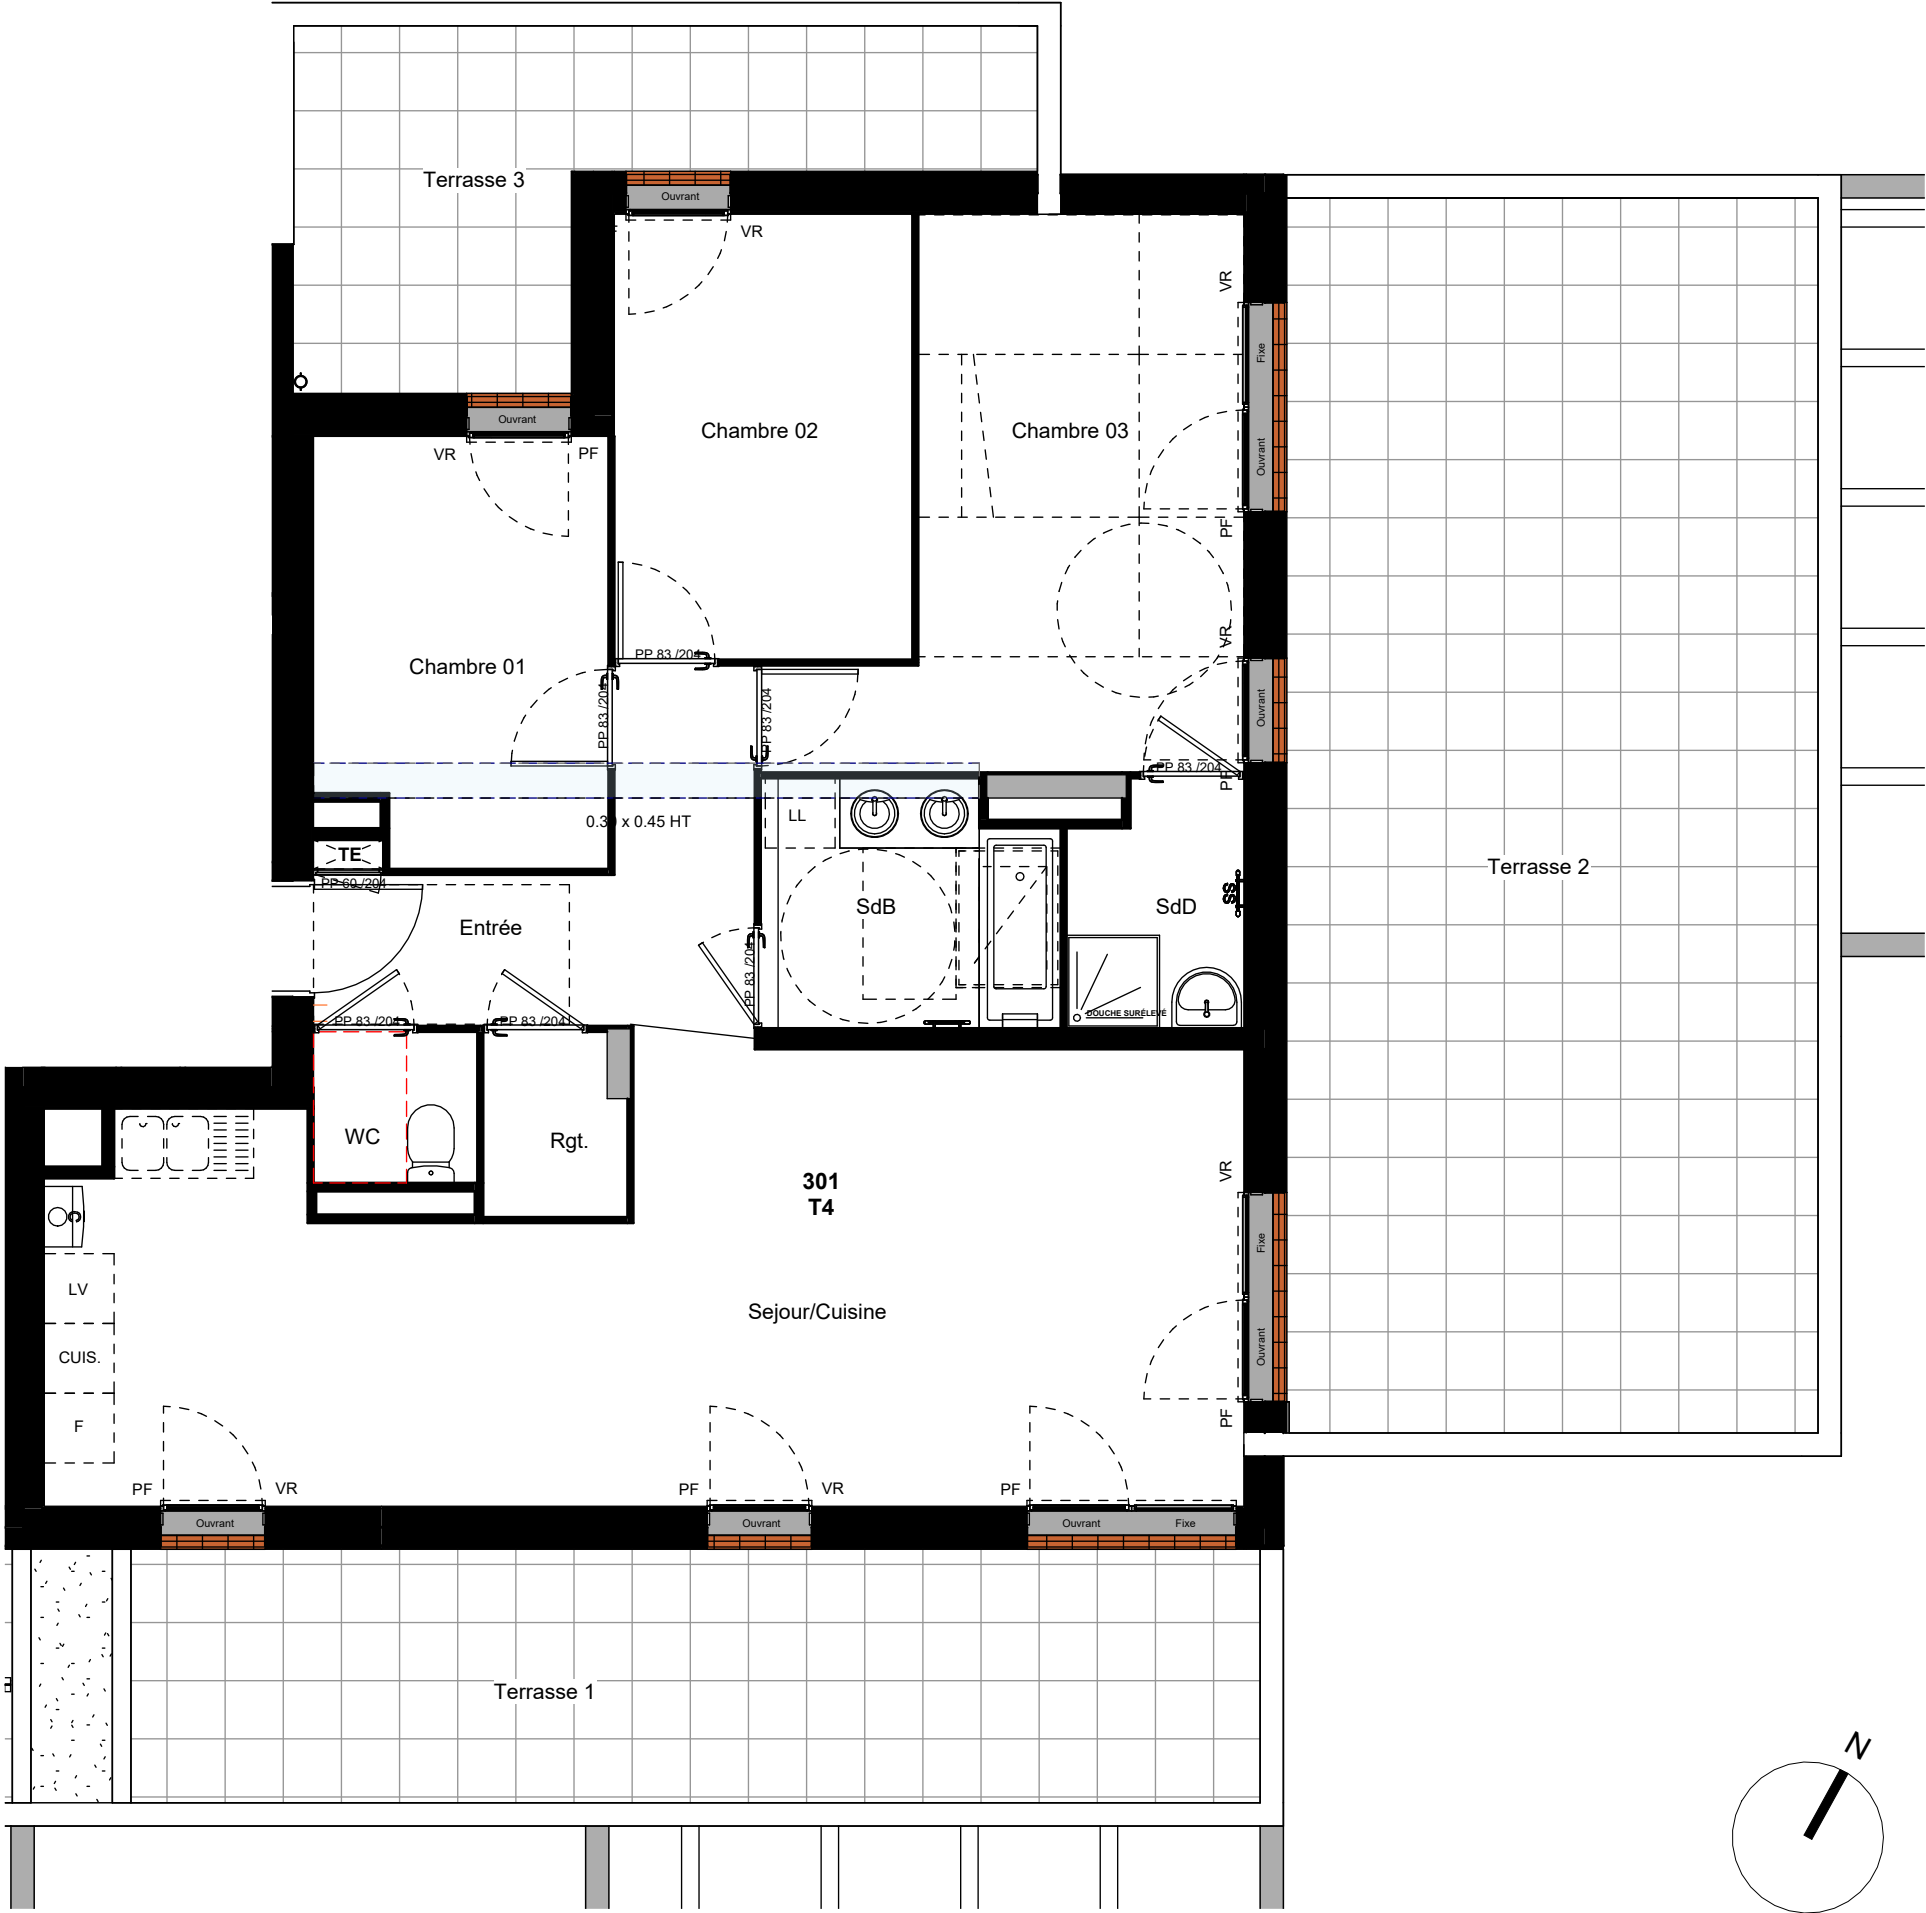


"PLAN DE PRECOMMERCIALISATION"

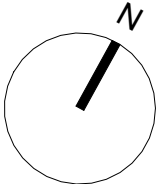

Les cotes, les surfaces, les gaines et les soffites sont susceptibles de modification dues aux impératifs administratifs, aux contraintes techniques de construction, et aux tolérances d'exécution. Les meubles et éléments de cuisine dessinés sur ce plan ne sont qu'indicatifs. Seuls seront fournis les équipements sur le descriptif annexé à l'acte de vente.

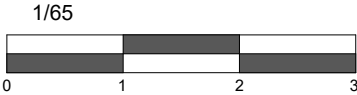

5 rue Marc Bloch 69007 LYON
Tel: 04.37.65.14.24 Fax: 04.37.65.14.23

«LE JULES FERRY»


32 Rue Jules Ferry
69520 GRIGNY



R+3	T4	A301
-----	----	------

Tableau des surfaces habitables

Sejour/Cuisine	35.00 m²
Chambre 03	14.69 m²
Chambre 02	9.82 m²
Chambre 01	9.01 m²
Entrée	7.29 m²
SdB	5.25 m²
SdD	3.04 m²
Rgt.	1.88 m²
WC	1.83 m²
Surface habitable Totale	87.81 m²
Terrasse 2	48.51 m²
Terrasse 1	21.17 m²
Terrasse 3	12.57 m²
Surface extérieure	82.24 m²
Surface TOTALE	170.05 m²

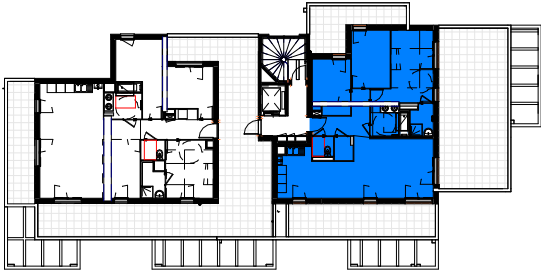

Date: 28/05/2026

Indice:

