


"PLAN DE PRECOMMERCIALISATION"

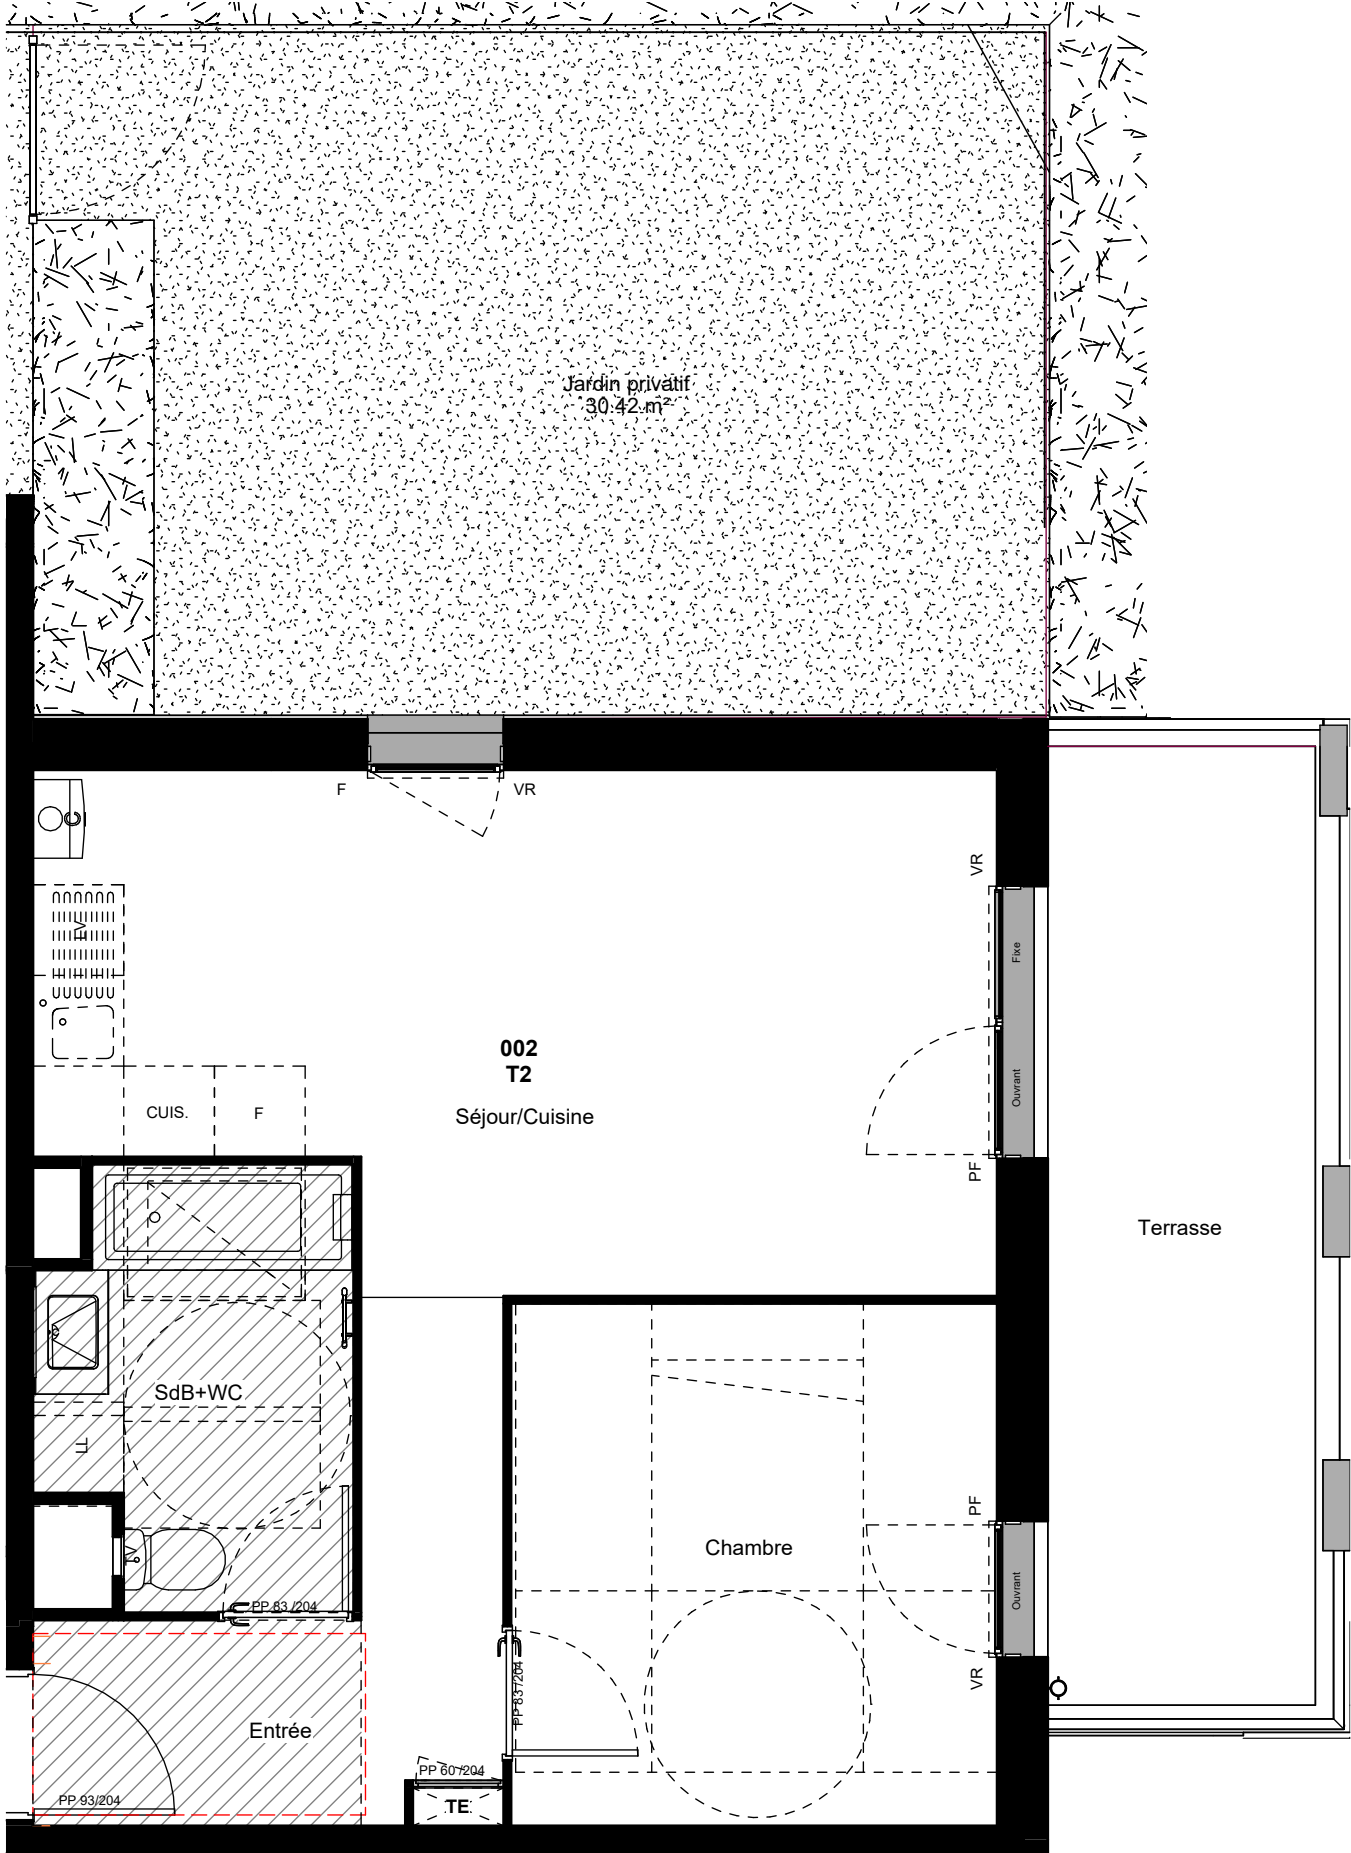

5 rue Marc Bloch 69007 LYON
Tel: 04.37.65.14.24 Fax: 04.37.65.14.23

«LE JULES FERRY»

32 Rue Jules Ferry
69520 GRIGNY



RDJ	T2	B002
-----	----	------

Tableau des surfaces habitables

Séjour/Cuisine	20.16 m²
Chambre	11.09 m²
Entrée	6.05 m²
SdB+WC	5.54 m²
Surface habitable Totale	42.84 m²
Jardin privé	30.42 m²
Terrasse	11.45 m²
Surface extérieure	41.88 m²
Surface TOTALE	84.71 m²



Date: 28/05/2026

Indice:

Les cotes, les surfaces, les gaines et les soffites sont susceptibles de modification dues aux impératifs administratifs, aux contraintes techniques de construction, et aux tolérances d'exécution. Les meubles et éléments de cuisine dessinés sur ce plan ne sont qu'indicatifs. Seuls seront fournis les équipements sur le descriptif annexé à l'acte de vente.

