


"PLAN DE PRECOMMERCIALISATION"

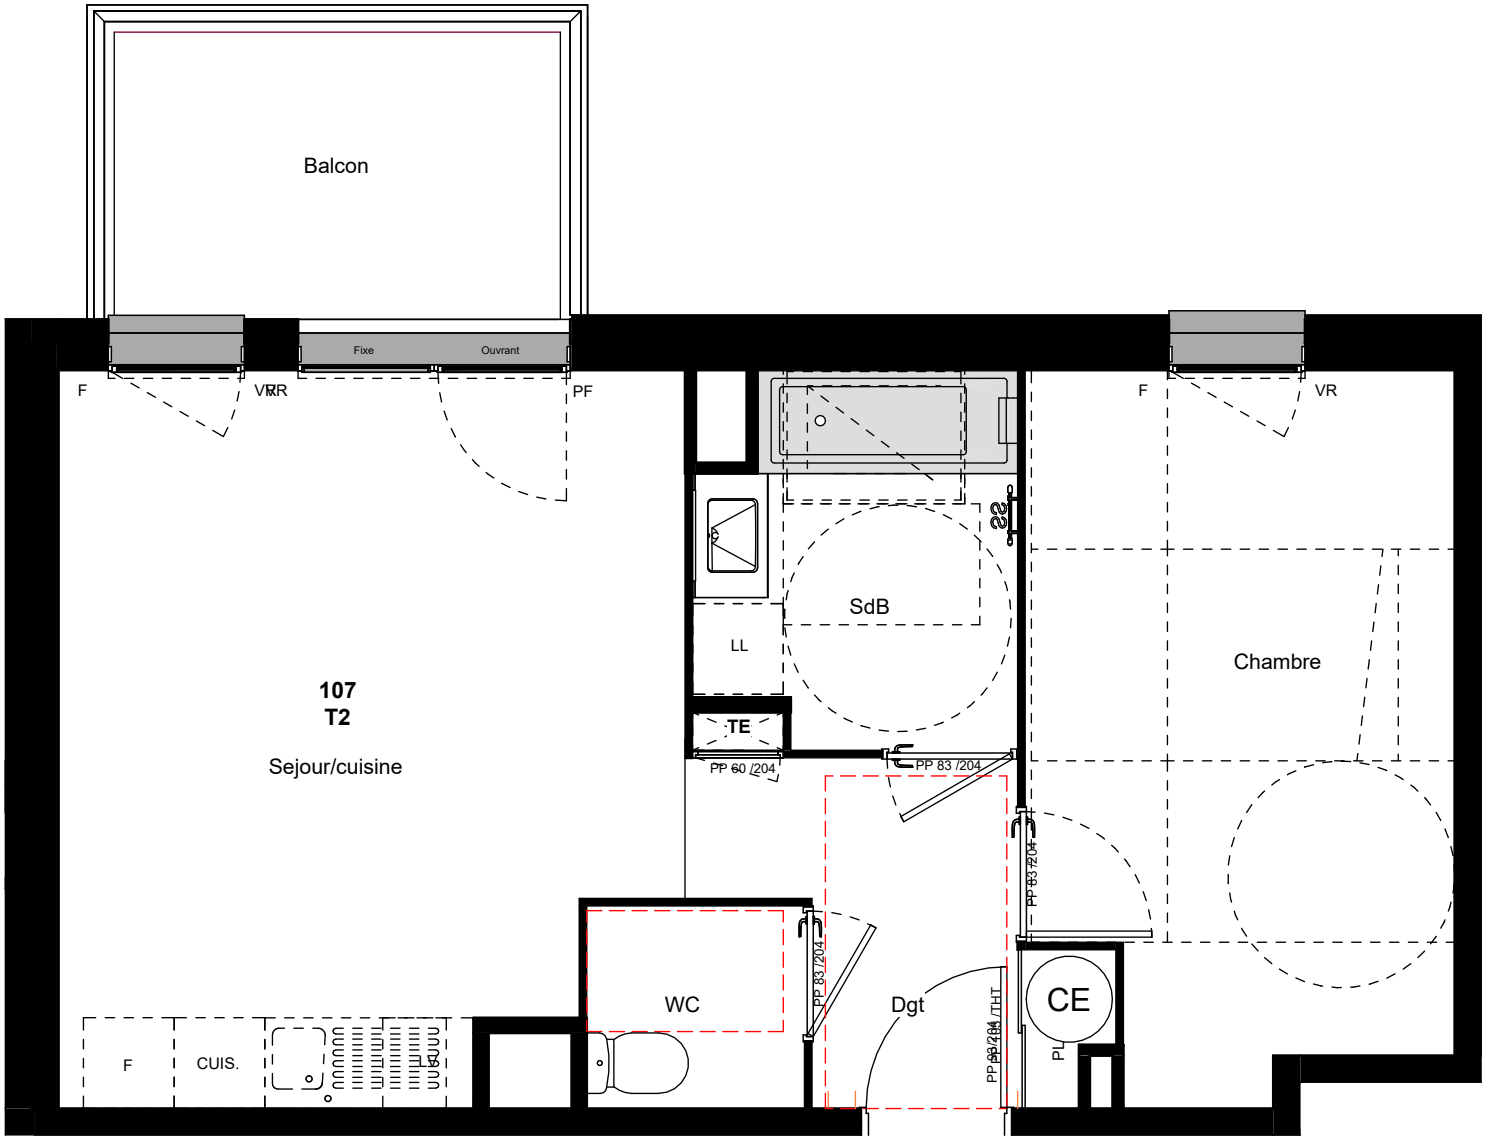

5 rue Marc Bloch 69007 LYON
Tel: 04.37.65.14.24 Fax: 04.37.65.14.23

«LE JULES FERRY»


32 Rue Jules Ferry
69520 GRIGNY



R+1	T2	B107
-----	----	------

Tableau des surfaces habitables

Sejour/cuisine	18.81 m²
Chambre	12.73 m²
SdB	4.88 m²
Dgt	4.52 m²
WC	1.93 m²
Surface habitable Totale	42.86 m²
Balcon	5.61 m²
Surface extérieure	5.61 m²
Surface TOTALE	48.47 m²

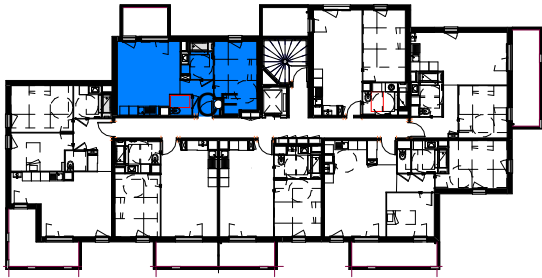

Date: 28/05/2026

Indice:



Les cotes, les surfaces, les gaines et les soffites sont susceptibles de modification dues aux impératifs administratifs, aux contraintes techniques de construction, et aux tolérances d'exécution. Les meubles et éléments de cuisine dessinés sur ce plan ne sont qu'indicatifs. Seuls seront fournis les équipements sur le descriptif annexé à l'acte de vente.

1/50

