

"PLAN DE PRECOMMERCIALISATION"

«LE JULES FERRY»

32 Rue Jules Ferry
69520 GRIGNY




RDJ

T3

E 001


Tableau des surfaces habitables

Séjour/Cuisine	28.31 m²
Chambre 1	11.41 m²
Chambre 2	9.25 m²
Entrée	8.99 m²
Sdb	4.90 m²
Wc	1.40 m²
Surface habitable Totale	64.25 m²
Jardin privatif	130.33 m²
Terrasse	10.32 m²
Surface extérieure	140.65 m²
Surface TOTALE	204.90 m²


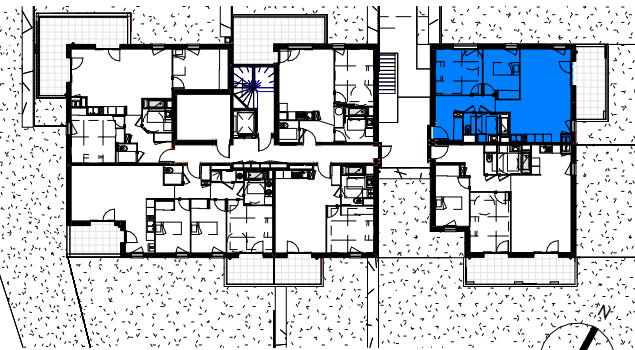


Date: 28/05/2026

Indice:

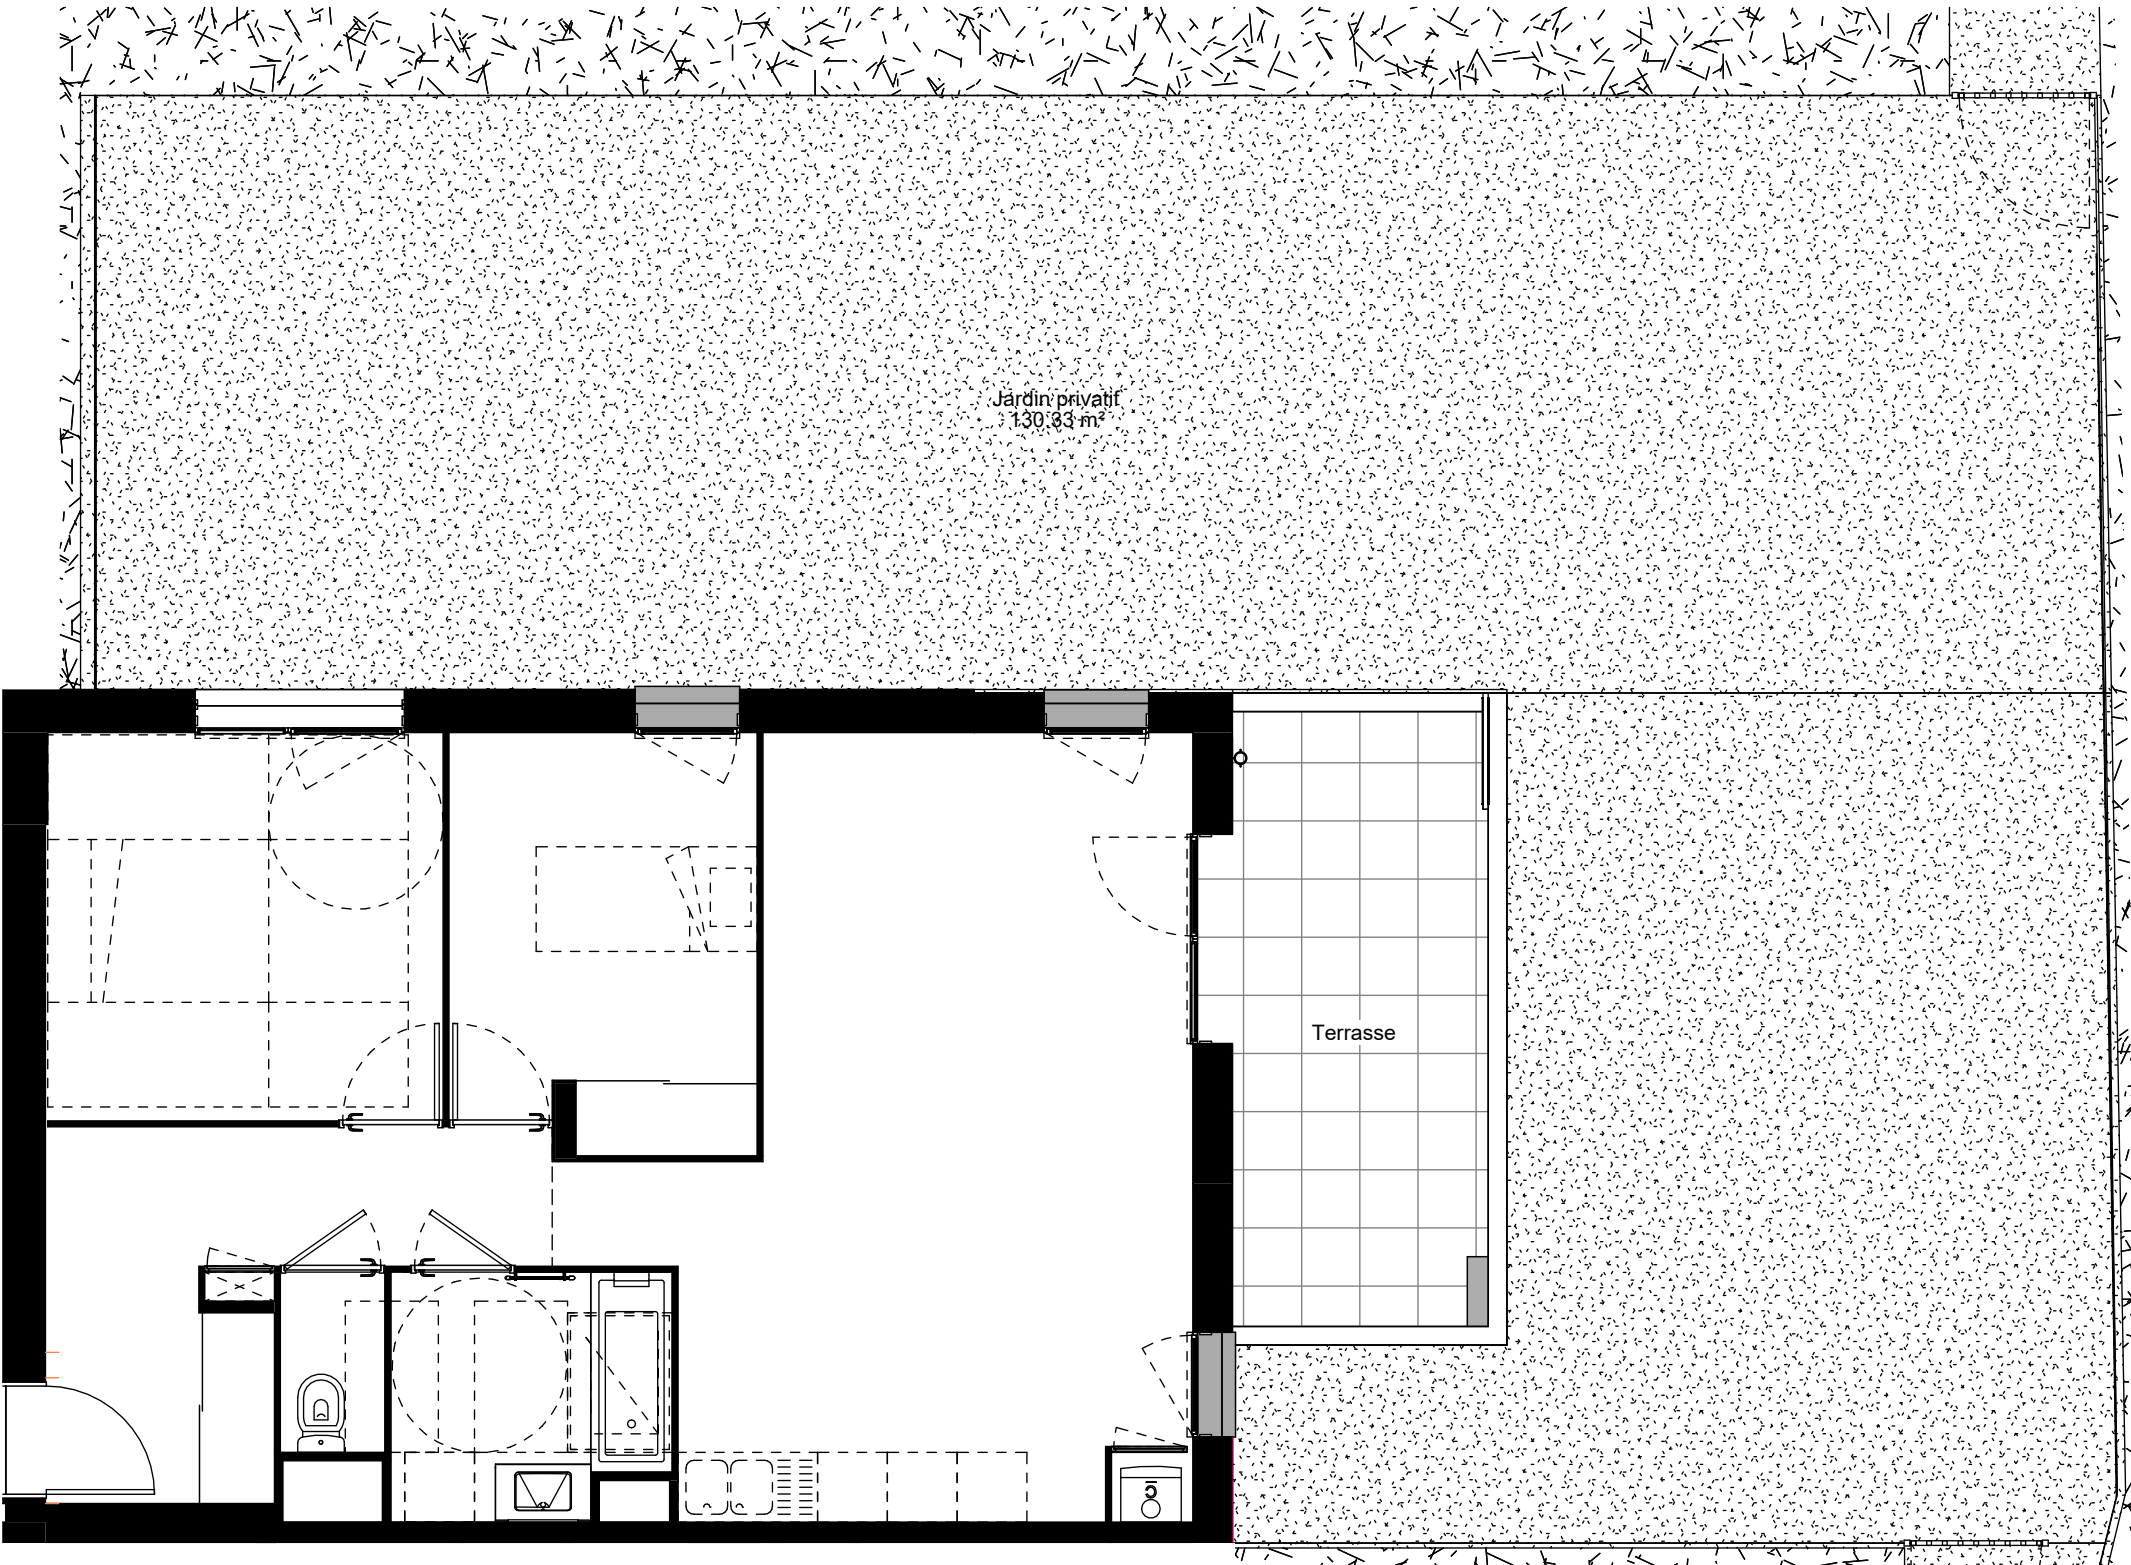

Les cotes, les surfaces, les gaines et les soffites sont susceptibles de modification dues aux impératifs administratifs, aux contraintes techniques de construction, et aux tolérances d'exécution. Les meubles et éléments de cuisine dessinés sur ce plan ne sont qu'indicatifs. Seuls seront fournis les équipements sur le descriptif annexé à l'acte de vente.

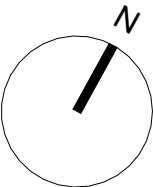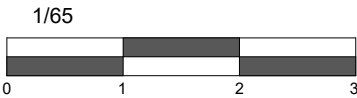

"PLAN DE PRECOMMERCIALISATION"



5 rue Marc Bloch 69007 LYON
Tel: 04.37.65.14.24 Fax: 04.37.65.14.23

«LE JULES FERRY»

32 Rue Jules Ferry
69520 GRIGNY




RDJ

T3

E 001


Tableau des surfaces habitables

Séjour/Cuisine	28.31 m²
Chambre 1	11.41 m²
Chambre 2	9.25 m²
Entrée	8.99 m²
Sdb	4.90 m²
Wc	1.40 m²
Surface habitable Totale	64.25 m²
Jardin privatif	130.33 m²
Terrasse	10.32 m²
Surface extérieure	140.65 m²
Surface TOTALE	204.90 m²

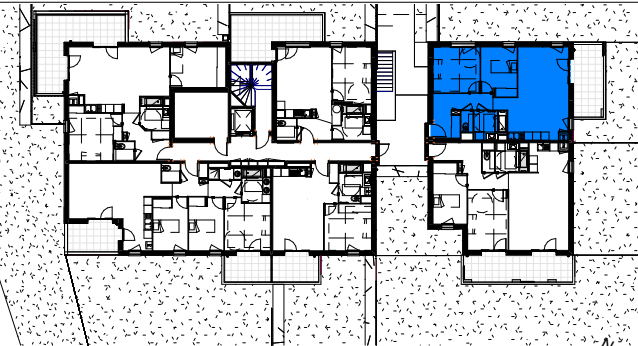

Date: 28/05/2026

Indice:

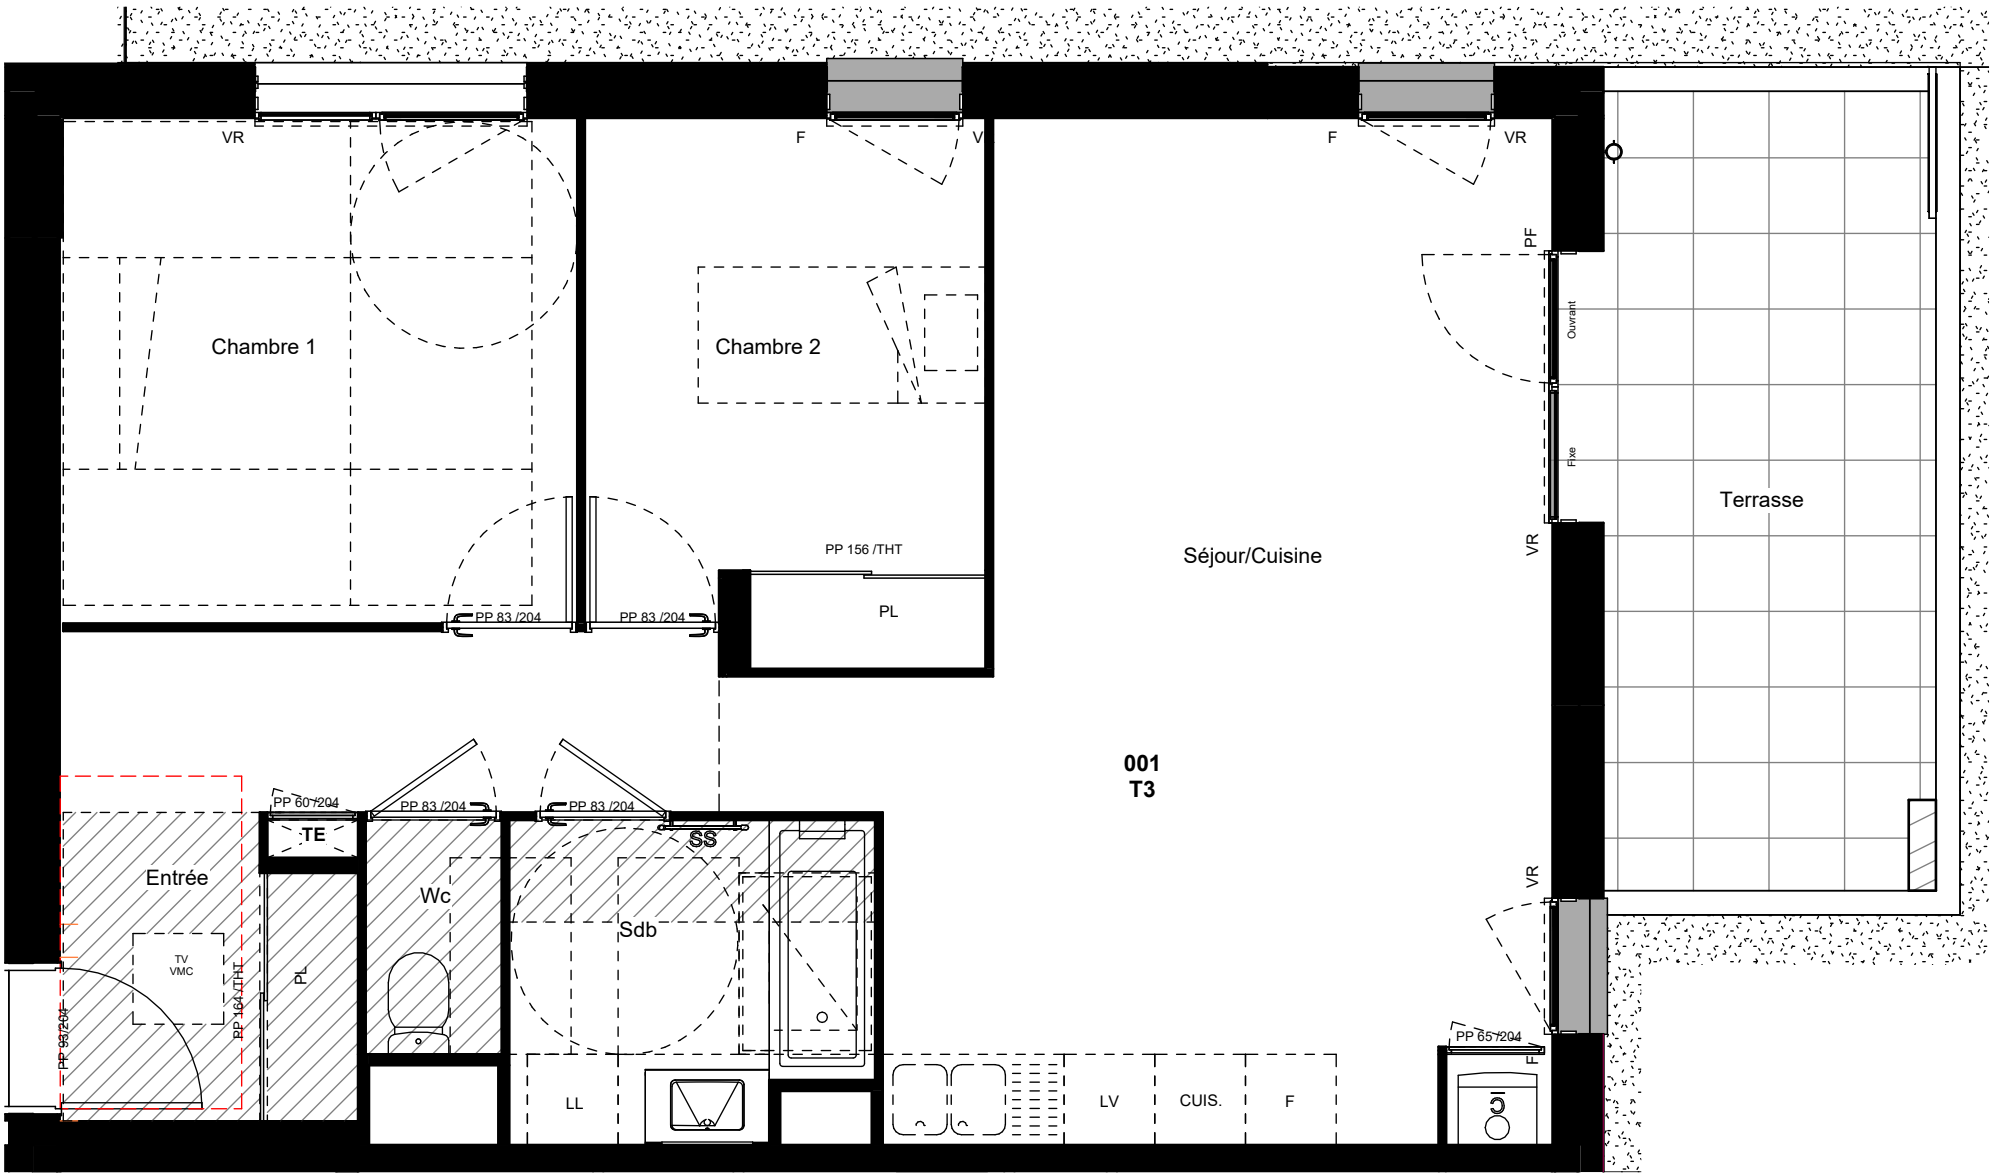

Les cotes, les surfaces, les gaines et les soffites sont susceptibles de modification dues aux impératifs administratifs, aux contraintes techniques de construction, et aux tolérances d'exécution. Les meubles et éléments de cuisine dessinés sur ce plan ne sont qu'indicatifs. Seuls seront fournis les équipements sur le descriptif annexé à l'acte de vente.

