



"PLAN DE PRECOMMERCIALISATION"

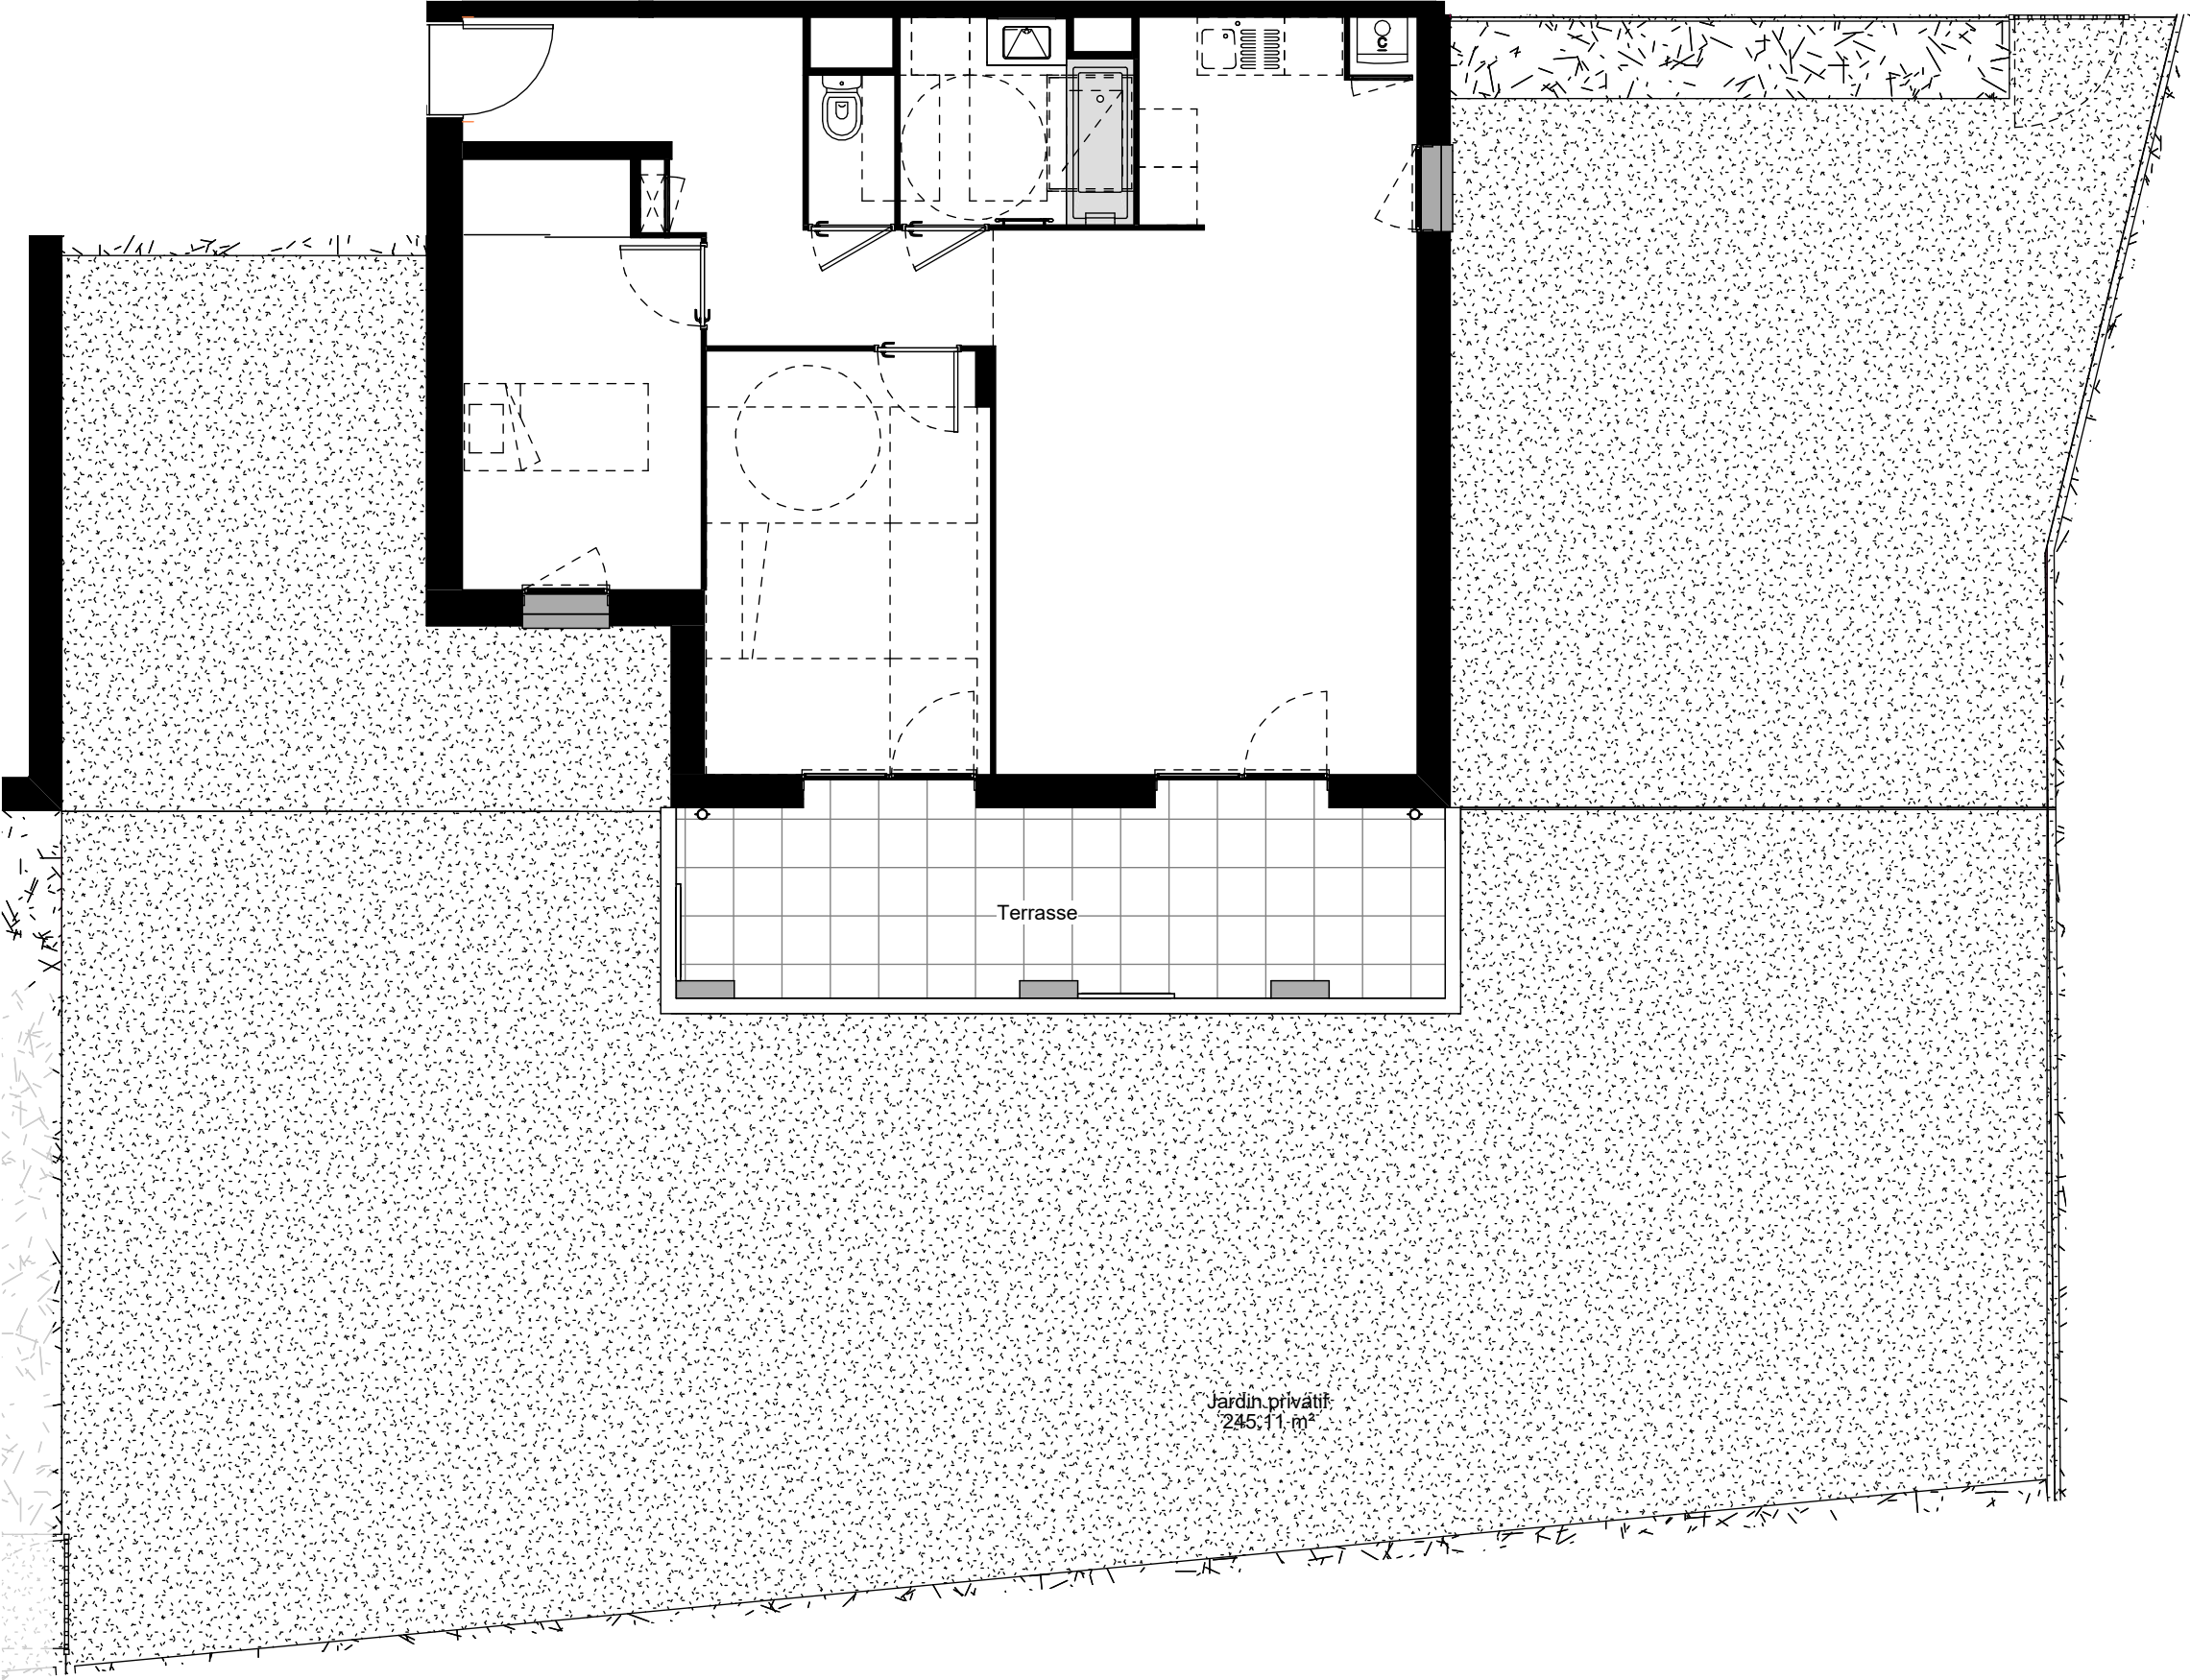

Les cotes, les surfaces, les gaines et les soffites sont susceptibles de modification dues aux impératifs administratifs, aux contraintes techniques de construction, et aux tolérances d'exécution. Les meubles et éléments de cuisine dessinés sur ce plan ne sont qu'indicatifs. Seuls seront fournis les équipements sur le descriptif annexé à l'acte de vente.

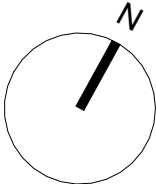

5 rue Marc Bloch 69007 LYON
Tel: 04.37.65.14.24 Fax: 04.37.65.14.23

«LE JULES FERRY»


32 Rue Jules Ferry
69520 GRIGNY



RDJ	T3	E 002
-----	----	-------

Tableau des surfaces habitables

Séjour/Cuisine	30.82 m²
Chambre 1	12.82 m²
Chambre 2	10.40 m²
Entrée	9.37 m²
Sdb	4.90 m²
Wc	1.40 m²
Surface habitable Totale	69.71 m²
Jardin privé	245.11 m²
Terrasse	13.49 m²
Surface extérieure	258.60 m²
Surface TOTALE	328.31 m²

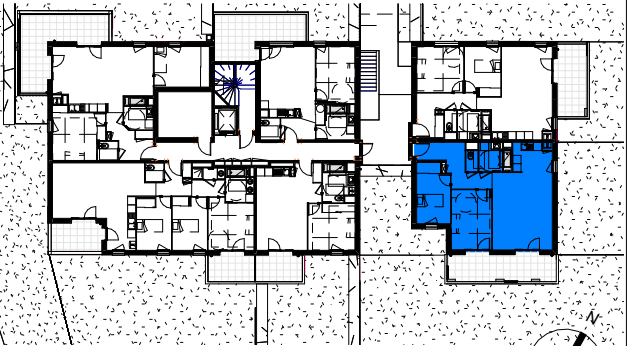

Date: 28/05/2026


Indice:



"PLAN DE PRECOMMERCIALISATION"



Les cotes, les surfaces, les gaines et les soffites sont susceptibles de modification dues aux impératifs administratifs, aux contraintes techniques de construction, et aux tolérances d'exécution. Les meubles et éléments de cuisine dessinés sur ce plan ne sont qu'indicatifs. Seuls seront fournis les équipements sur le descriptif annexé à l'acte de vente.

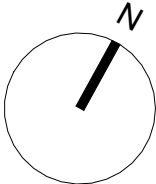

5 rue Marc Bloch 69007 LYON
Tel: 04.37.65.14.24 Fax: 04.37.65.14.23

«LE JULES FERRY»

32 Rue Jules Ferry
69520 GRIGNY



RDJ	T3	E 002
-----	----	-------

Tableau des surfaces habitables

Séjour/Cuisine	30.82 m²
Chambre 1	12.82 m²
Chambre 2	10.40 m²
Entrée	9.37 m²
Sdb	4.90 m²
Wc	1.40 m²
Surface habitable Totale	69.71 m²
Jardin privatif	245.11 m²
Terrasse	13.49 m²
Surface extérieure	258.60 m²
Surface TOTALE	328.31 m²



Date: 28/05/2026

Indice:

