

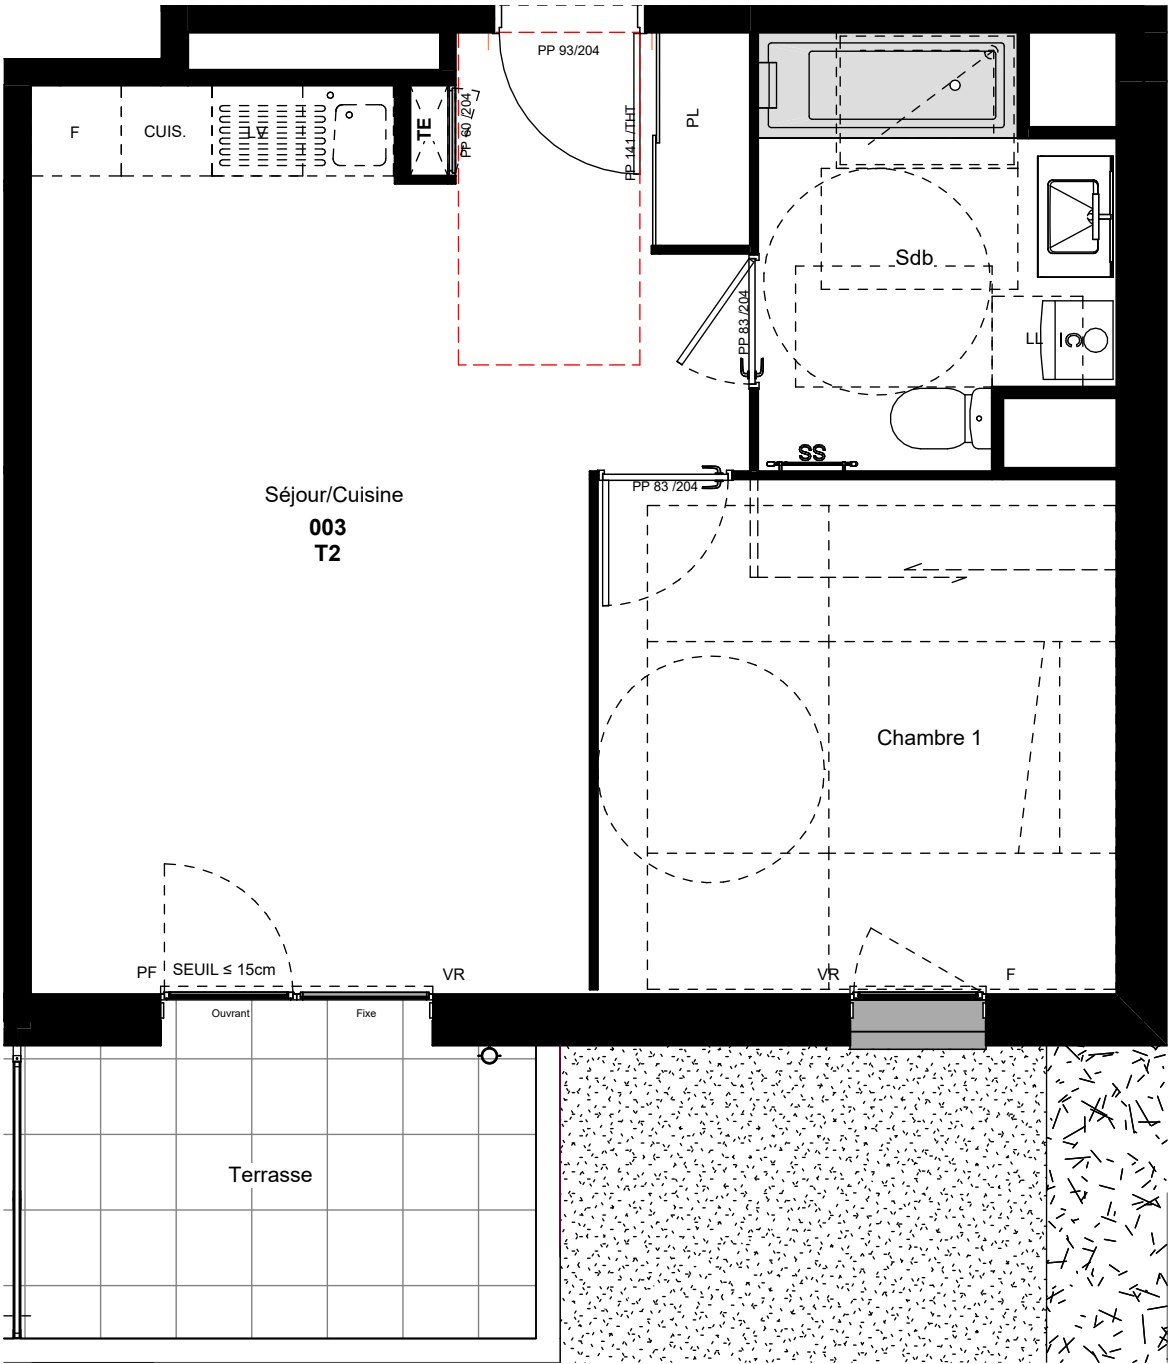


"PLAN DE PRECOMMERCIALISATION"

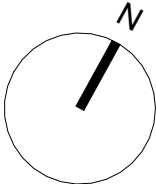

Les cotes, les surfaces, les gaines et les soffites sont susceptibles de modification dues aux impératifs administratifs, aux contraintes techniques de construction, et aux tolérances d'exécution. Les meubles et éléments de cuisine dessinés sur ce plan ne sont qu'indicatifs. Seuls seront fournis les équipements sur le descriptif annexé à l'acte de vente.

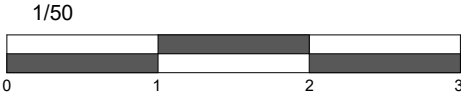

5 rue Marc Bloch 69007 LYON
Tel: 04.37.65.14.24 Fax: 04.37.65.14.23

«LE JULES FERRY»


32 Rue Jules Ferry
69520 GRIGNY



RDJ	T2	E 003
-----	----	-------

Tableau des surfaces habitables

Séjour/Cuisine	25.34 m²
Chambre 1	11.68 m²
Sdb	5.97 m²
Surface habitable Totale	42.99 m²
Jardin privatif	69.05 m²
Terrasse	5.73 m²
Surface extérieure	74.77 m²
Surface TOTALE	117.76 m²

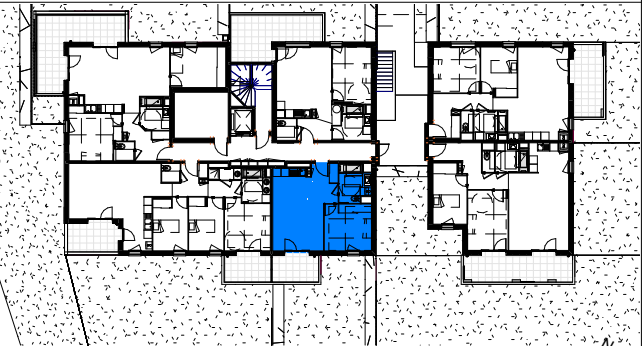


Date: 28/05/2026

Indice:



"PLAN DE PRECOMMERCIALISATION"

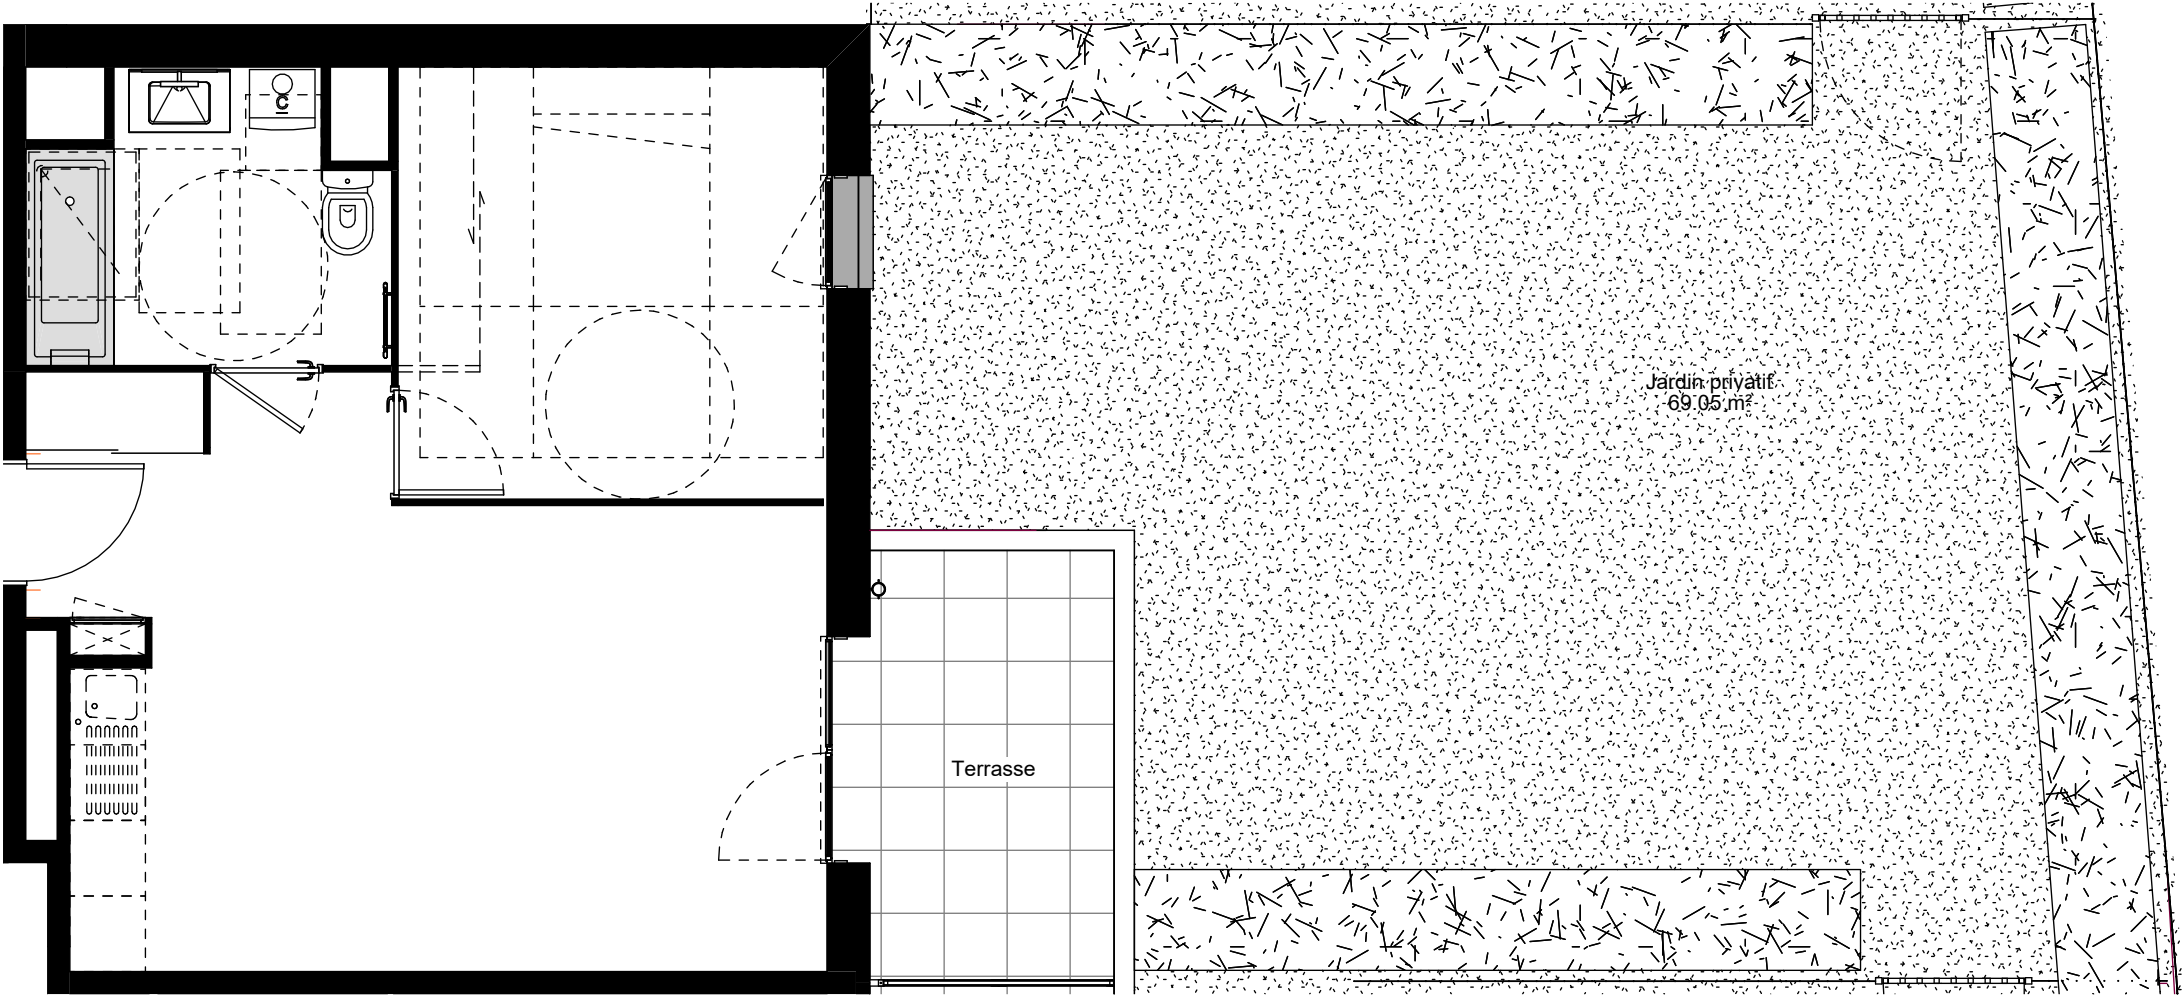

5 rue Marc Bloch 69007 LYON
Tel: 04.37.65.14.24 Fax: 04.37.65.14.23

«LE JULES FERRY»


32 Rue Jules Ferry
69520 GRIGNY



RDJ	T2	E 003
-----	----	-------

Tableau des surfaces habitables

Séjour/Cuisine	25.34 m²
Chambre 1	11.68 m²
Sdb	5.97 m²
Surface habitable Totale	42.99 m²
Jardin privatif	69.05 m²
Terrasse	5.73 m²
Surface extérieure	74.77 m²
Surface TOTALE	117.76 m²

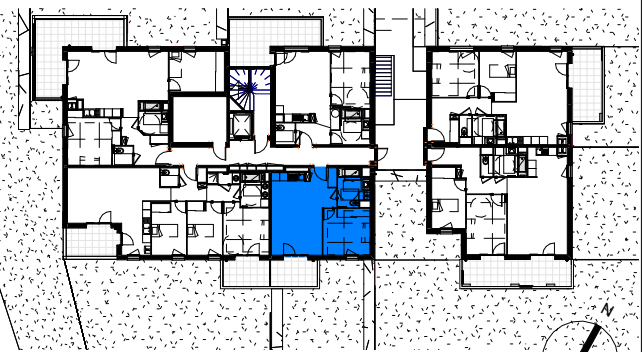

Date: 28/05/2026

Indice:



Les cotes, les surfaces, les gaines et les soffites sont susceptibles de modification dues aux impératifs administratifs, aux contraintes techniques de construction, et aux tolérances d'exécution. Les meubles et éléments de cuisine dessinés sur ce plan ne sont qu'indicatifs. Seuls seront fournis les équipements sur le descriptif annexé à l'acte de vente.

1/50

