


"PLAN DE PRECOMMERCIALISATION"

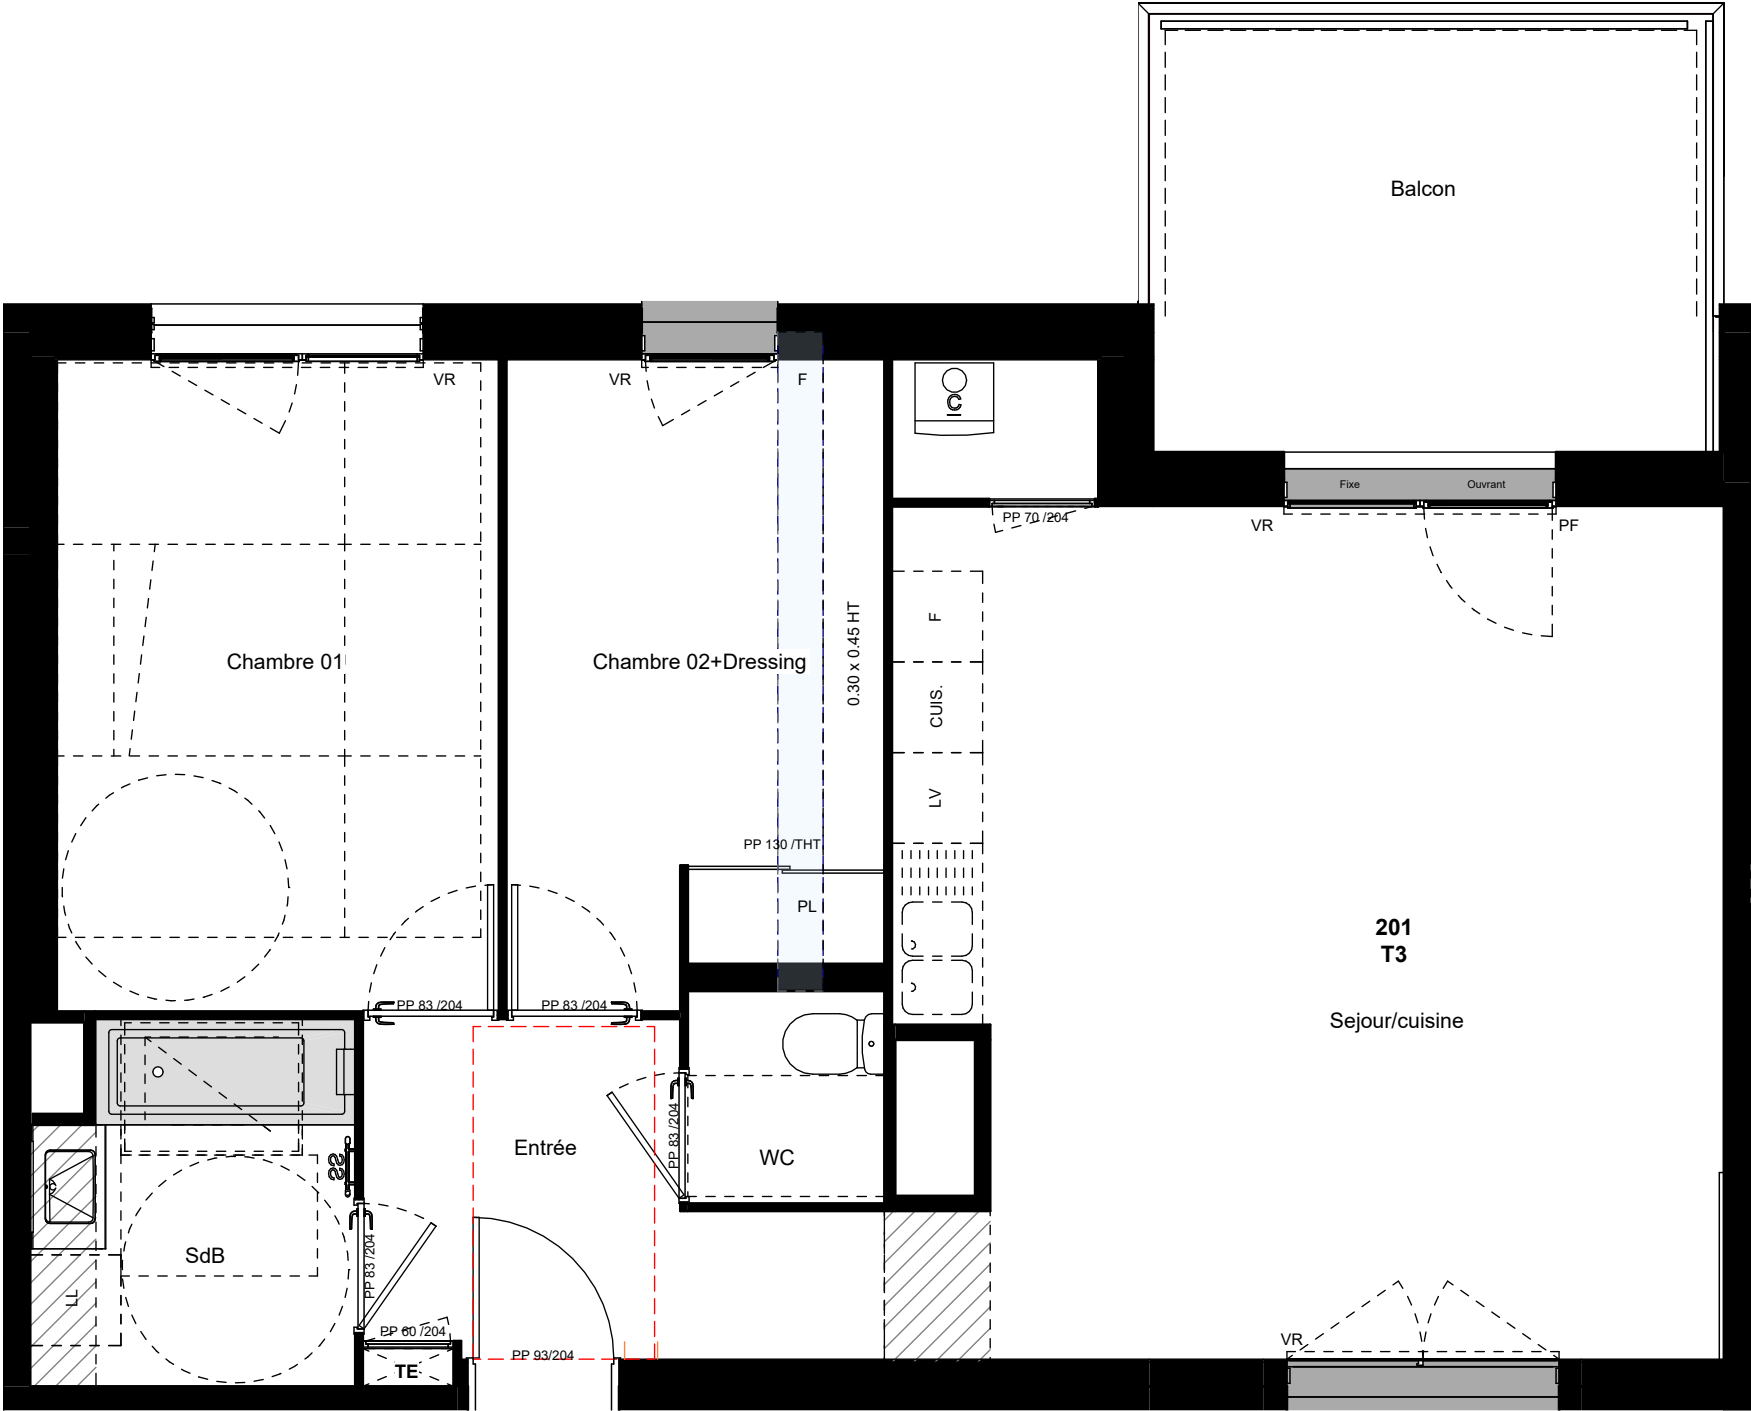

5 rue Marc Bloch 69007 LYON
Tel: 04.37.65.14.24 Fax: 04.37.65.14.23

«LE JULES FERRY»


32 Rue Jules Ferry
69520 GRIGNY



R+2	T3	E 201
-----	----	-------

Tableau des surfaces habitables

Sejour/cuisine	31.61 m²
Chambre 01	12.59 m²
Chambre 02+Dressing	10.32 m²
Entrée	5.97 m²
SdB	4.92 m²
WC	1.83 m²
Surface habitable Totale	67.23 m²
Balcon	10.01 m²
Surface extérieure	10.01 m²
Surface TOTALE	77.24 m²

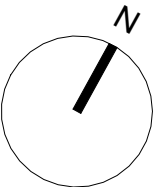

Date: 28/05/2026

Indice:



Les cotes, les surfaces, les gaines et les soffites sont susceptibles de modification dues aux impératifs administratifs, aux contraintes techniques de construction, et aux tolérances d'exécution. Les meubles et éléments de cuisine dessinés sur ce plan ne sont qu'indicatifs. Seuls seront fournis les équipements sur le descriptif annexé à l'acte de vente.

