



"PLAN DE PRECOMMERCIALISATION"

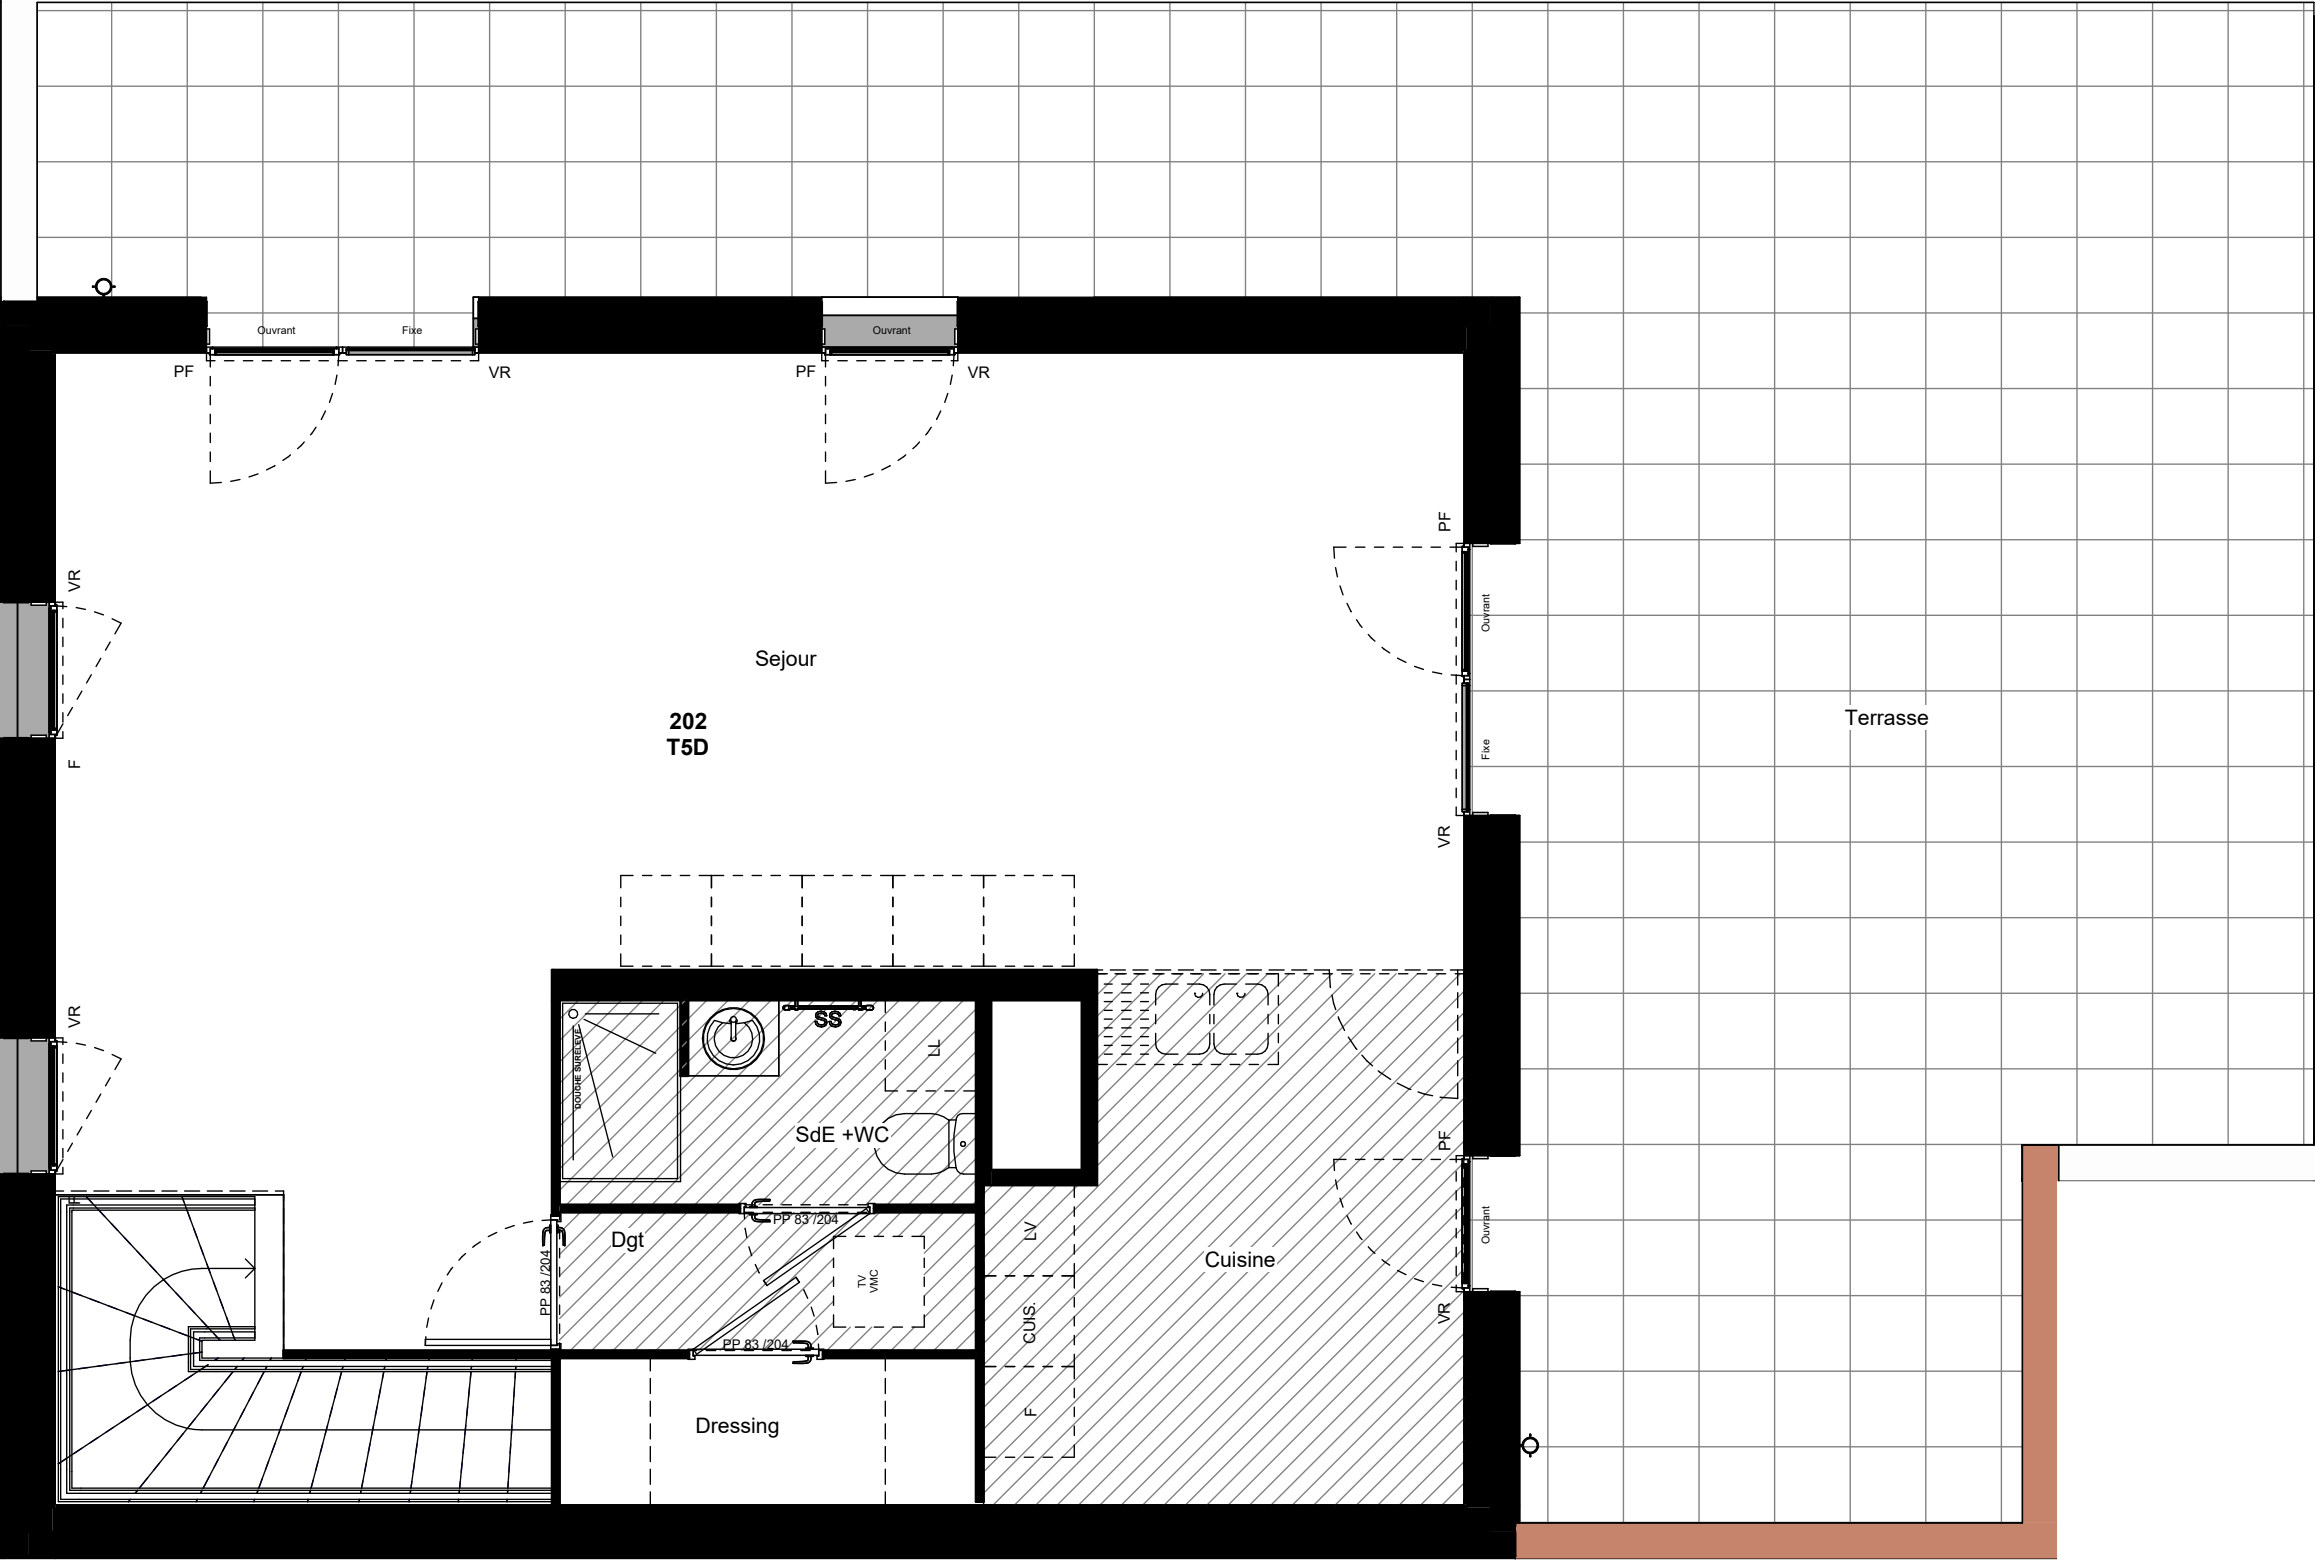

Les cotes, les surfaces, les gaines et les soffites sont susceptibles de modification dues aux impératifs administratifs, aux contraintes techniques de construction, et aux tolérances d'exécution. Les meubles et éléments de cuisine dessinés sur ce plan ne sont qu'indicatifs. Seuls seront fournis les équipements sur le descriptif annexé à l'acte de vente.

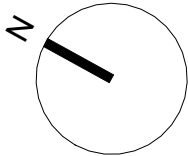

5 rue Marc Bloch 69007 LYON
Tel: 04.37.65.14.24 Fax: 04.37.65.14.23

«LE JULES FERRY»


32 Rue Jules Ferry
69520 GRIGNY



R+3	T5D	E 202
-----	-----	-------

Tableau des surfaces habitables

Sejour	44.69 m²
Entrée	12.53 m²
Chambre 03	12.31 m²
Chambre 01+Pl.	10.72 m²
Chambre 04	10.35 m²
Cuisine	10.17 m²
Chambre 02	9.07 m²
SdB	4.47 m²
SdE +WC	3.70 m²
Dressing	2.67 m²
Dgt	2.52 m²
WC	1.40 m²
Surface habitable Totale	124.59 m²
Terrasse	68.38 m²
Surface extérieure	68.38 m²
Surface TOTALE	192.97 m²

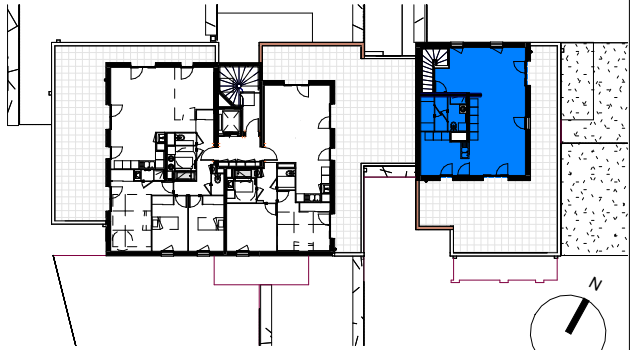


Date: 28/05/2026

Indice:



"PLAN DE PRECOMMERCIALISATION"

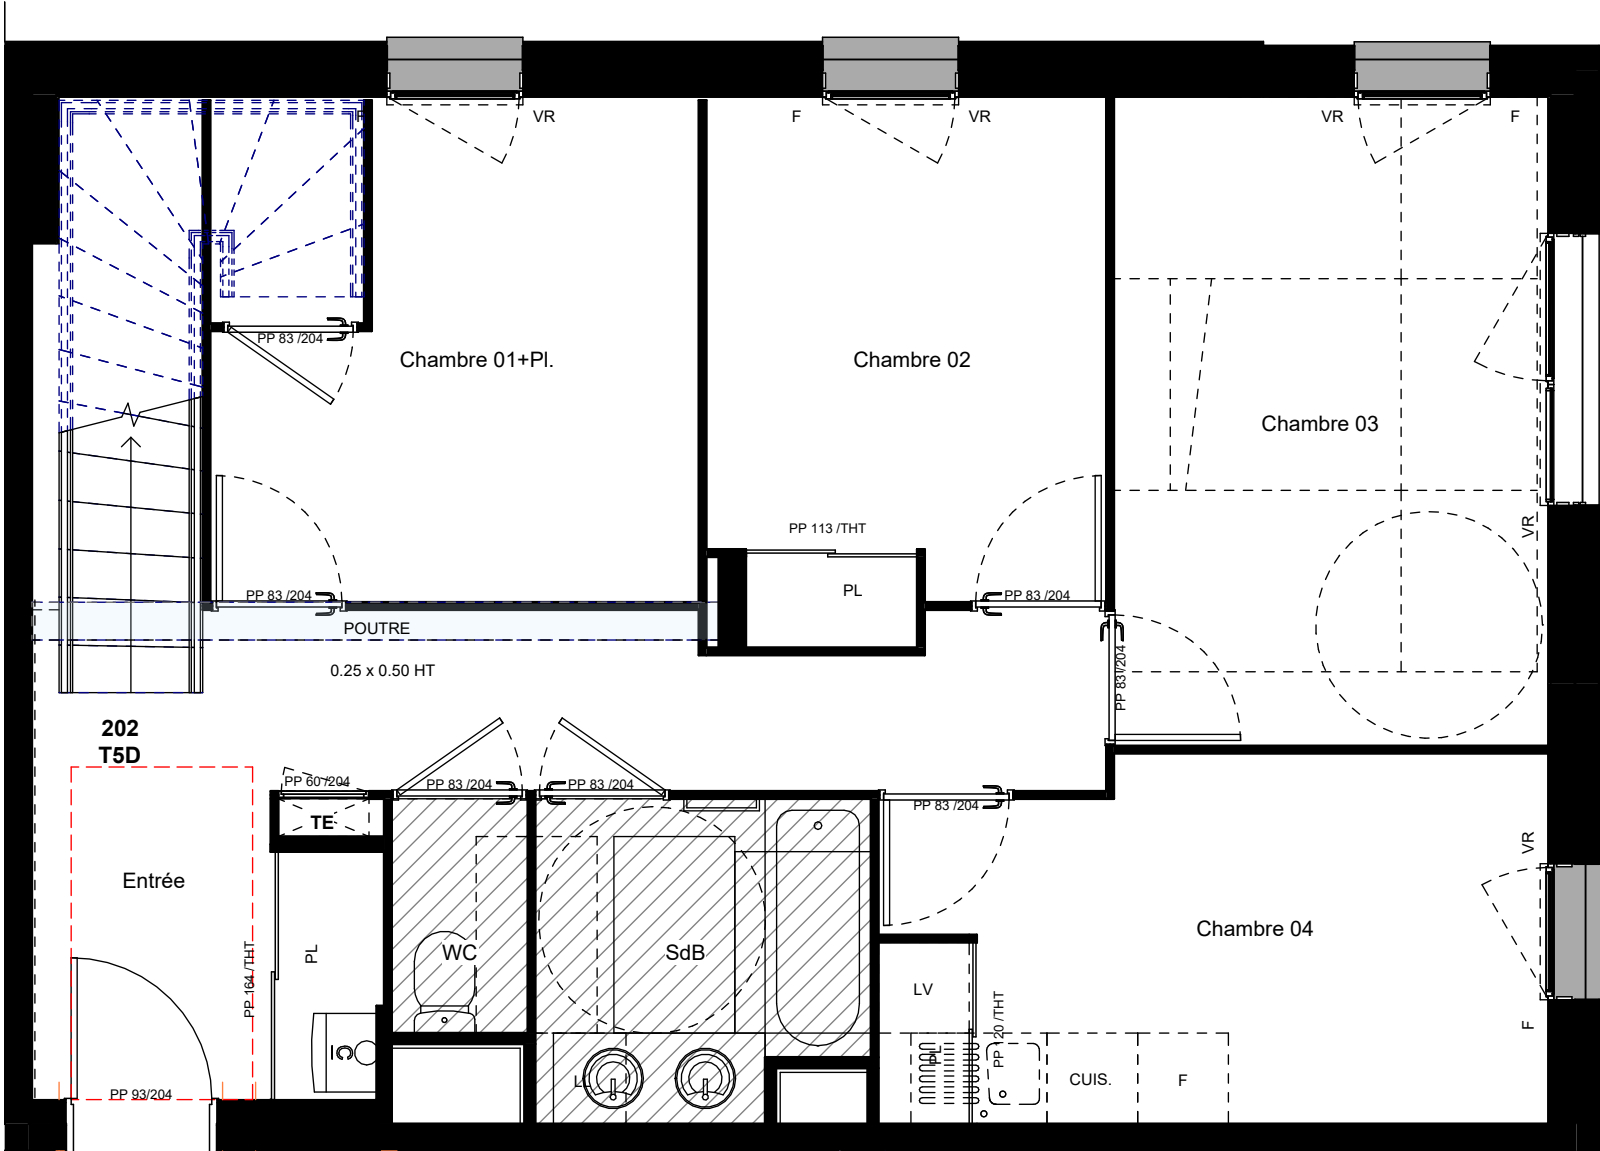

NOTA: Dans la chambre 4 des attentes techniques sont prévues pour le respect des normes PMR.

Les cotes, les surfaces, les gaines et les soffites sont susceptibles de modification dues aux impératifs administratifs, aux contraintes techniques de construction, et aux tolérances d'exécution. Les meubles et éléments de cuisine dessinés sur ce plan ne sont qu'indicatifs. Seuls seront fournis les équipements sur le descriptif annexé à l'acte de vente.



5 rue Marc Bloch 69007 LYON
Tel: 04.37.65.14.24 Fax: 04.37.65.14.23

«LE JULES FERRY»


32 Rue Jules Ferry
69520 GRIGNY



R+2	T5D	E 202
-----	-----	-------

Tableau des surfaces habitables

Sejour	44.69 m²
Entrée	12.53 m²
Chambre 03	12.31 m²
Chambre 01+Pl.	10.72 m²
Chambre 04	10.35 m²
Cuisine	10.17 m²
Chambre 02	9.07 m²
SdB	4.47 m²
SdE +WC	3.70 m²
Dressing	2.67 m²
Dgt	2.52 m²
WC	1.40 m²
Surface habitable Totale	124.59 m²
Terrasse	68.38 m²
Surface extérieure	68.38 m²
Surface TOTALE	192.97 m²

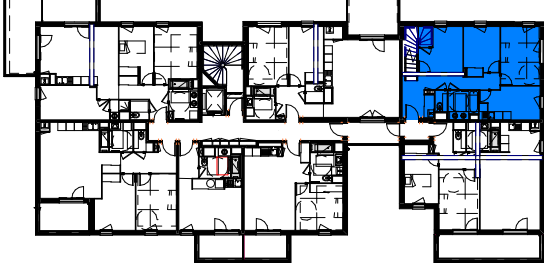

Date: 28/05/2026

Indice:

