



"PLAN DE PRECOMMERCIALISATION"

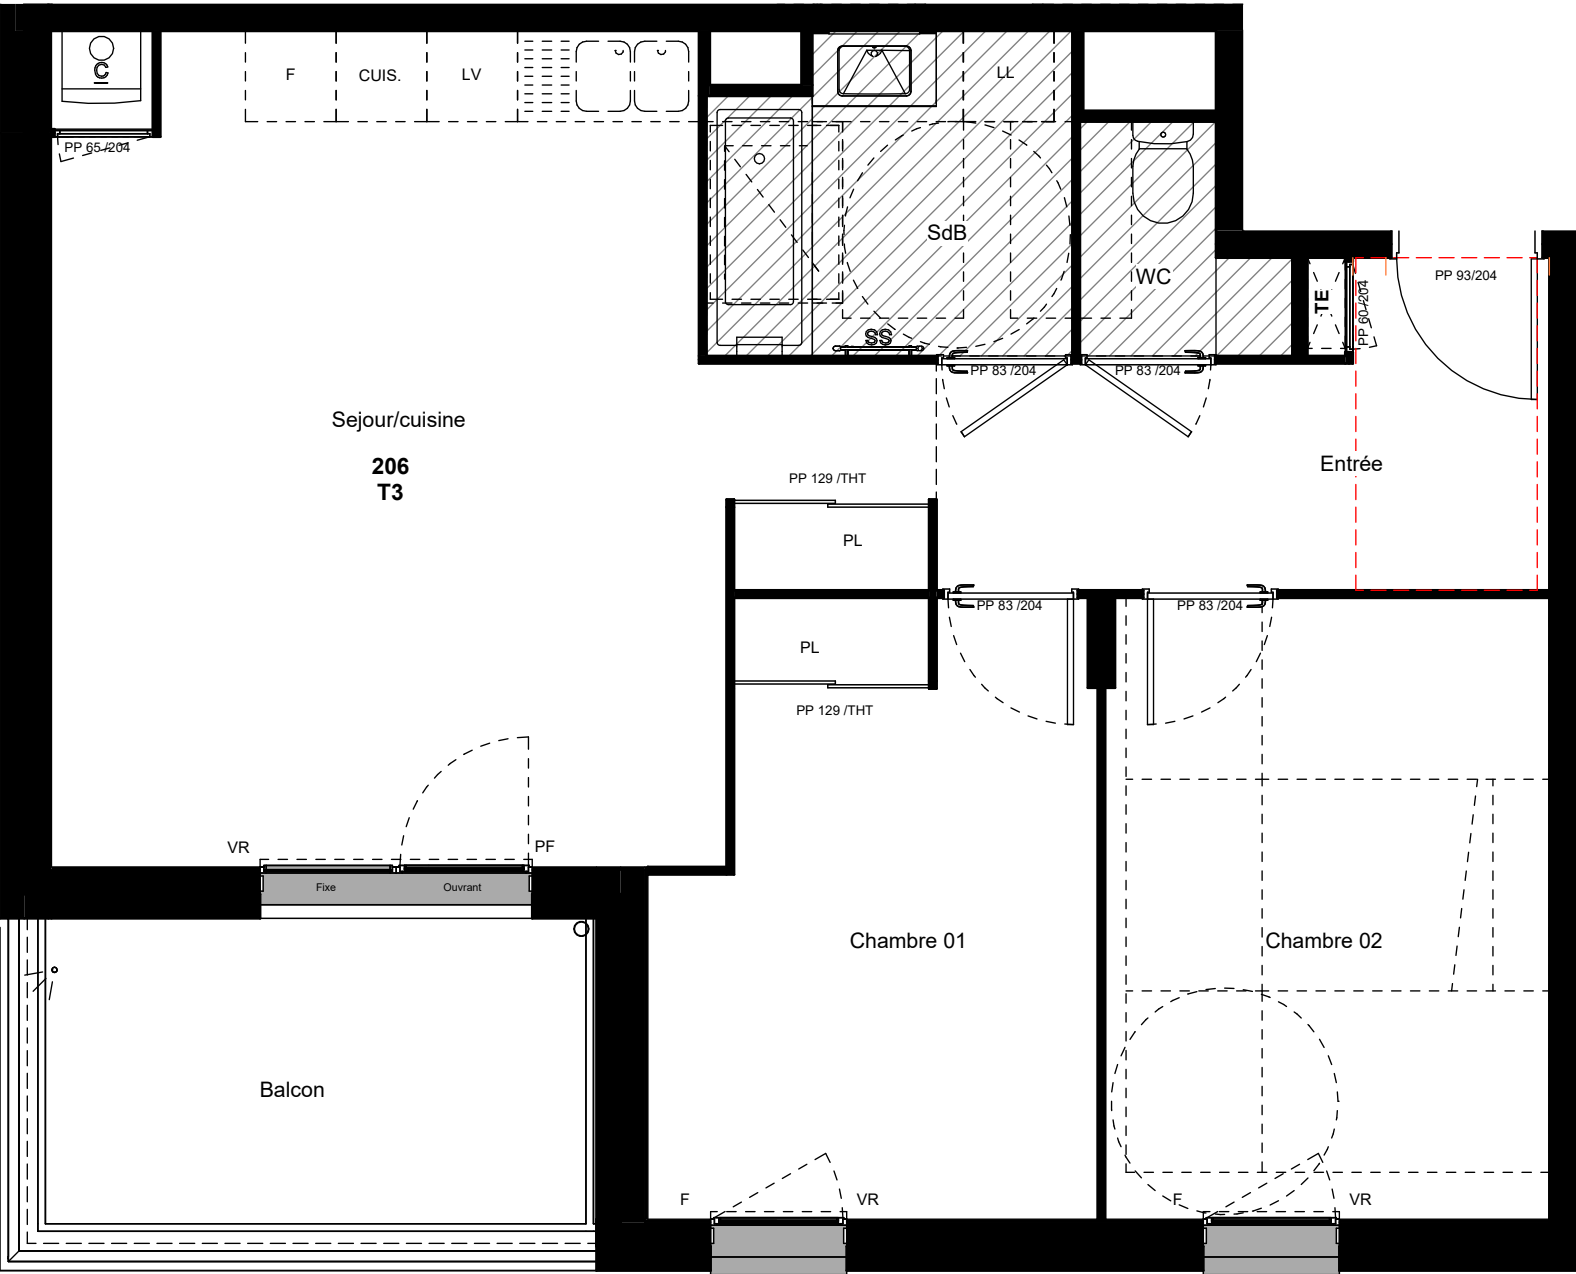

Les cotes, les surfaces, les gaines et les soffites sont susceptibles de modification dues aux impératifs administratifs, aux contraintes techniques de construction, et aux tolérances d'exécution. Les meubles et éléments de cuisine dessinés sur ce plan ne sont qu'indicatifs. Seuls seront fournis les équipements sur le descriptif annexé à l'acte de vente.

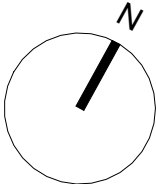

5 rue Marc Bloch 69007 LYON
Tel: 04.37.65.14.24 Fax: 04.37.65.14.23

«LE JULES FERRY»


32 Rue Jules Ferry
69520 GRIGNY



R+2	T3	E 206
-----	----	-------

Tableau des surfaces habitables

Sejour/cuisine	26.28 m²
Chambre 02	12.04 m²
Chambre 01	11.12 m²
Entrée	6.99 m²
SdB	4.90 m²
WC	1.67 m²
Surface habitable Totale	63.00 m²
Balcon	8.09 m²
Surface extérieure	8.09 m²
Surface TOTALE	71.10 m²

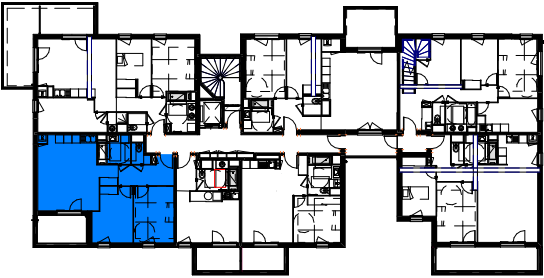

Date: 28/05/2026

Indice:

