


"PLAN DE PRECOMMERCIALISATION"

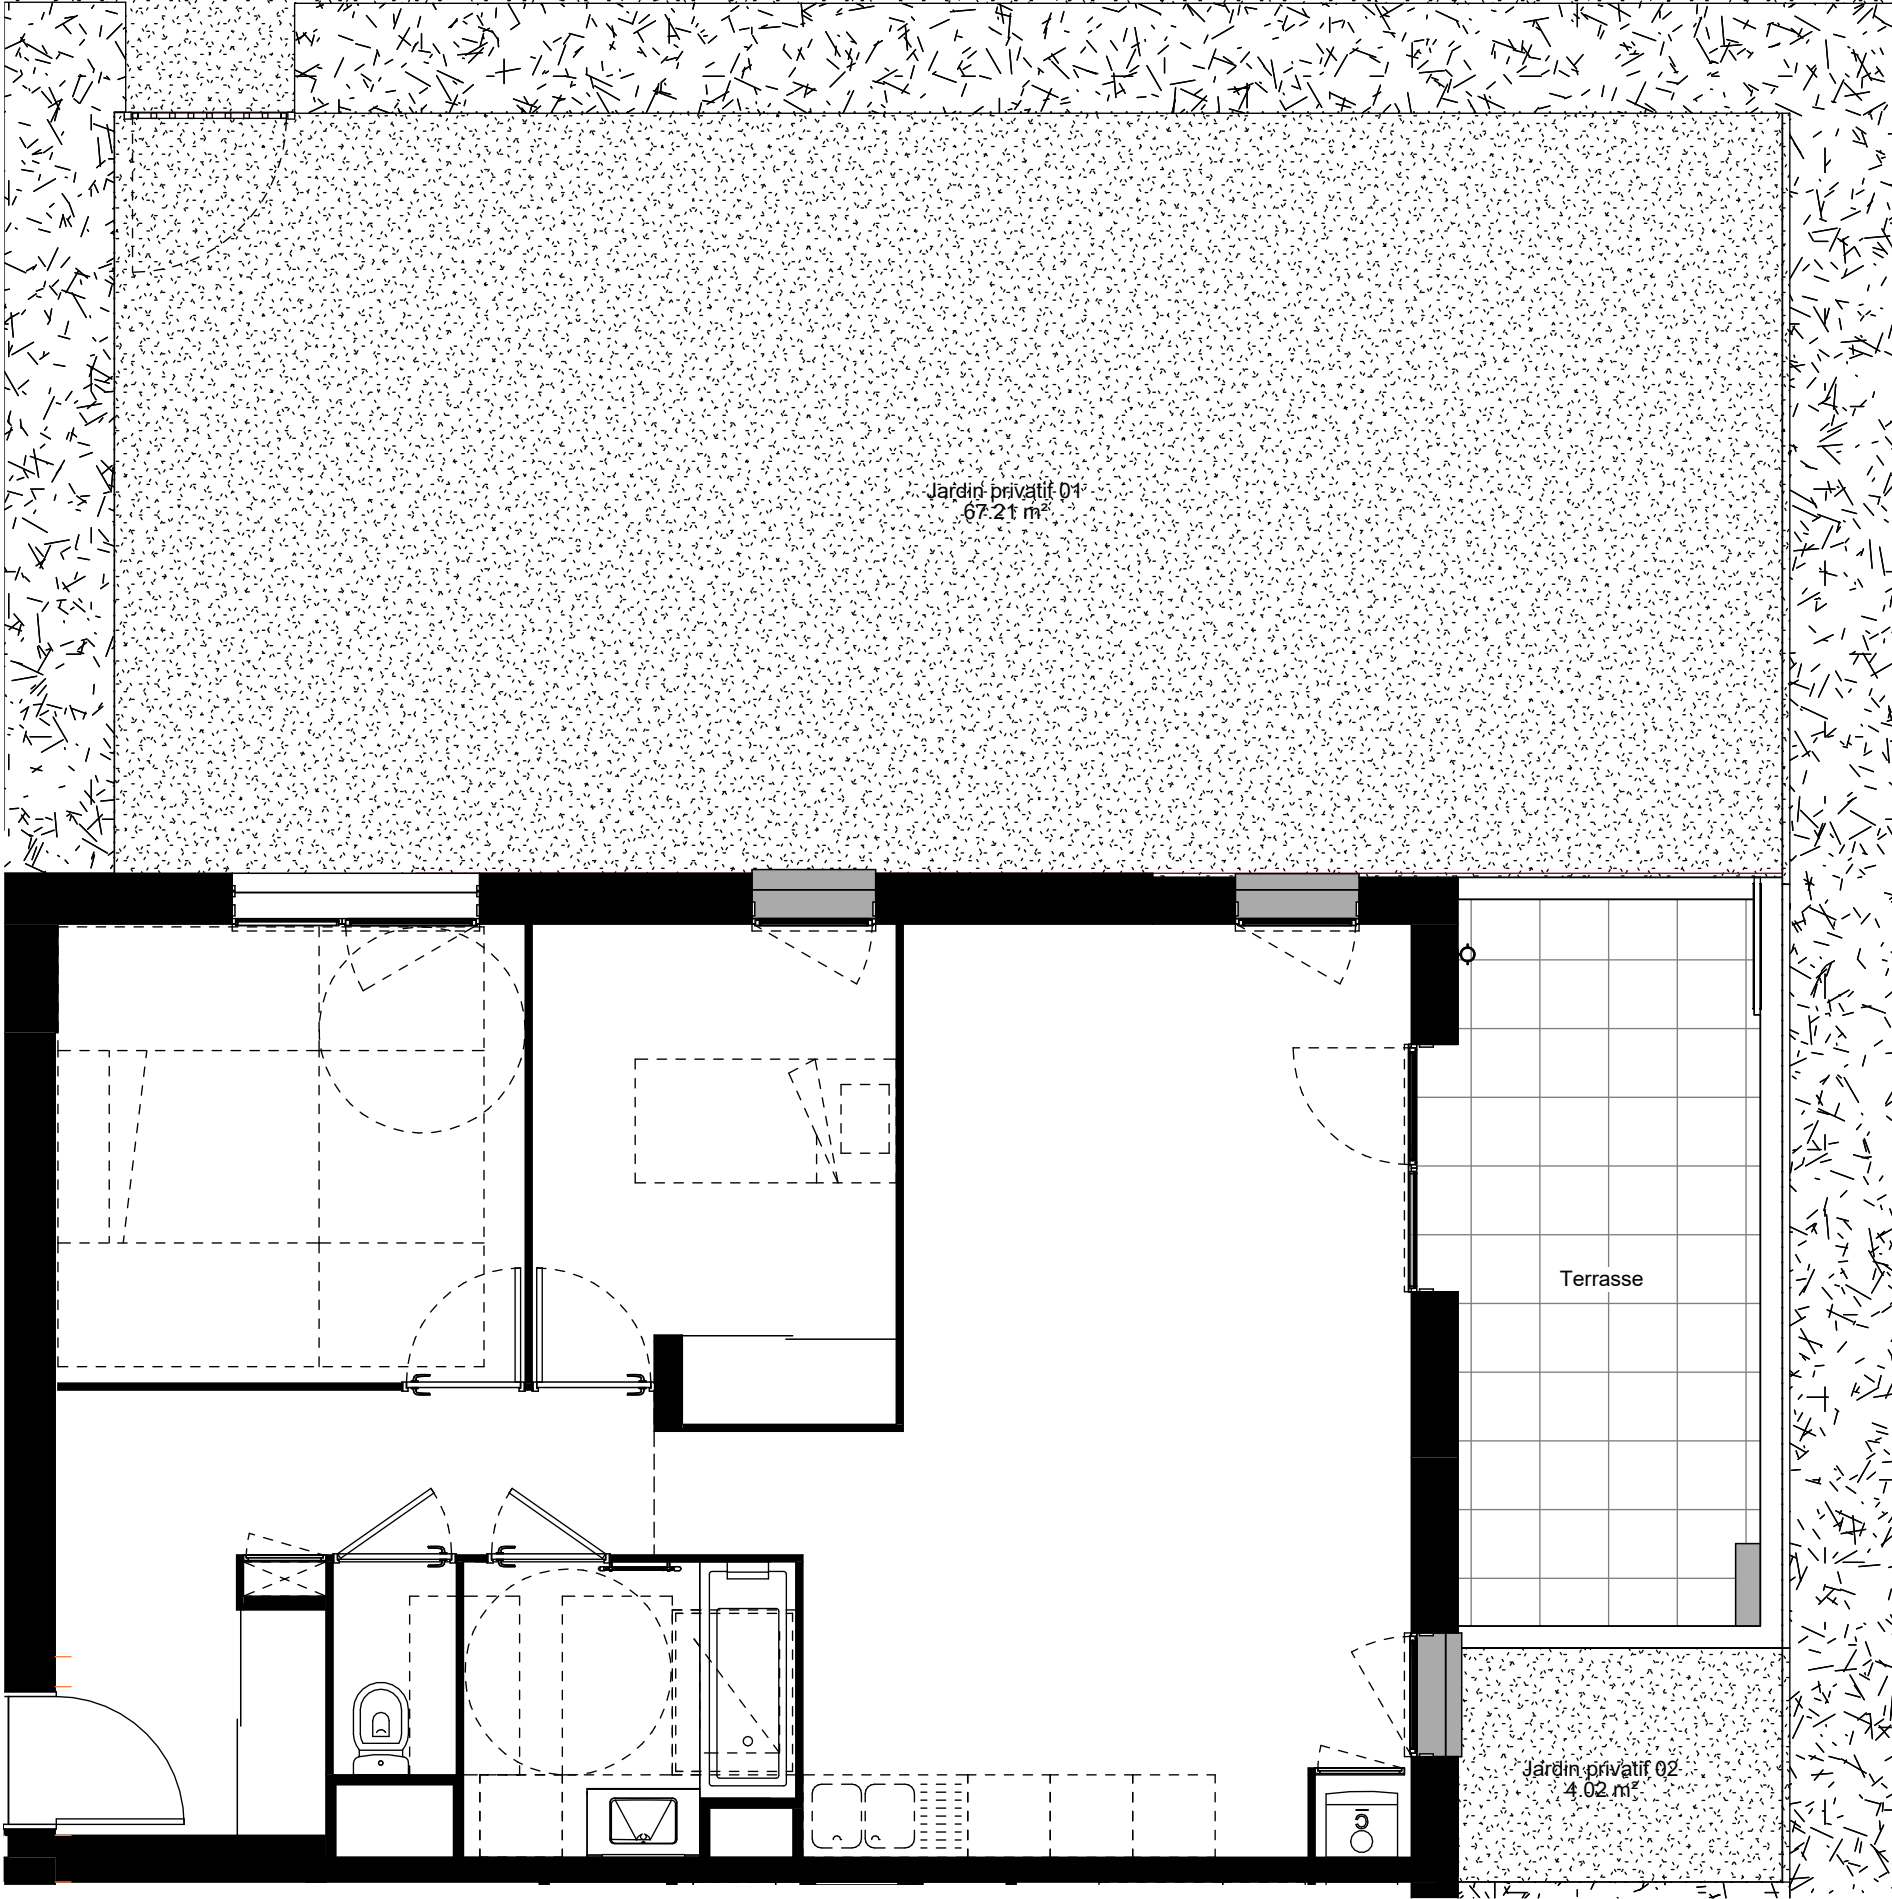

5 rue Marc Bloch 69007 LYON
Tel: 04.37.65.14.24 Fax: 04.37.65.14.23

«LE JULES FERRY»


32 Rue Jules Ferry
69520 GRIGNY



RDJ	T3	F 001
-----	----	-------

Tableau des surfaces habitables

Séjour/Cuisine	28.31 m²
Chambre 1	11.41 m²
Chambre 2	9.25 m²
Entrée	8.99 m²
Sdb	4.90 m²
Wc	1.40 m²
Surface habitable Totale	64.25 m²
Jardin privatif 01	67.21 m²
Terrasse	10.32 m²
Jardin privatif 02	4.02 m²
Surface extérieure	81.55 m²
Surface TOTALE	145.80 m²

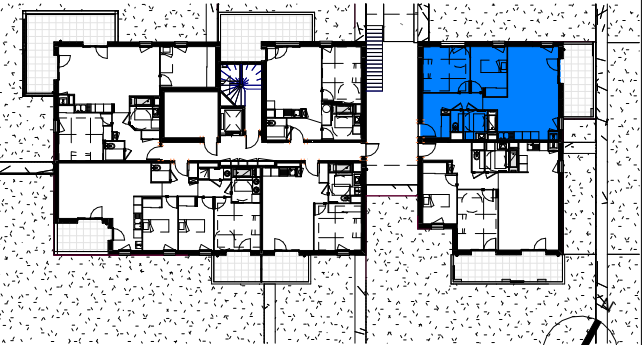


Date: 28/05/2026

Indice:



Les cotes, les surfaces, les gaines et les soffites sont susceptibles de modification dues aux impératifs administratifs, aux contraintes techniques de construction, et aux tolérances d'exécution. Les meubles et éléments de cuisine dessinés sur ce plan ne sont qu'indicatifs. Seuls seront fournis les équipements sur le descriptif annexé à l'acte de vente.

1/55

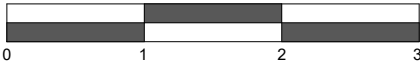

"PLAN DE PRECOMMERCIALISATION"



5 rue Marc Bloch 69007 LYON
Tel: 04.37.65.14.24 Fax: 04.37.65.14.23

«LE JULES FERRY»


32 Rue Jules Ferry
69520 GRIGNY



RDJ T3 F 001


Tableau des surfaces habitables

Séjour/Cuisine	28.31 m²
Chambre 1	11.41 m²
Chambre 2	9.25 m²
Entrée	8.99 m²
Sdb	4.90 m²
Wc	1.40 m²
Surface habitable Totale	64.25 m²
Jardin privatif 01	67.21 m²
Terrasse	10.32 m²
Jardin privatif 02	4.02 m²
Surface extérieure	81.55 m²
Surface TOTALE	145.80 m²

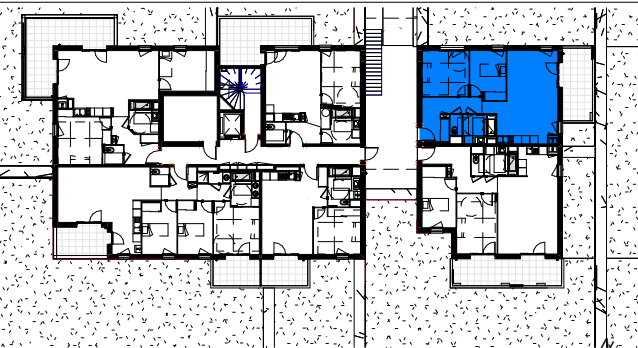

Date: 28/05/2026

Indice:

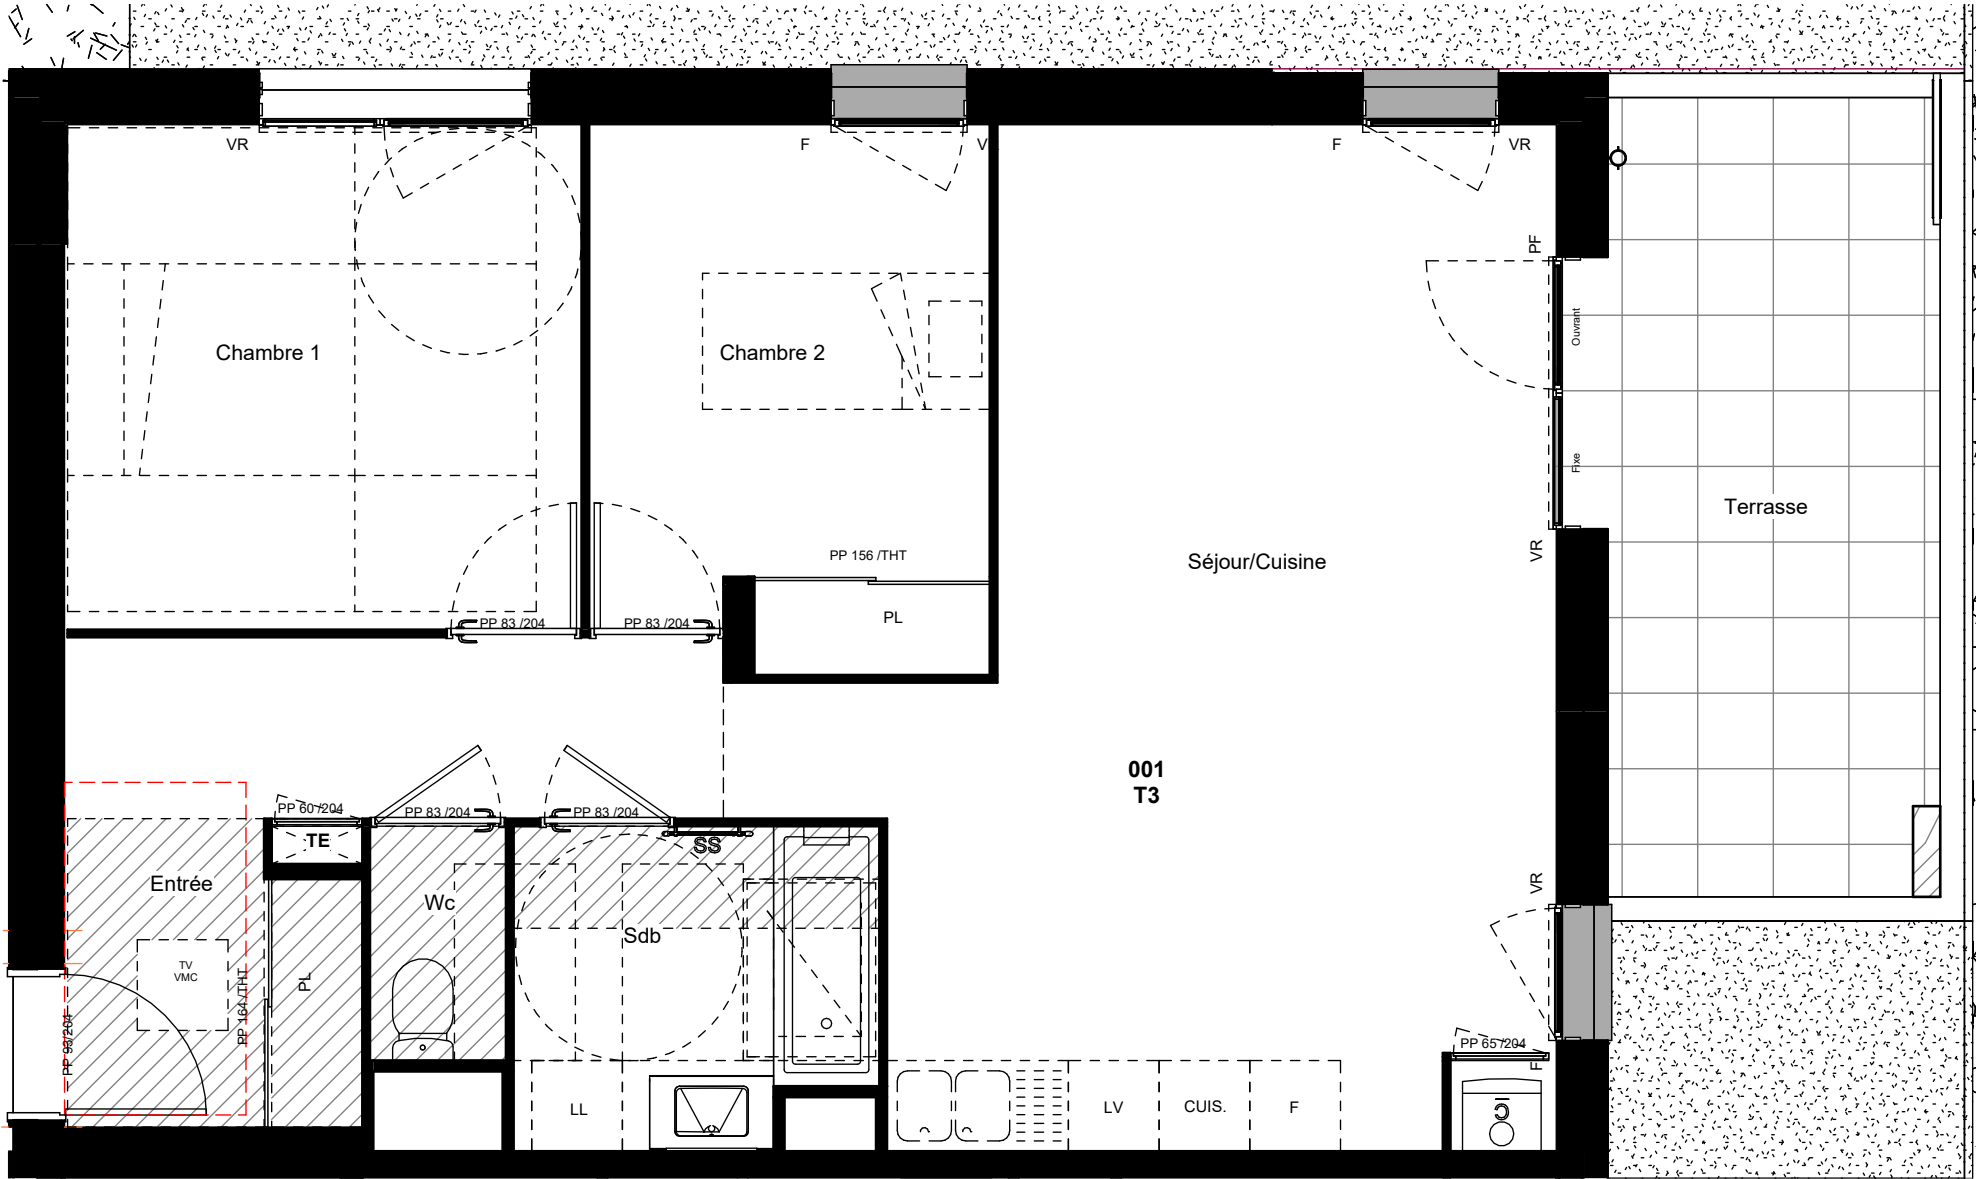

Les cotes, les surfaces, les gaines et les soffites sont susceptibles de modification dues aux impératifs administratifs, aux contraintes techniques de construction, et aux tolérances d'exécution. Les meubles et éléments de cuisine dessinés sur ce plan ne sont qu'indicatifs. Seuls seront fournis les équipements sur le descriptif annexé à l'acte de vente.

