



"PLAN DE PRECOMMERCIALISATION"

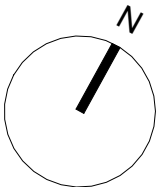

Les cotes, les surfaces, les gaines et les soffites sont susceptibles de modification dues aux impératifs administratifs, aux contraintes techniques de construction, et aux tolérances d'exécution. Les meubles et éléments de cuisine dessinés sur ce plan ne sont qu'indicatifs. Seuls seront fournis les équipements sur le descriptif annexé à l'acte de vente.

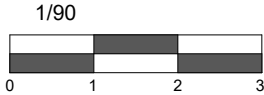

5 rue Marc Bloch 69007 LYON
Tel: 04.37.65.14.24 Fax: 04.37.65.14.23

«LE JULES FERRY»

32 Rue Jules Ferry
69520 GRIGNY



RDJ	T4	F 004
-----	----	-------

Tableau des surfaces habitables

Séjour/Cuisine	31.68 m²
Chambre 1	11.99 m²
Chambre 2	9.84 m²
Chambre 3	9.72 m²
Entrée	5.05 m²
Sdb	4.96 m²
Dgt.	2.90 m²
SdD	1.99 m²
Wc	1.89 m²
Surface habitable Totale	80.01 m²
Jardin privatif	368.88 m²
Terrasse 1	7.80 m²
Terrasse 2	5.78 m²
Surface extérieure	382.46 m²
Surface TOTALE	462.47 m²



Date: 28/05/2026

Indice:



"PLAN DE PRECOMMERCIALISATION"

«LE JULES FERRY»

32 Rue Jules Ferry
69520 GRIGNY



RDJ

T4

F 004


Tableau des surfaces habitables

Séjour/Cuisine	31.68 m²
Chambre 1	11.99 m²
Chambre 2	9.84 m²
Chambre 3	9.72 m²
Entrée	5.05 m²
Sdb	4.96 m²
Dgt.	2.90 m²
SdD	1.99 m²
Wc	1.89 m²
Surface habitable Totale	80.01 m²
Jardin privatif	368.88 m²
Terrasse 1	7.80 m²
Terrasse 2	5.78 m²
Surface extérieure	382.46 m²
Surface TOTALE	462.47 m²



Date: 28/05/2026

Indice:

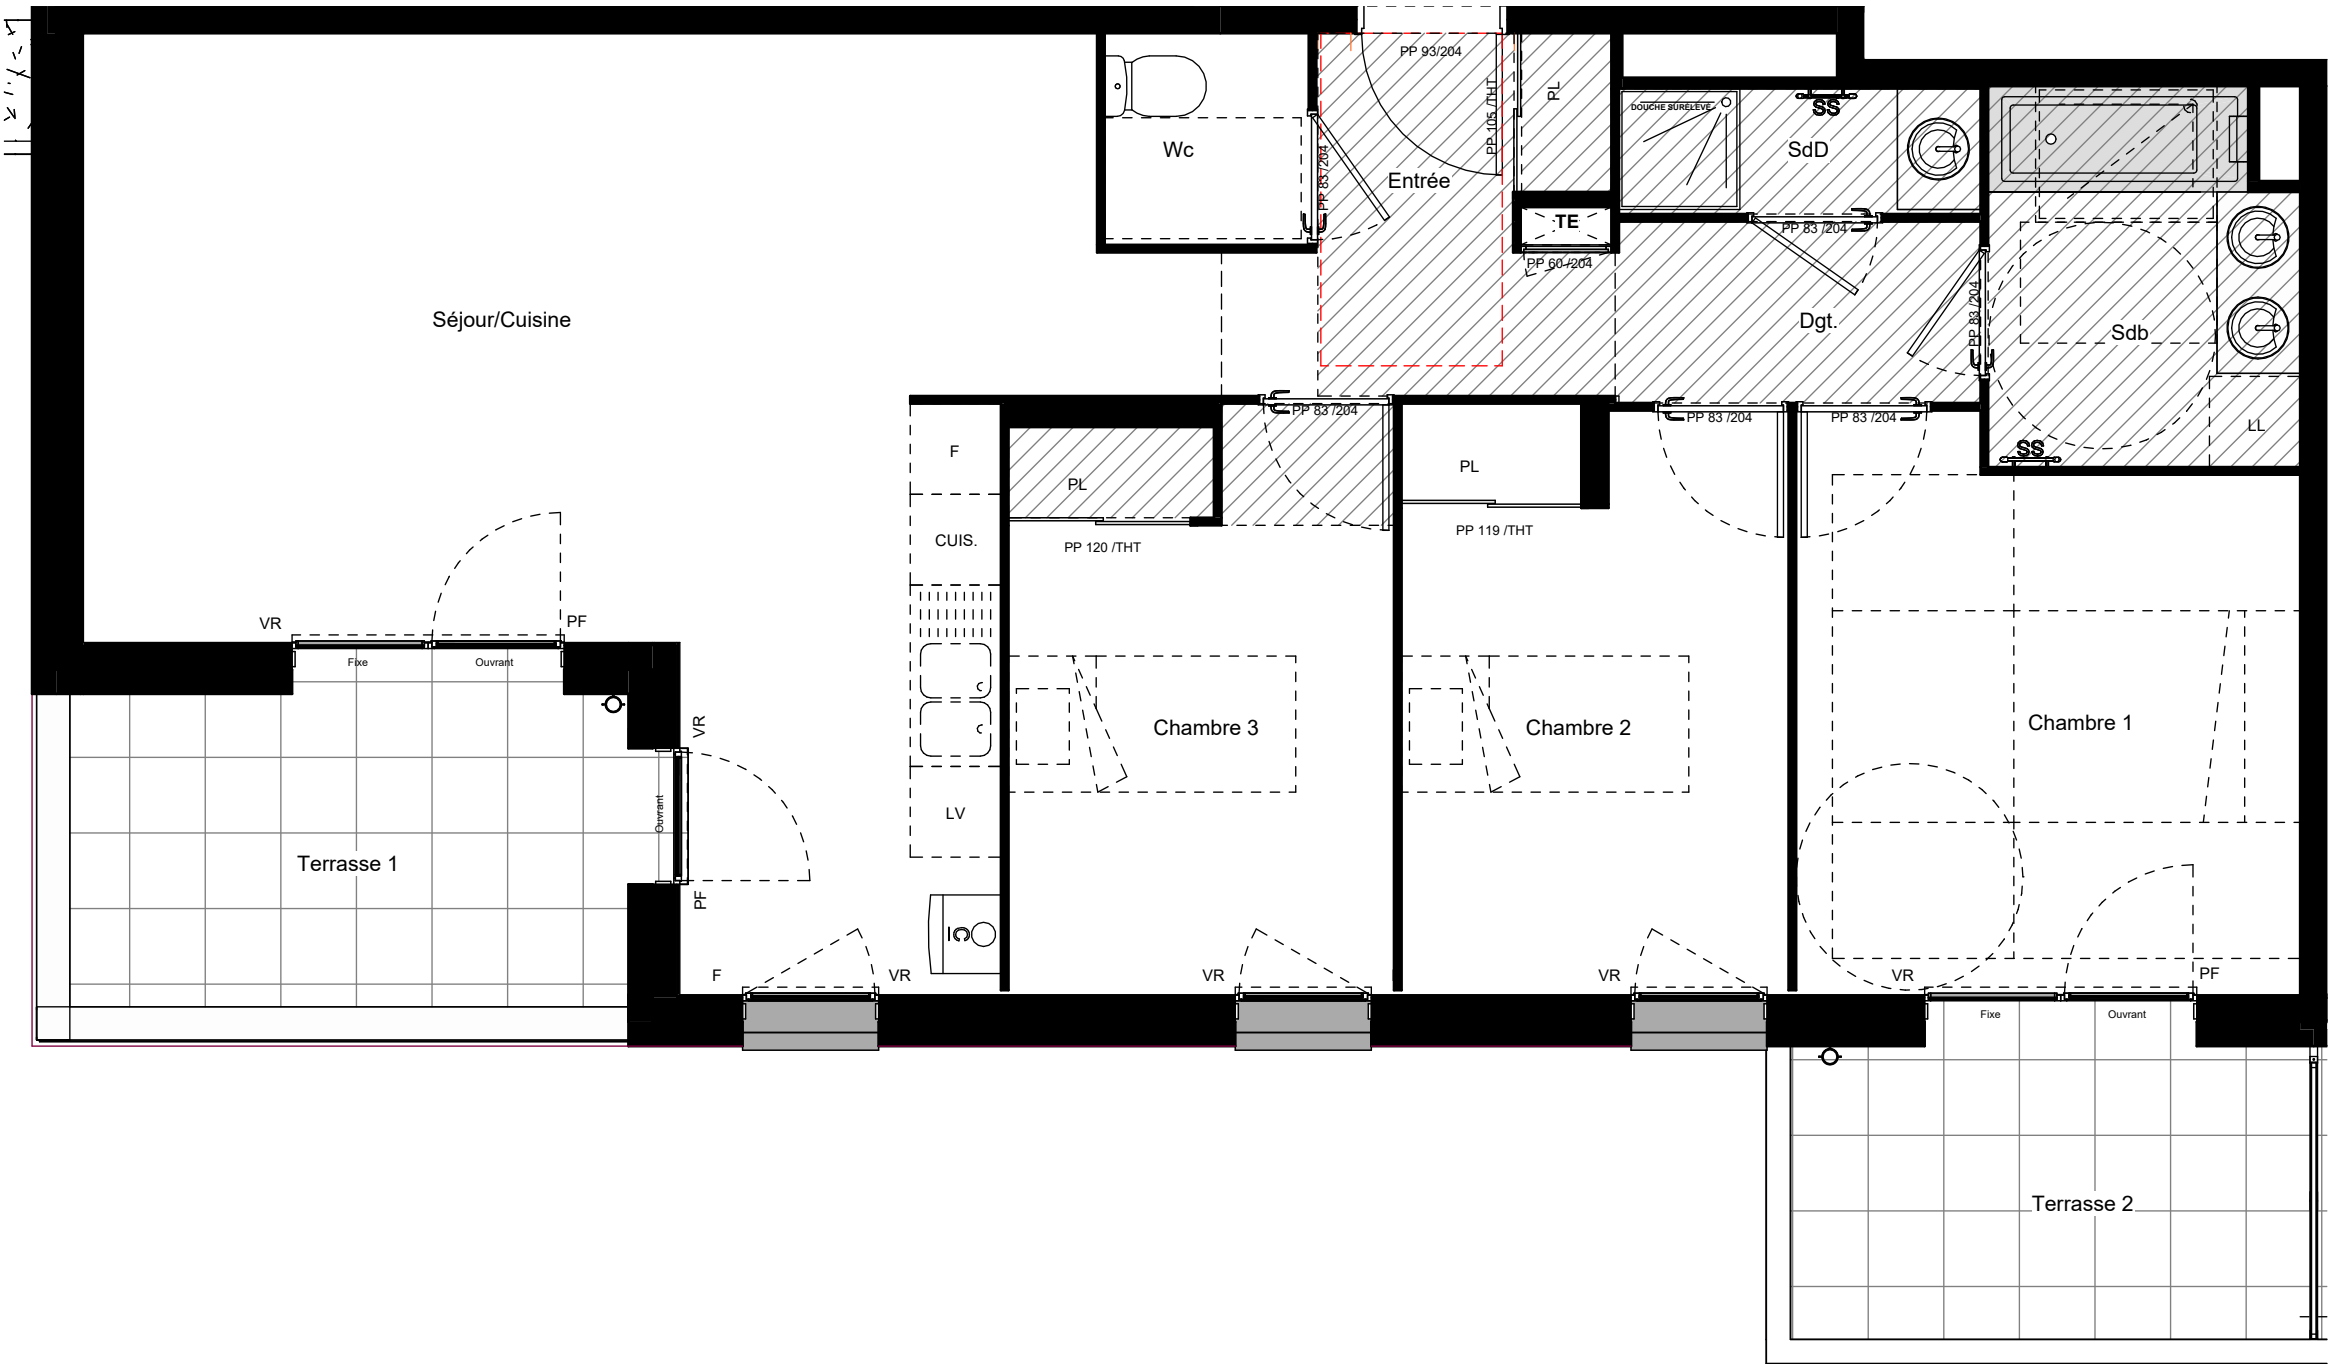

Les cotes, les surfaces, les gaines et les soffites sont susceptibles de modification dues aux impératifs administratifs, aux contraintes techniques de construction, et aux tolérances d'exécution. Les meubles et éléments de cuisine dessinés sur ce plan ne sont qu'indicatifs. Seuls seront fournis les équipements sur le descriptif annexé à l'acte de vente.

