



PLAN(S)

Plan T2 - Lot n° 6104 - R+1




nexity

George V


SNC NANTES TRIPODE

44000 NANTES

PLANS DE NOTAIRE

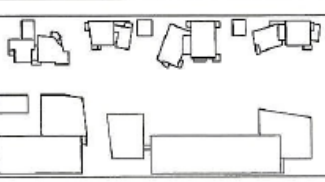

Niveau N01

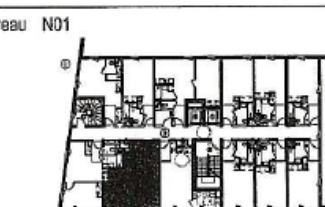

N° Bâtiment	N° Appartement	Type
RT4*	104	T2

SURFACES HABITABLES	
Pièce de vie	13.90m ²
Chambre	12.23m ²
SdB	3.13m ²
WC	1.08m ²
Entrée	3.82m ²
SURFACE HABITABLE TOTALE	34.17m²

Septembre 2010

MAITRISE D'OEUVRE

ARCHITECTE

ATELIER

CHRISTIAN DE PORTZAMPARC


NOTA :

LA BND SE PRESENTE EN DROIT D'EXAMINER LES MODIFICATIONS DE DIMENSIONS LIGNEES ET
 SPECIFICATIONS EN FONCTION DES CONTRAINTES TECHNIQUES DE CONSTRUCTION.

LES AMENAGEMENTS A EN CAS D'ACQUISITION, LES DATES CORRESPONDENT A LA DATE DE LA PRESENTATION
 DES PROJETS DE CONSTRUCTION SONT REPRESENTES A TITRE INDICATIF.



LES REFORMES, COIFFES, PLANS PLATONIS, GARNISSEMENTS ET PLAGES NE SONT PAS TOUJOURS
 REPRÉSENTÉS.

DIMENSION DES CHANGEMENTS DE TERRAIN SELON NOTICE.

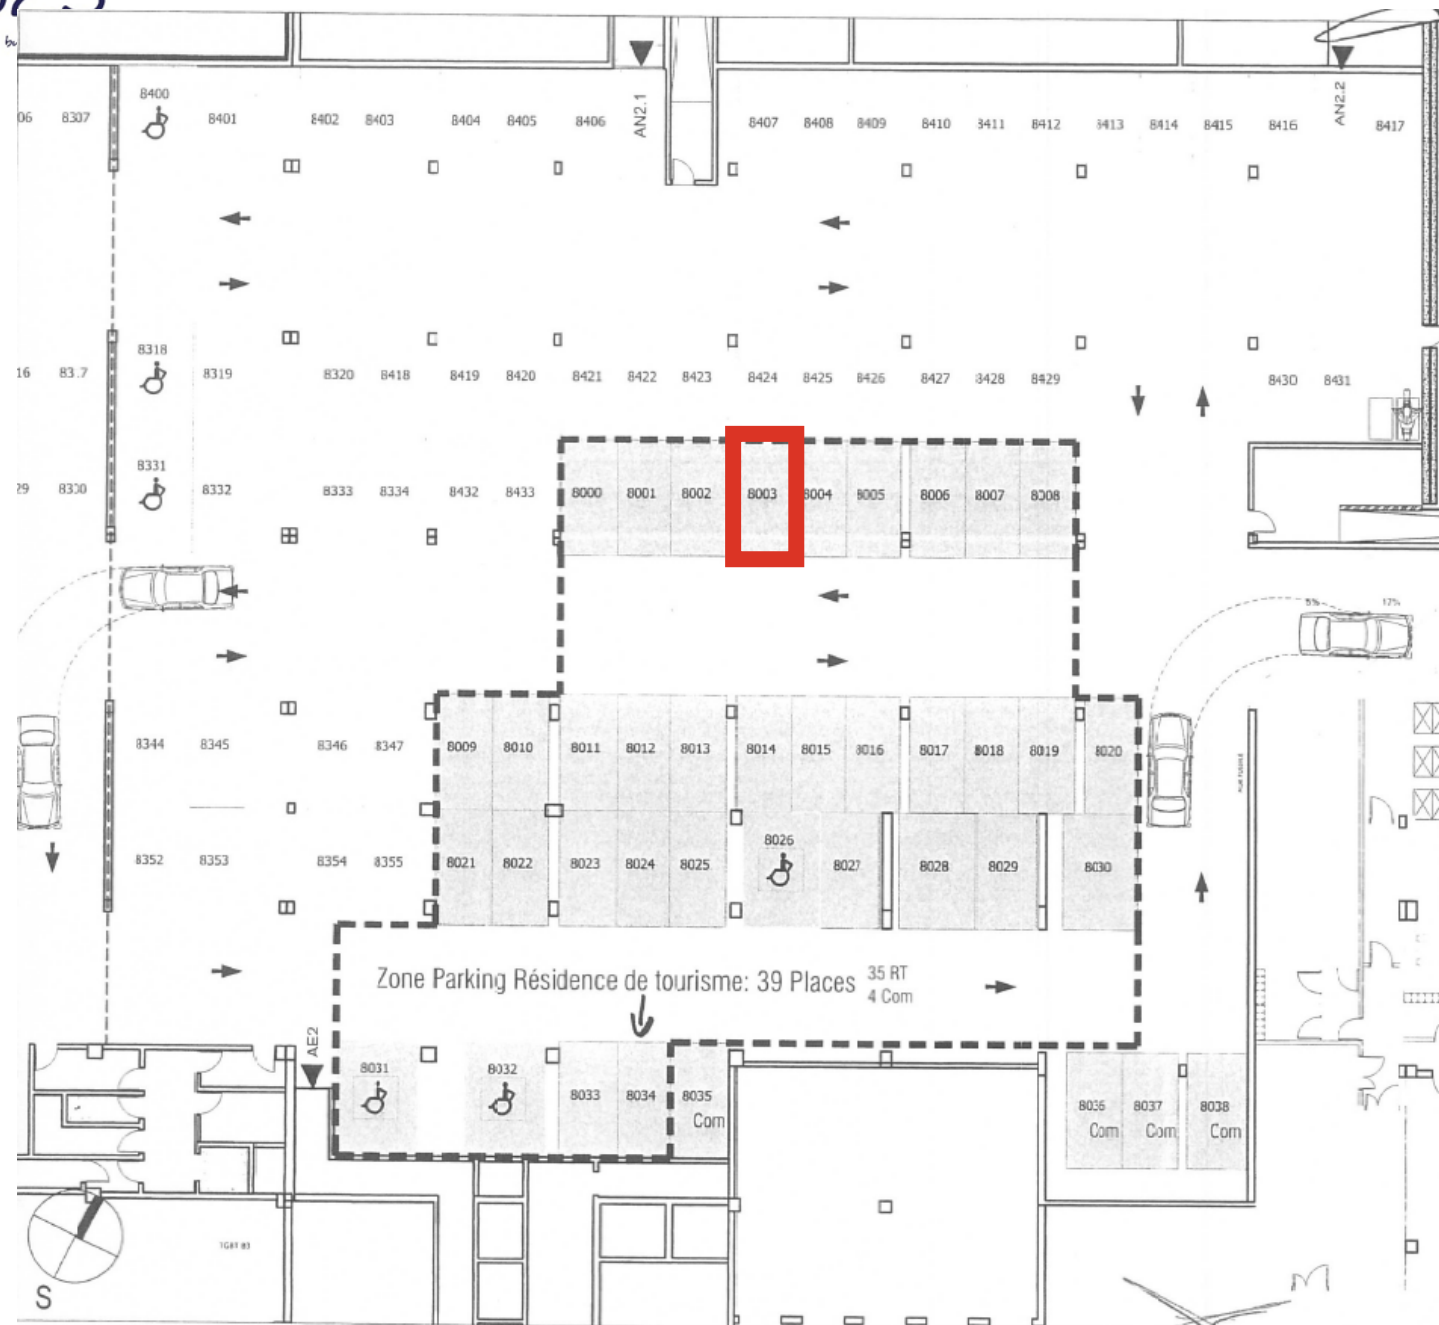

nexity
George V

SNC NANTES TRIPODE
44000 NANTES
PLANS DE VENTE

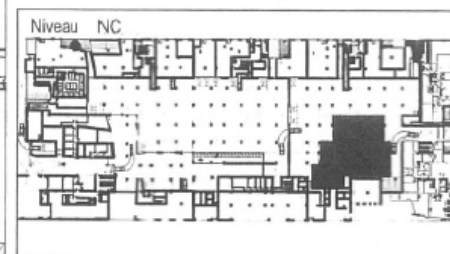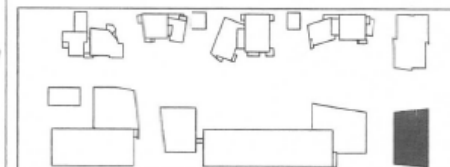

RT4*
PLAN DE PARKING

39 Places
35 RT
4 Commerce

Février 2010

MAÎTRISE D'ŒUVRE
ARCHITECTE
ATELIER
CHRISTIAN DE PORTZAMPARC

NOTA :

LA SNC SE RÉSERVE LE DROIT D'APPORTER DES MODIFICATIONS DE DIMENSIONS LINES ET D'ÉQUIPEMENTS EN FONCTION DES CONTRAINTES TECHNIQUES DE CONSTRUCTION.

LES AMÉNAGEMENTS (LITS, ESCALIERS, LES GARDE-CORPS, LE MOBILIER, AMÉNAGEMENTS ÉNERGÉTIQUES ET ÉQUIPEMENTS DE CUISINE) SONT REPRÉSENTÉS À TITRE INDICATIF.

LES RÉFÉRENCES (COPPIES, FAUX-PLATONS, CANNELATIONS ET RACCORDS) NE SONT PAS TOUS REPRÉSENTÉS.

DIMENSION DES DALLES DE TERRASSES SELON NOTICE.

Plan Parking


nexity

George V


SNC NANTES TRIPODE

44000 NANTES

PLANS DE NOTAIRE

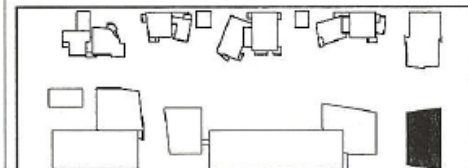

Niveau N01

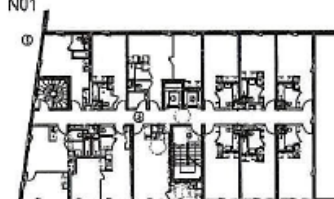

RT4*
PLAN D'ETAGE
NIVEAU N01

Septembre 2010

MAITRISE D'OEUVRE

ARCHITECTE


ATELIER

CHRISTIAN DE PORTZAMPARC

NOTA :

LA SNC SE RESERVE LE DROIT D'APPORTER DES MODIFICATIONS DE DIMENSIONS LIBRES ET D'ENFONCEMENTS EN FONCTION DES CONTRAINTES TECHNIQUES DE CONSTRUCTION.

LES AMÉNAGEMENTS DES ESCALIERS, DES GARAGES, DES MOULURES, DES CHÈVRES ET DES COMPARTIMENTS DE CUISINE SONT REPRÉSENTÉS À TITRE INDICATIF. LES RAYONNEMENTS, SOFFITES, FAUX PLAFONDS, CANAUX SÉRIÉS ET RADIATEURS NE SONT PAS TOUS REPRÉSENTÉS. D'APRÈS LES PLANS DE TRAVAUX SELON NOTICE.

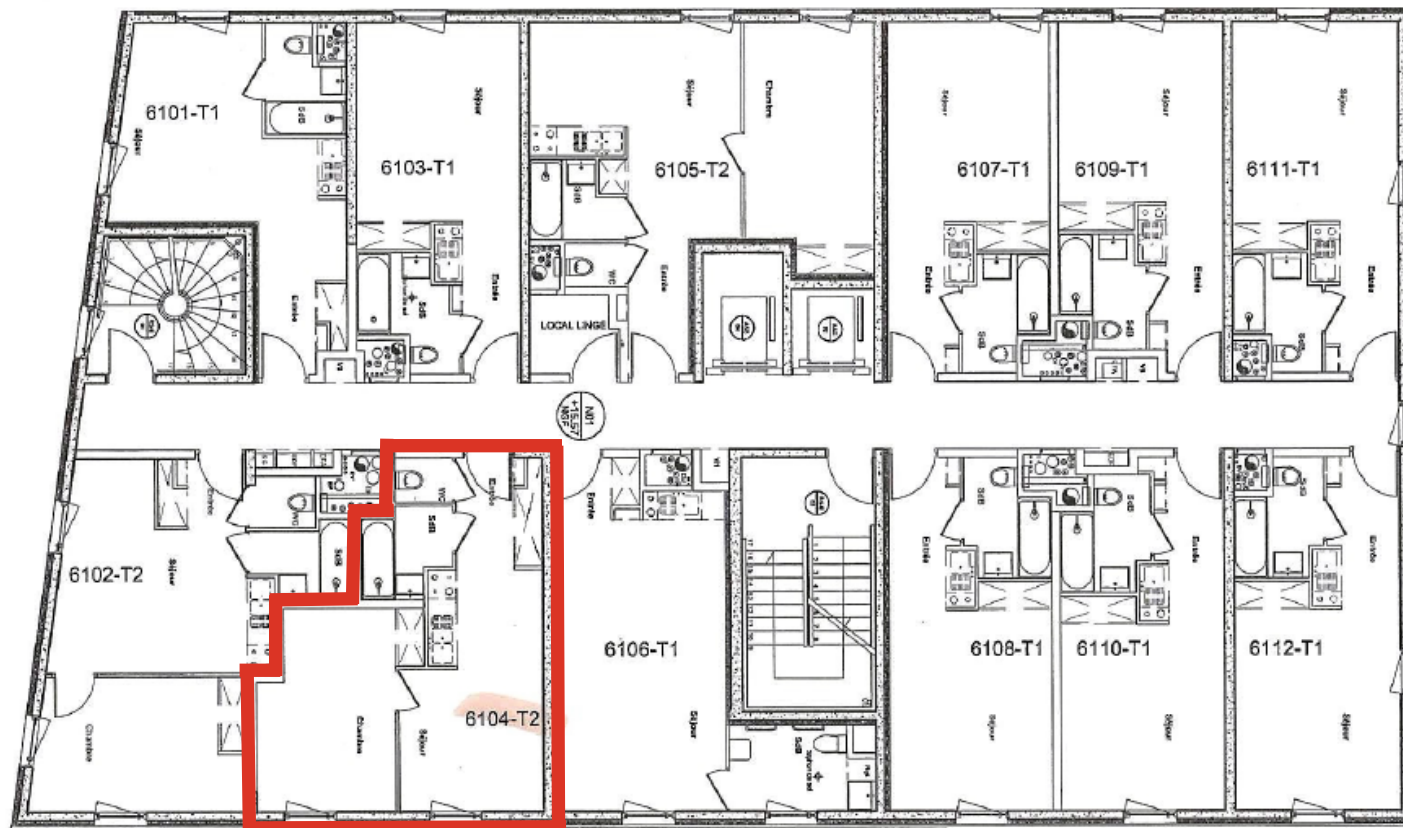

0 1 2 3 4m

Plan Etage R+1