



PLAN(S)

Le Village Goelia 2 12130 SAINT GENIEZ D'OLT


Prestigium

Lot co-propriété N°
TYPE T2
(4 couchages)
Parking n° 129

RESIDENCE GOELIA
Lieu-dit "La Falque"
12130 SAINT-GENIEZ

VILLA V
LOGEMENT N° 129

Rez-de-chaussée	
Etage	

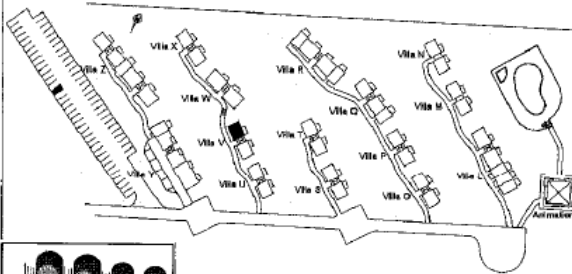

SURFACES HABITABLES


Séjour	16.06 m²
Wc	1.00 m²
Bains	3.03 m²
Chambre 1 + Pl	7.99 m²
Tot. S. Hab.	28.08 m²

SURFACES ANNEXES

Terrasse	6.00 m²
----------	---------


Document
dressé par :
Cabinet C. VIGUIER
Date : 05 juillet 2004

Document
vérifié par le
Directeur Régional

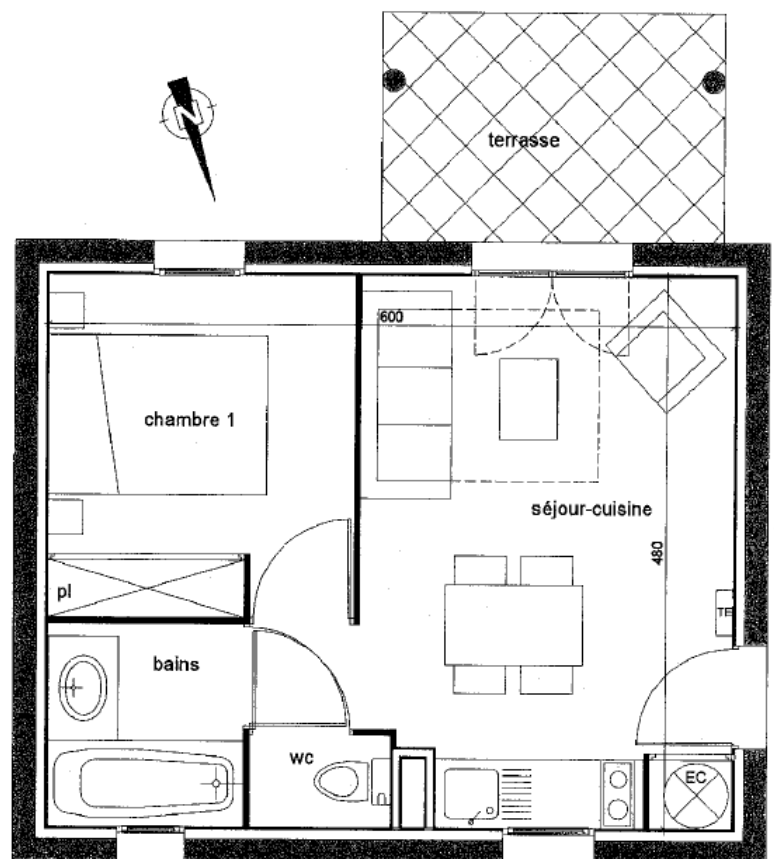


La société se réserve la possibilité d'apporter des modifications dues à des impératifs d'ordre techniques, administratifs ou normatifs.

Plan T2 - Lot n°129* - RDC

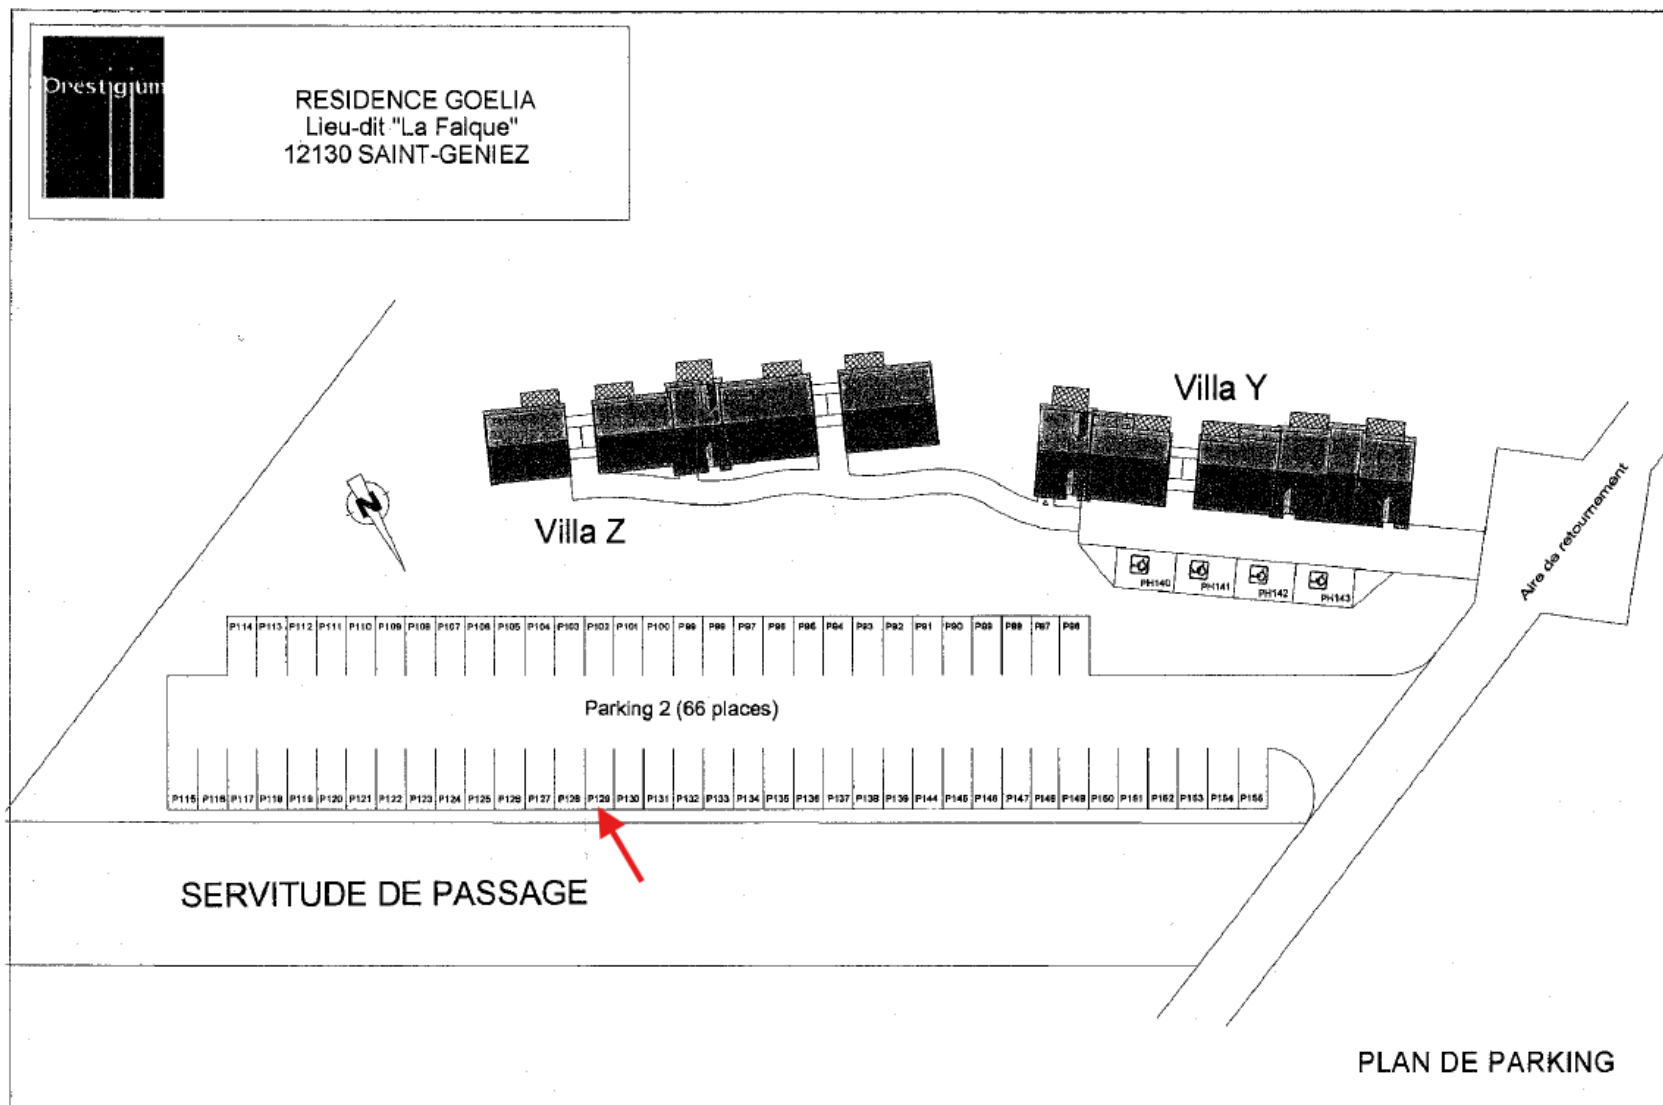


Plan Parking

Le Village Goelia 2 12130 SAINT GENIEZ D'OLT

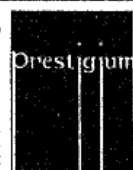

RESIDENCE GOELIA
Lieu-dit "La Falque"
12130 SAINT-GENIEZ

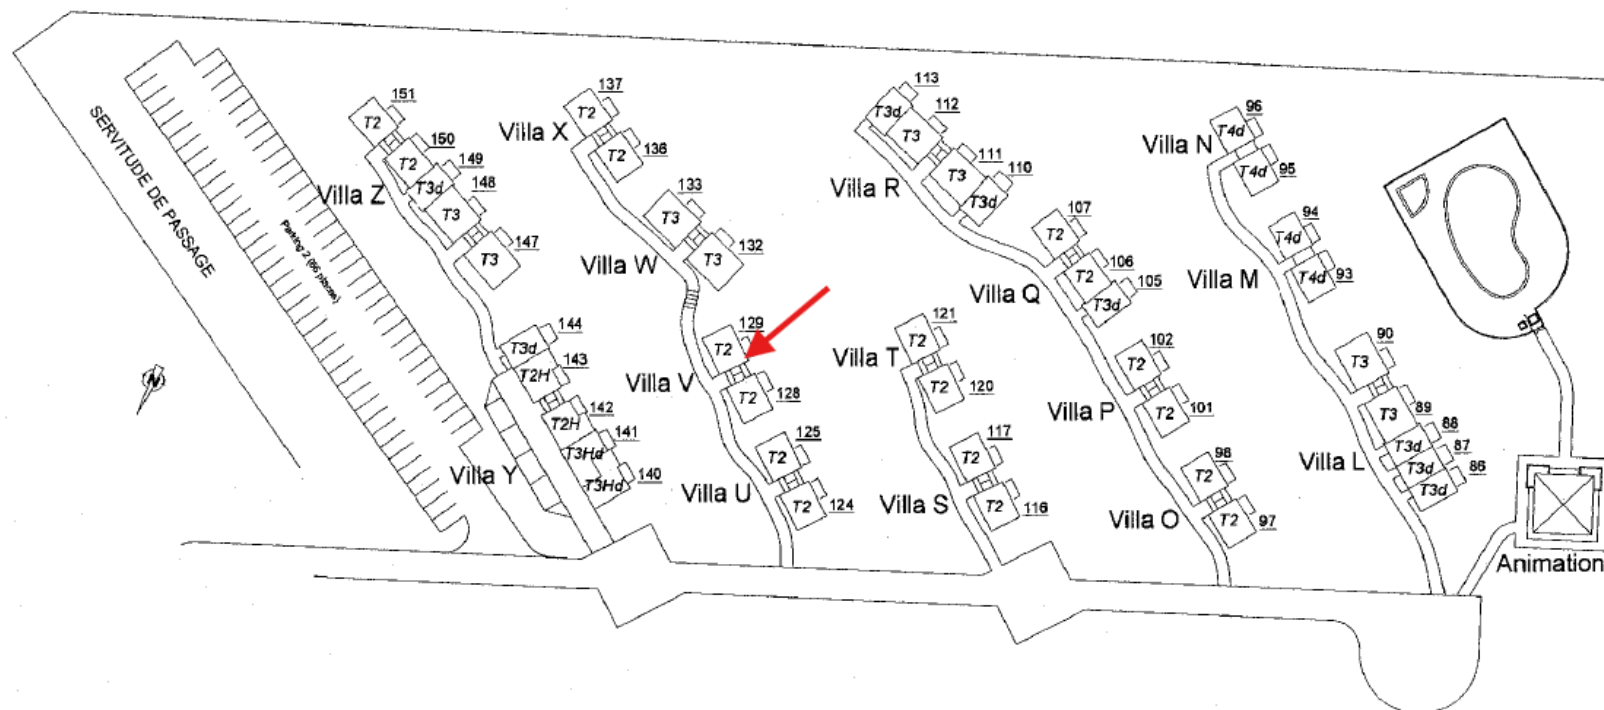

PLAN DE REPERAGE RDC