


STUDIO 166

2 Rue Graham Bell
57070 - Metz



2 pièces - 119
Premier étage

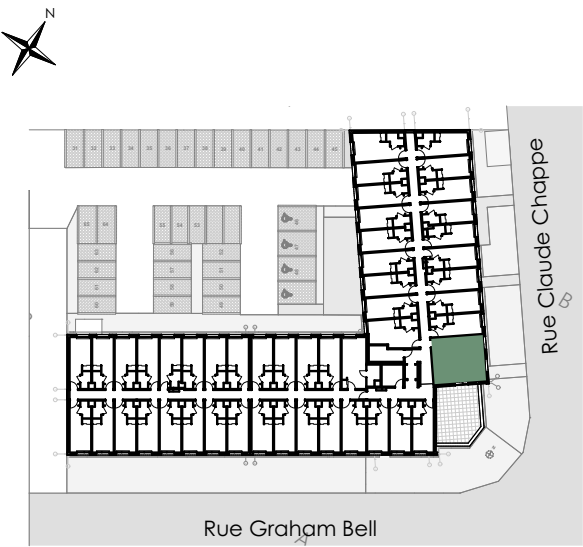

Surfaces Habitables

Réception dont :	23,93 m²
Entrée / Kitchenette + Placard	8,79
Séjour	15,14
Chambre	10,40
SDE	4,18

TOTAL	38,51 m²
Terrasse	42,08 m²

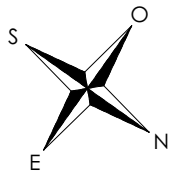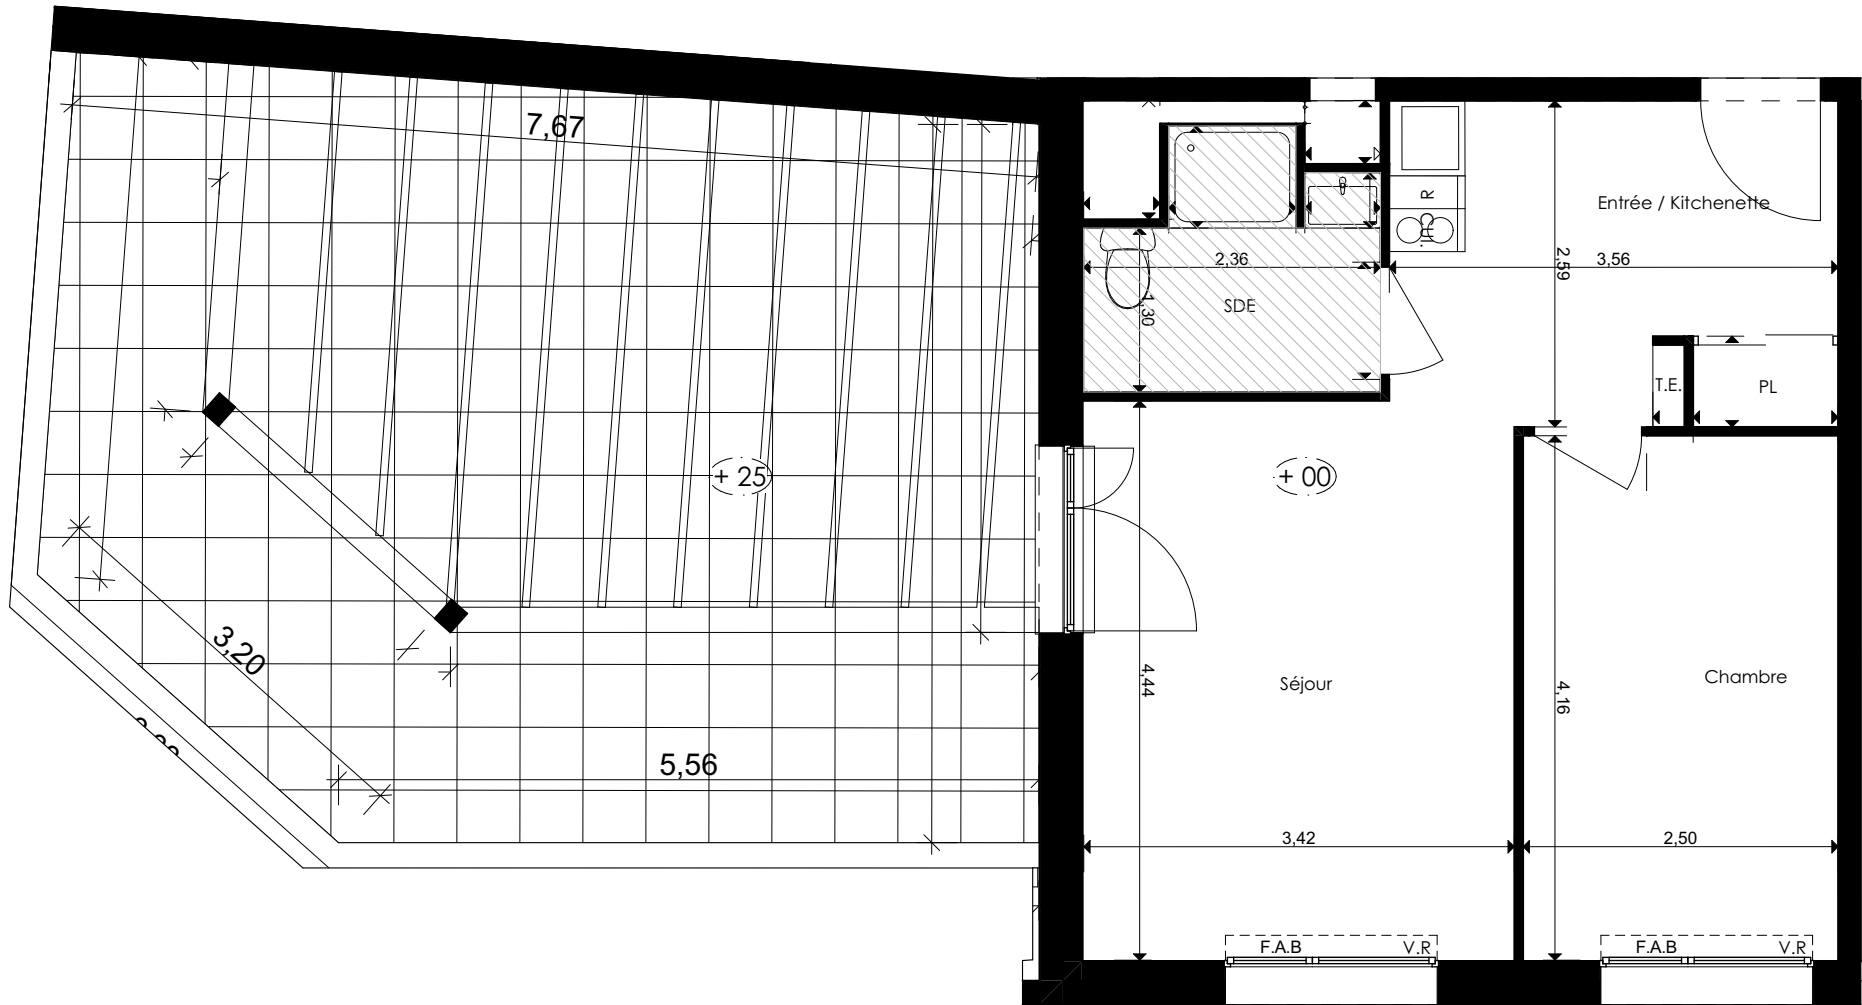


LÉGENDE : F.A.B. : Fenêtre Allège Basse / V.R. : Volet Roulant / T.E. : Tableau Électrique / Pl. : Placard / Cui. : Cuisson / R. : Réfrigérateur / Soffite, faux plafond

NOTA : Des modifications sont susceptibles d'être apportées à ce plan en fonction des nécessités techniques de la réalisation, tant en ce qui concerne les dimensions libres que l'équipement. Les surfaces indiquées sont approximatives. Les retombées, soffites, faux plafonds, canalisations, ballon d'eau chaude, ainsi que l'emplacement des équipements sont figurés à titre indicatif / La surface des placards ou des dressings est incluse dans celle des pièces attenantes.

STUDIO 166

2 Rue Graham Bell
57070 - Metz

PLAN DE PARKING

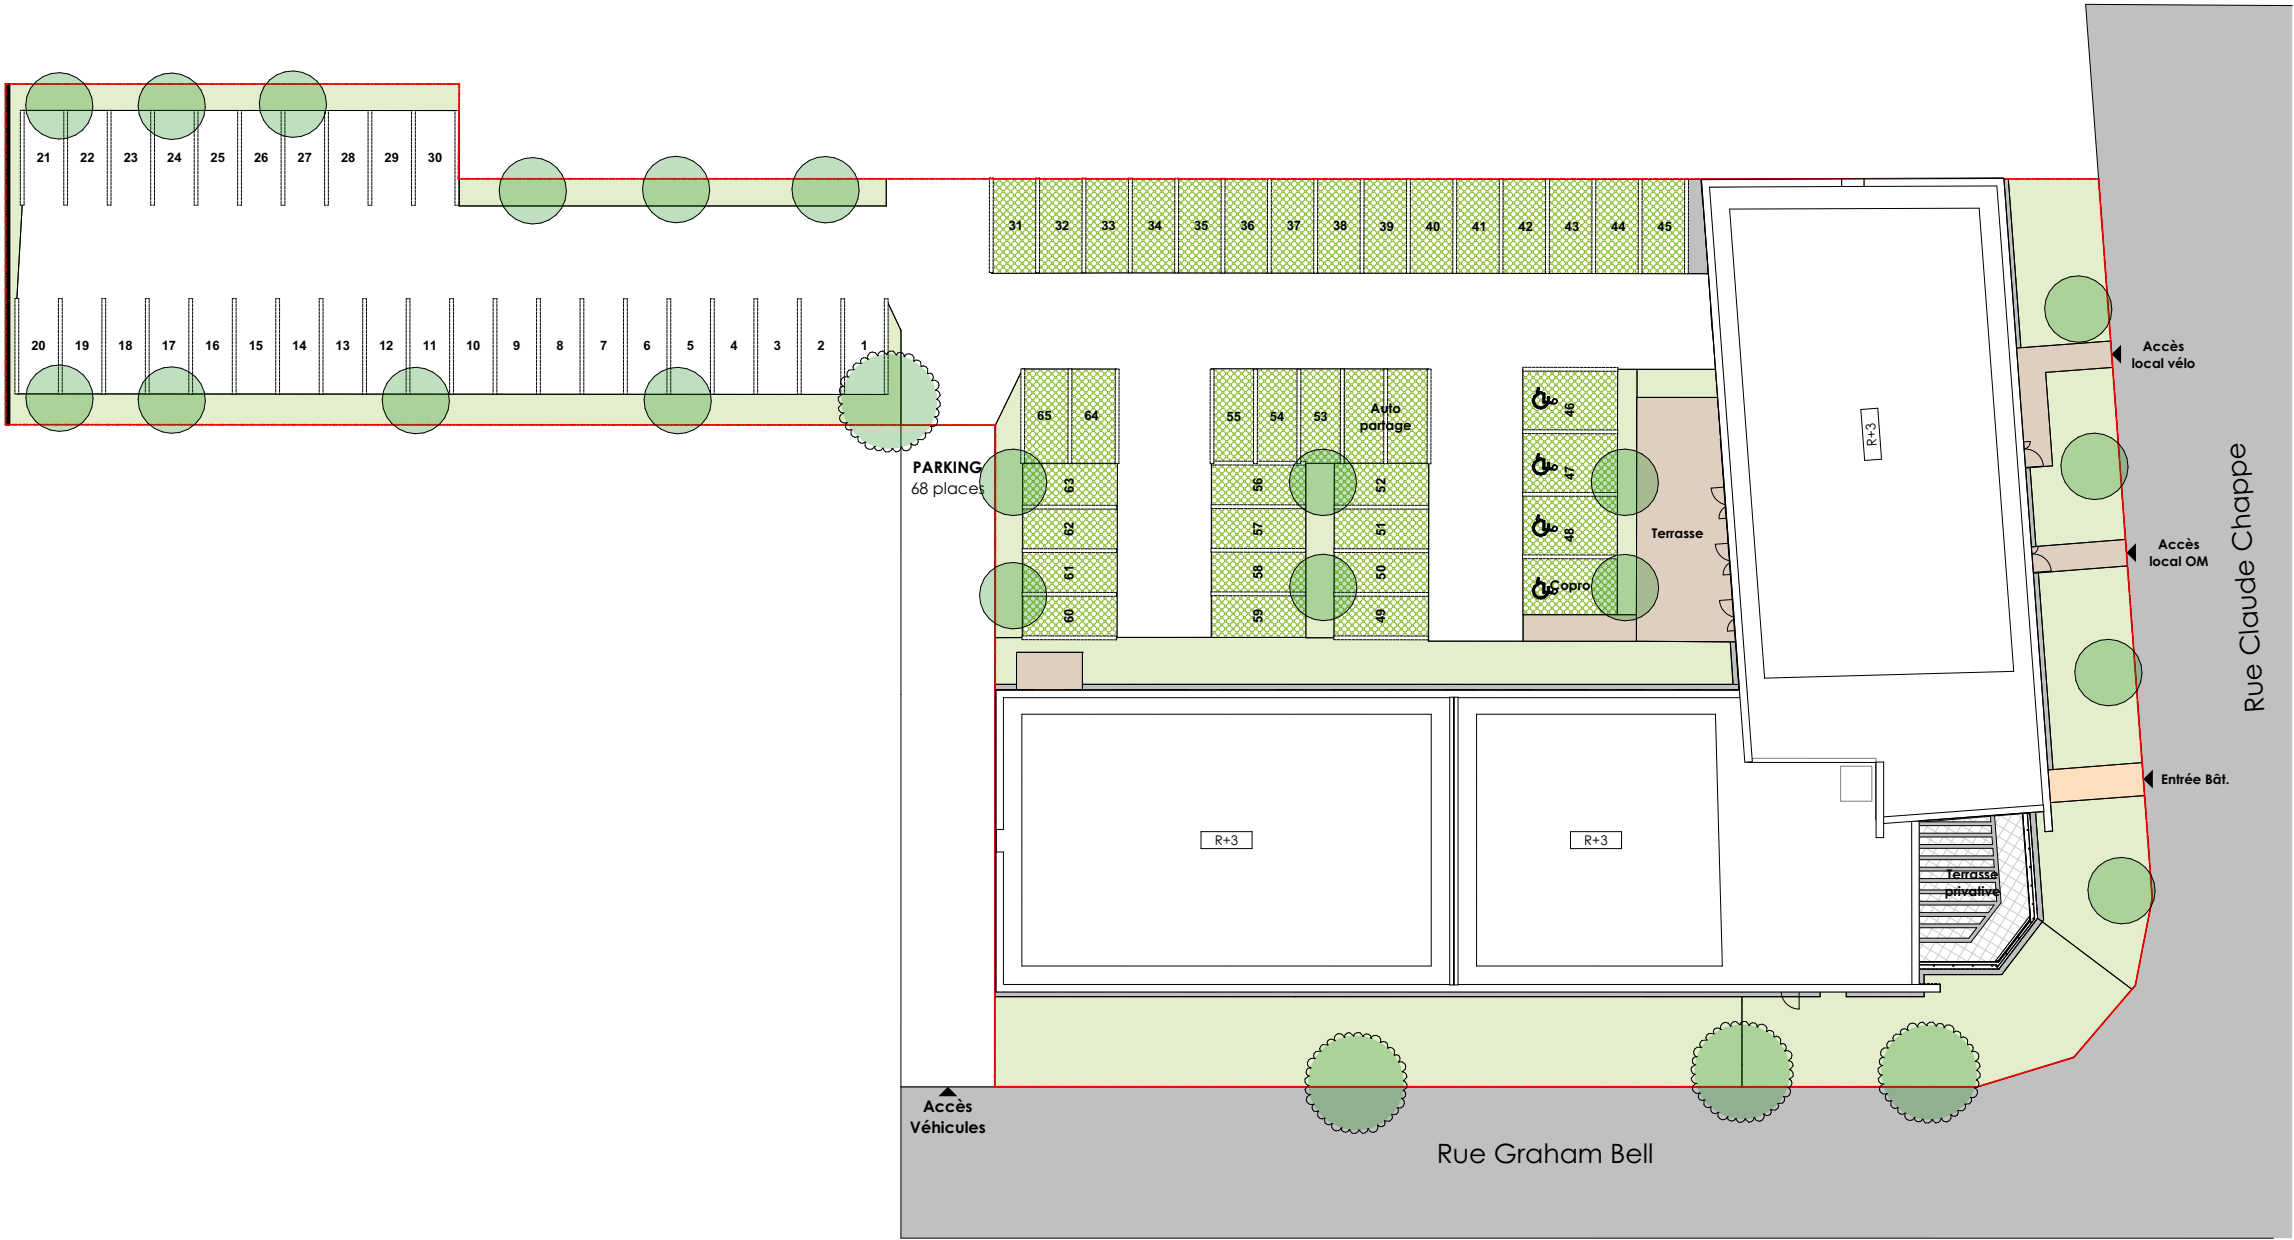

LÉGENDE : F.A.B. : Fenêtre Allège Basse / V.R. : Volet Roulant / T.E. : Tableau Électrique / Pl. : Placard / Cui. : Cuisson / R. : Réfrigérateur / Soffite, faux plafond

NOTA : Des modifications sont susceptibles d'être apportées à ce plan en fonction des nécessités techniques de la réalisation, tant en ce qui concerne les dimensions libres que l'équipement. Les surfaces indiquées sont approximatives. Les retombées, soffites, faux plafonds, canalisations, ballon d'eau chaude, ainsi que l'emplacement des équipements sont figurés à titre indicatif / La surface des placards ou des dressings est incluse dans celle des pièces attenantes.