



NOTA : Le présent document exprime la disposition générale de l'appartement.
 Lors de la réalisation, la société se réserve le droit d'apporter des modifications qui seraient dues à des impératifs d'ordre technique, administratif ou normatif.
 Les surfaces indiquées sont approximatives. Les retombées, soffites, faux-plafonds, canalisations ainsi que l'emplacement des équipements sont figurés à titre indicatif.
 Les éléments de mobilier et d'installation figurant sur les plans ont été dessinés à titre d'exemple d'aménagement et ne constituent de ce fait aucun service ni fourniture contractuelle.

Résidence "Canopée Océane"

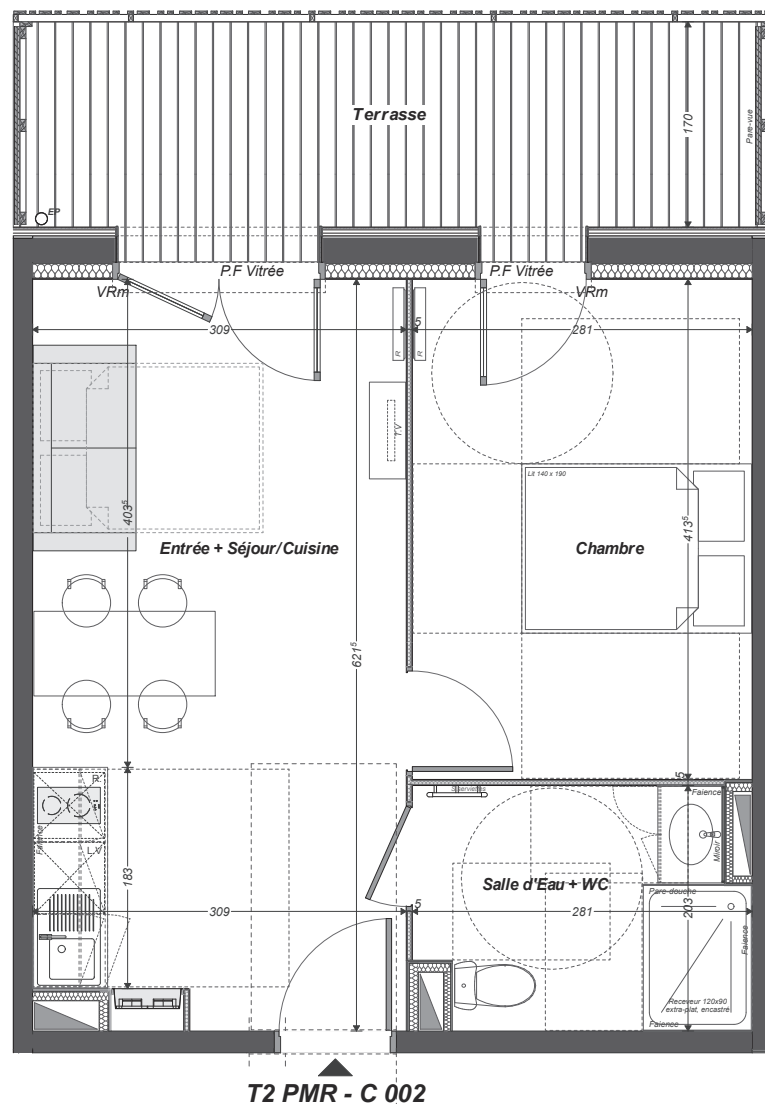

CANOPÉE OCEANE
 LA GRINGUE SUD - 33 680 LACANAU

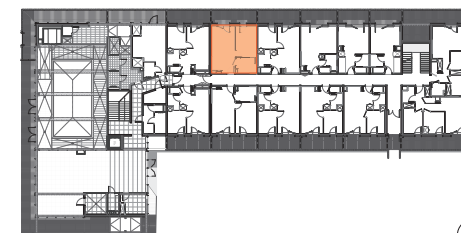

LOT : **C 002** TYPE : **T2 PMR** NIVEAU : **RDC**

ENTREE + SEJOUR/CUISINE 18,75 m²
 CHAMBRE 11,62 m²
 SALLE D'EAU / WC 5,32 m²

SURFACE HABITABLE **35,69 m²**
 TERRASSE 10,20 m²

Légende


	P.F. Vitrée	TABLEAU ELECTRIQUE
	Porte - Fenêtre Vitrée	
	Fenêtre Fixe	
	Fenêtre - Alège Vitrée	
	Fenêtre	
	Volet Roulant Manuel	
	Lave-Vaisselle	
	Réfrigérateur	
	Radiateur	
	Seche-Serviettes	
	Faux Plafonds	
	Soffites	
	Gaine Technique	

Maîtrise d'Ouvrage : SCCV LACANAU OCEAN
 une réalisation :



Date : 16.05.2025

Indice A

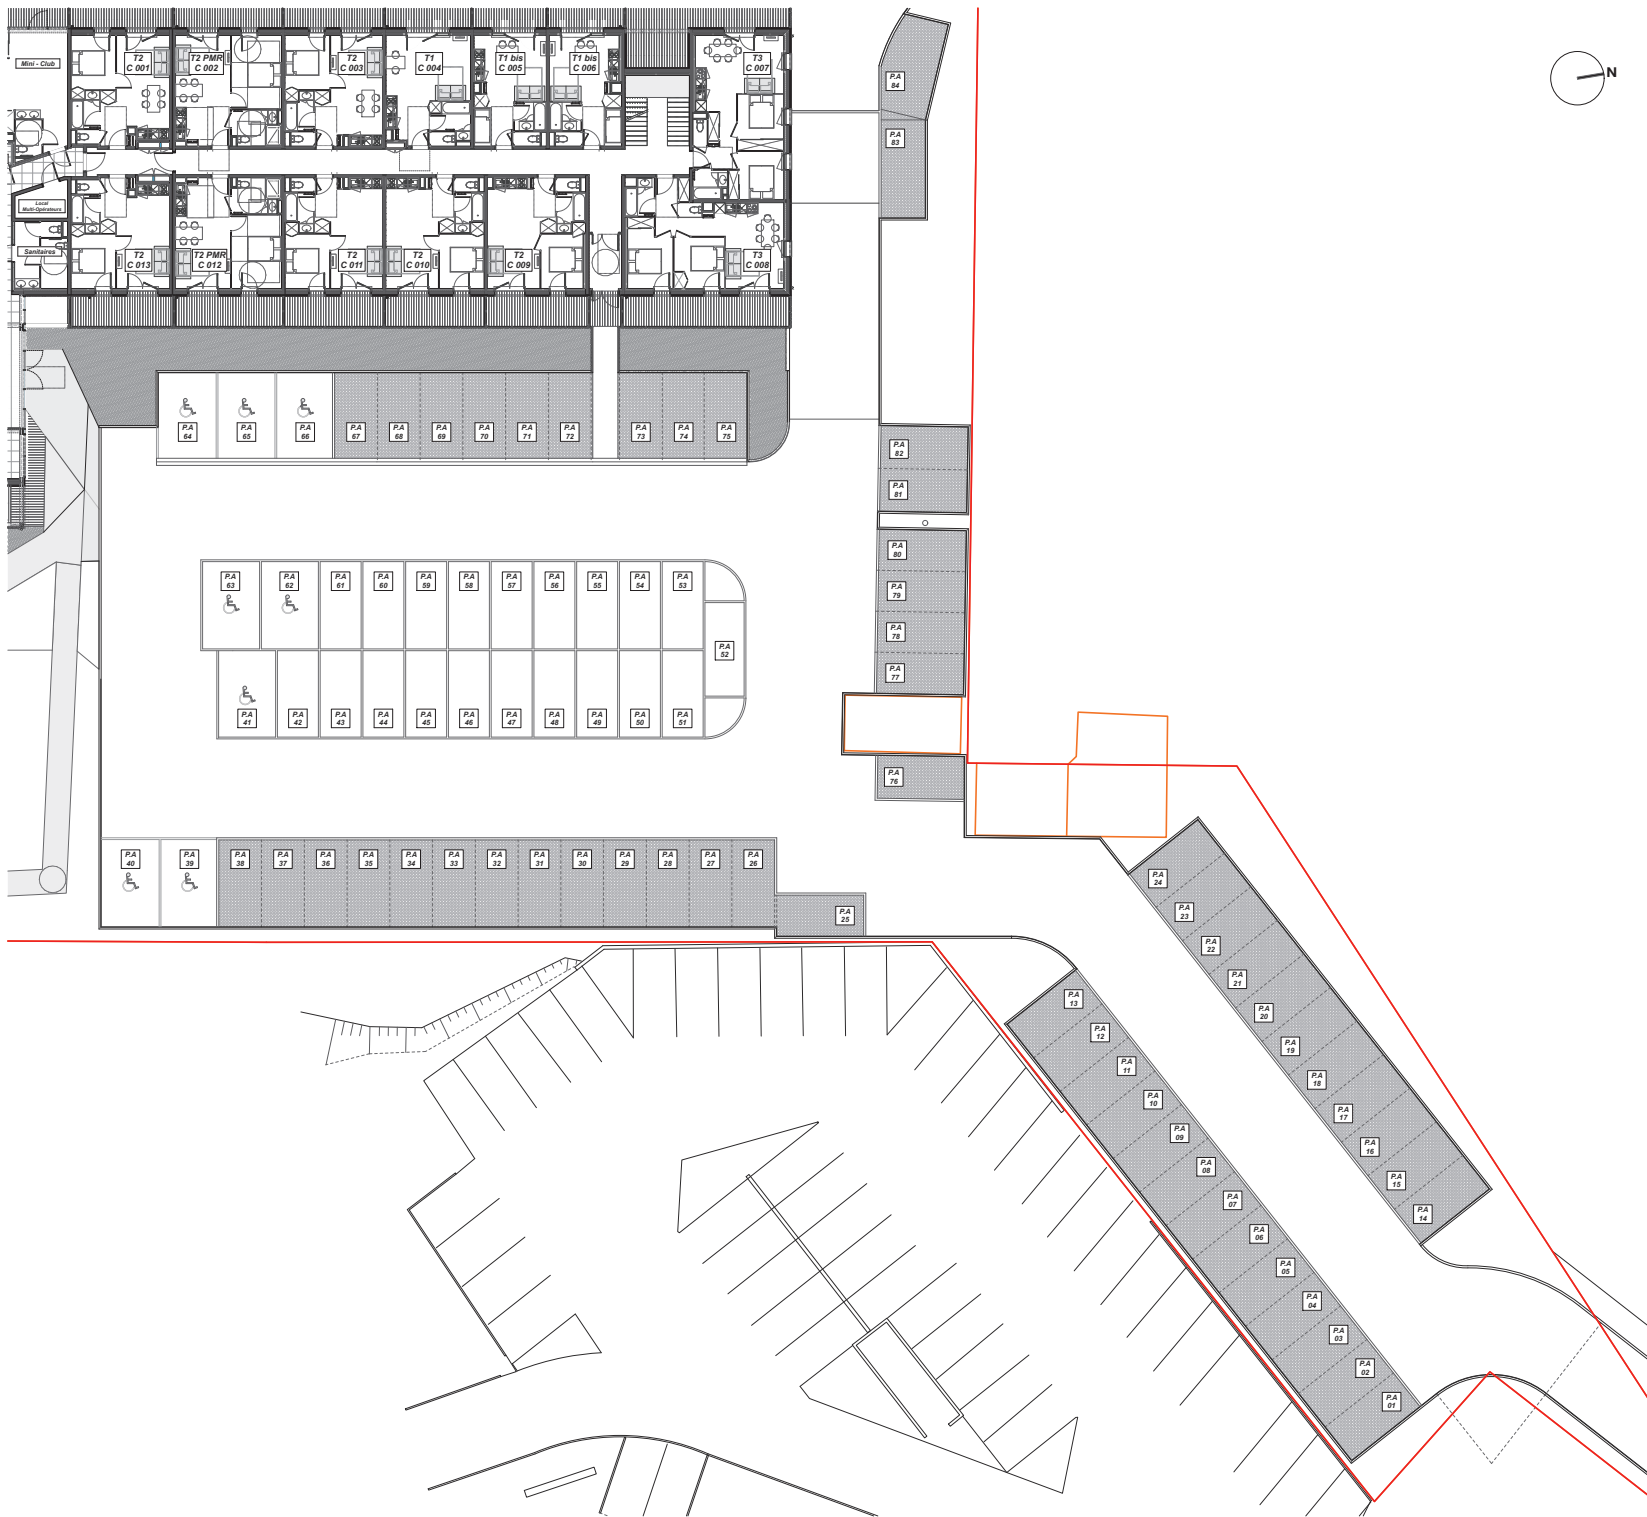

Résidence " Canopée Océane "



LA GRINGUE SUD - 33 680 LACANAU



LOT : STATIONNEMENT AERIEN



Maitrise d'Ouvrage : SCCV LACANAU OCEAN
une réalisation :



&
LACROUTS & MASSICAULT - ARCHITECTES

Date : 16.05.2025

Indice A