



NOTA : Le présent document exprime la disposition générale de l'appartement.
 Lors de la réalisation, la société se réserve le droit d'apporter des modifications qui seraient dues à des impératifs d'ordre technique, administratif ou normatif.
 Les surfaces indiquées sont approximatives. Les retombées, soffites, faux-plafonds, canalisations ainsi que l'emplacement des équipements sont figurés à titre indicatif.
 Les éléments de mobilier et d'installation figurant sur les plans ont été dessinés à titre d'exemple d'aménagement et ne constituent de ce fait aucun service ni fourniture contractuelle.

Résidence "Canopée Océane"

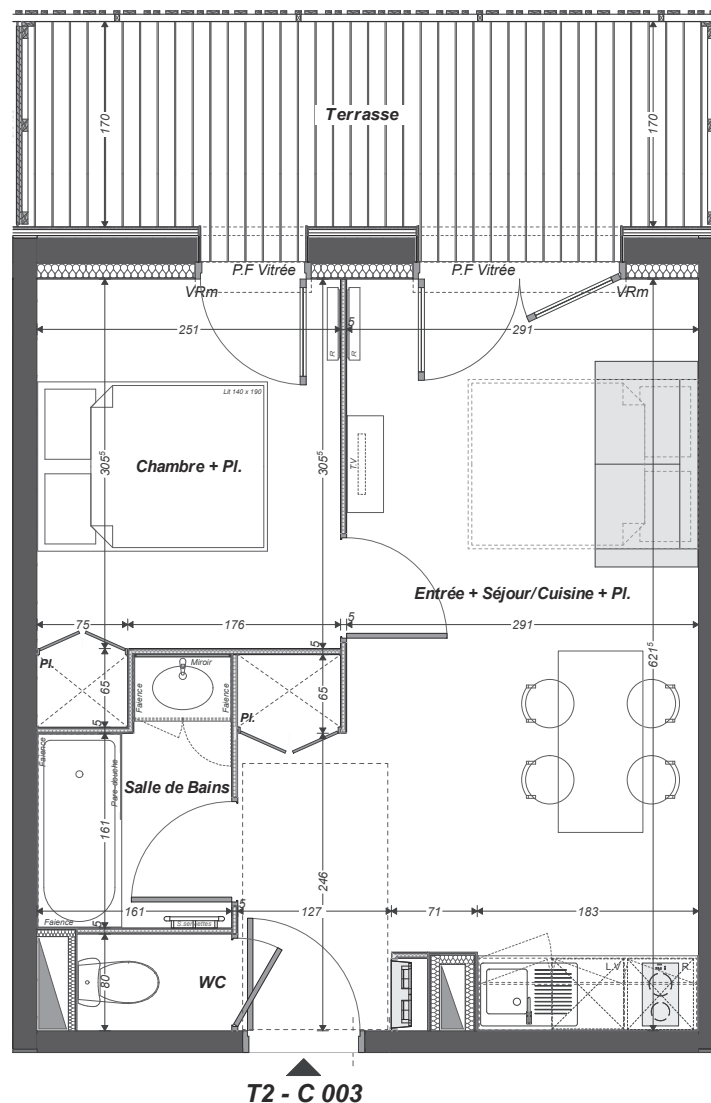

CANOPÉE OCEANE
 LA GRINGUE SUD - 33 680 LACANAU

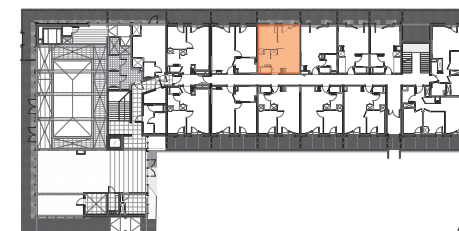

LOT : **C 003** TYPE : **T2** NIVEAU : **RDC**

ENTREE + SEJOUR/CUISINE + Pl.	20,39 m ²
CHAMBRE + Pl.	8,16 m ²
SALLE DE BAINS	3,12 m ²
WC	1,02 m ²

SURFACE HABITABLE 32,69 m²
TERRASSE 9,40 m²

Légende

	TABLEAU ELECTRIQUE
	PORTE - FENETRE VITREE
	FENETRE FIXE
	FENETRE - ALLEGE VITREE
	FENETRE
	VOLET ROULANT MANUEL
	LAVE-VAISSELLE
	REFRIGERATEUR
	RADIATEUR
	SECHE-SERVIETTES
	FAUX-PLAFONDS
	SOFFITES
	GAINE TECHNIQUE


Maîtrise d'Ouvrage : SCCV LACANAU OCEAN
 une réalisation :



&
 LACROUTS & MASSICAULT - ARCHITECTES

Date : 16.05.2025

Indice A

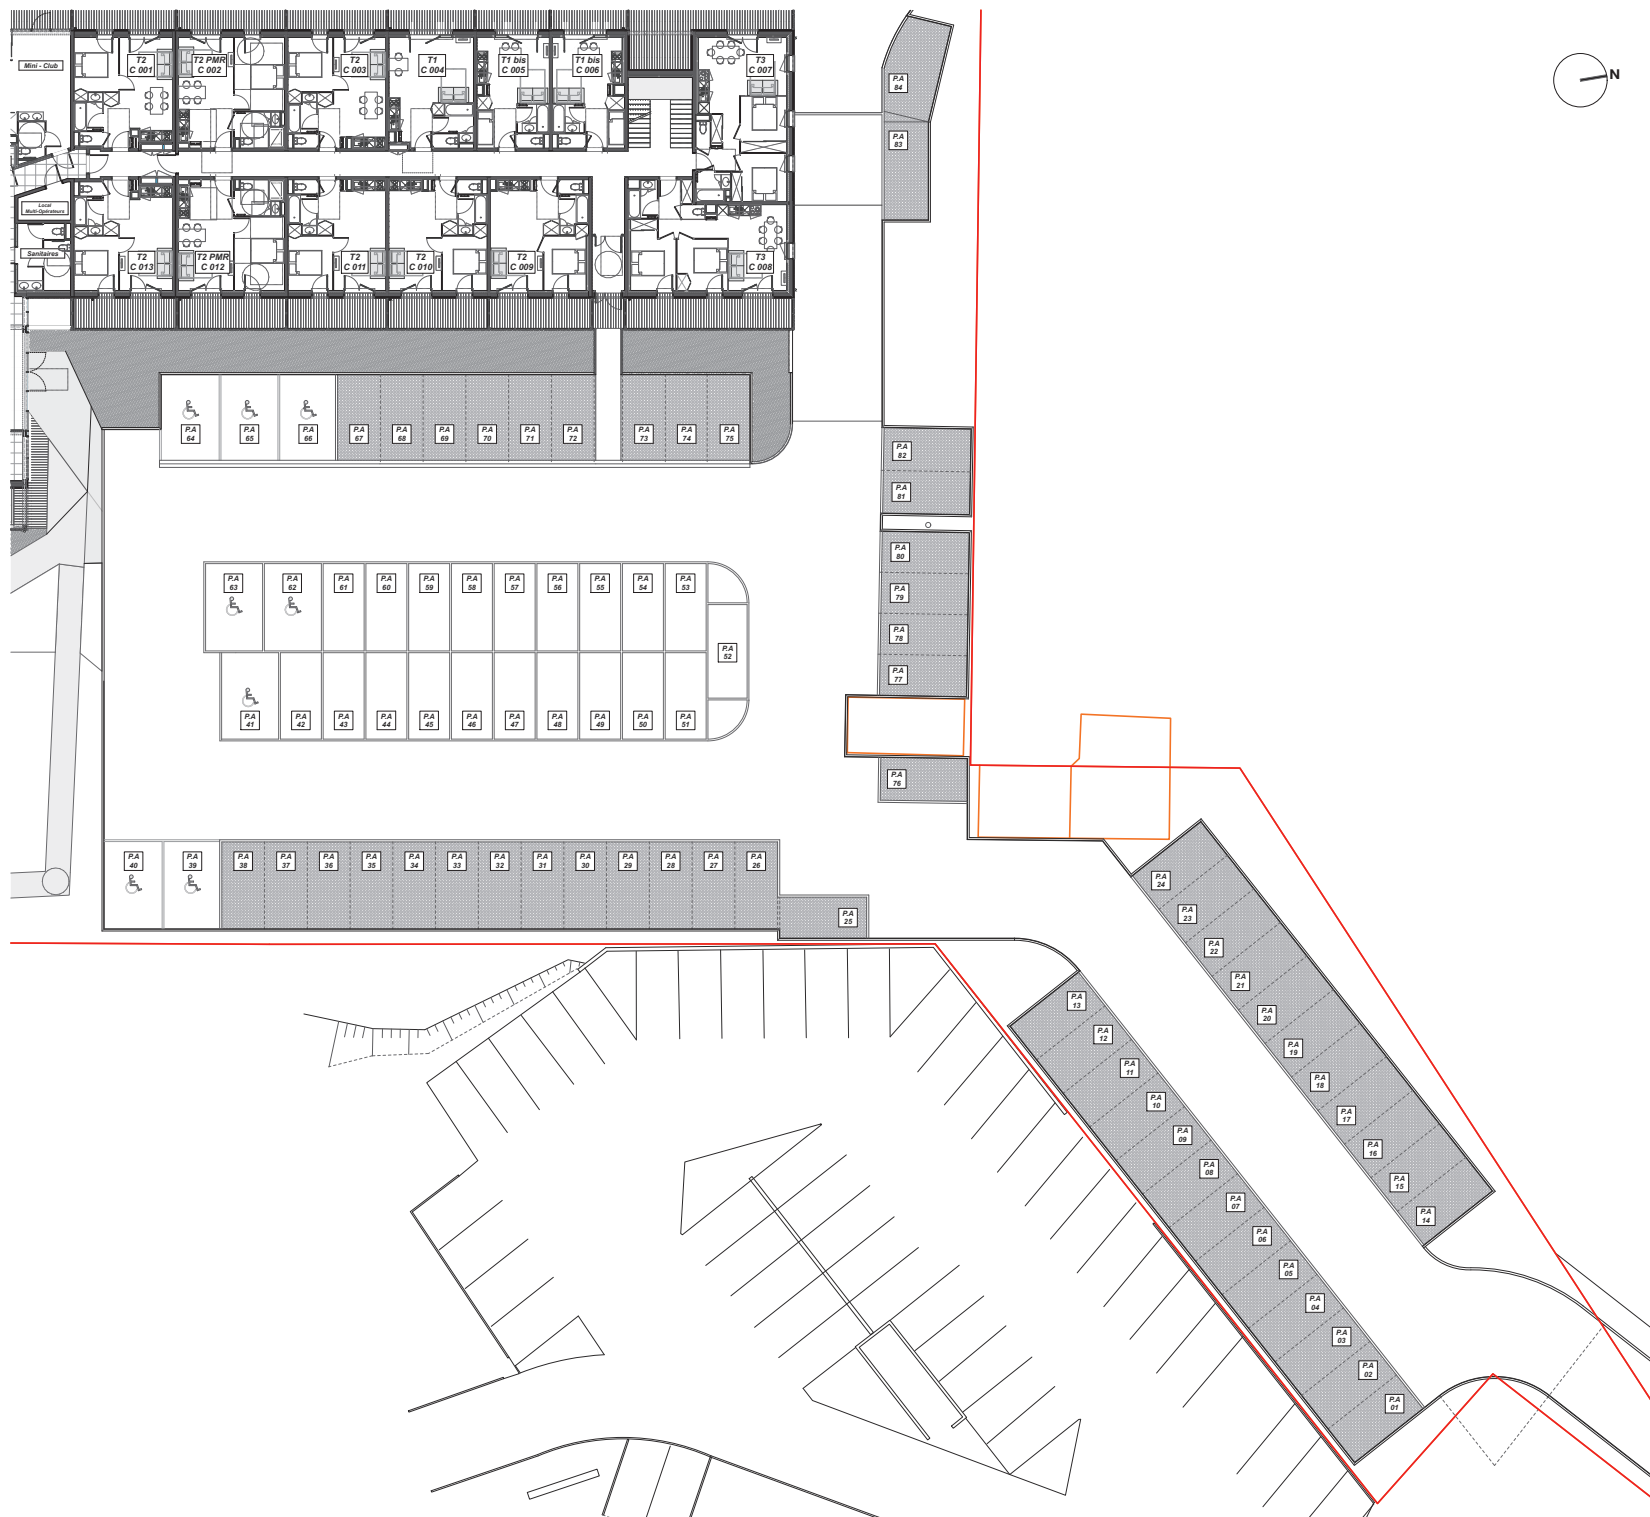

Résidence " Canopée Océane "



CANOPÉE OCEANE

LA GRINGUE SUD - 33 680 LACANAU




LOT : STATIONNEMENT AERIEN

Maîtrise d'Ouvrage : SCCV LACANAU OCEAN
une réalisation :

NACARAT

CERENICIMO

&
LACROUTS & MASSICAULT - ARCHITECTES

Date : 16.05.2025

Indice A