



T3 - C 008

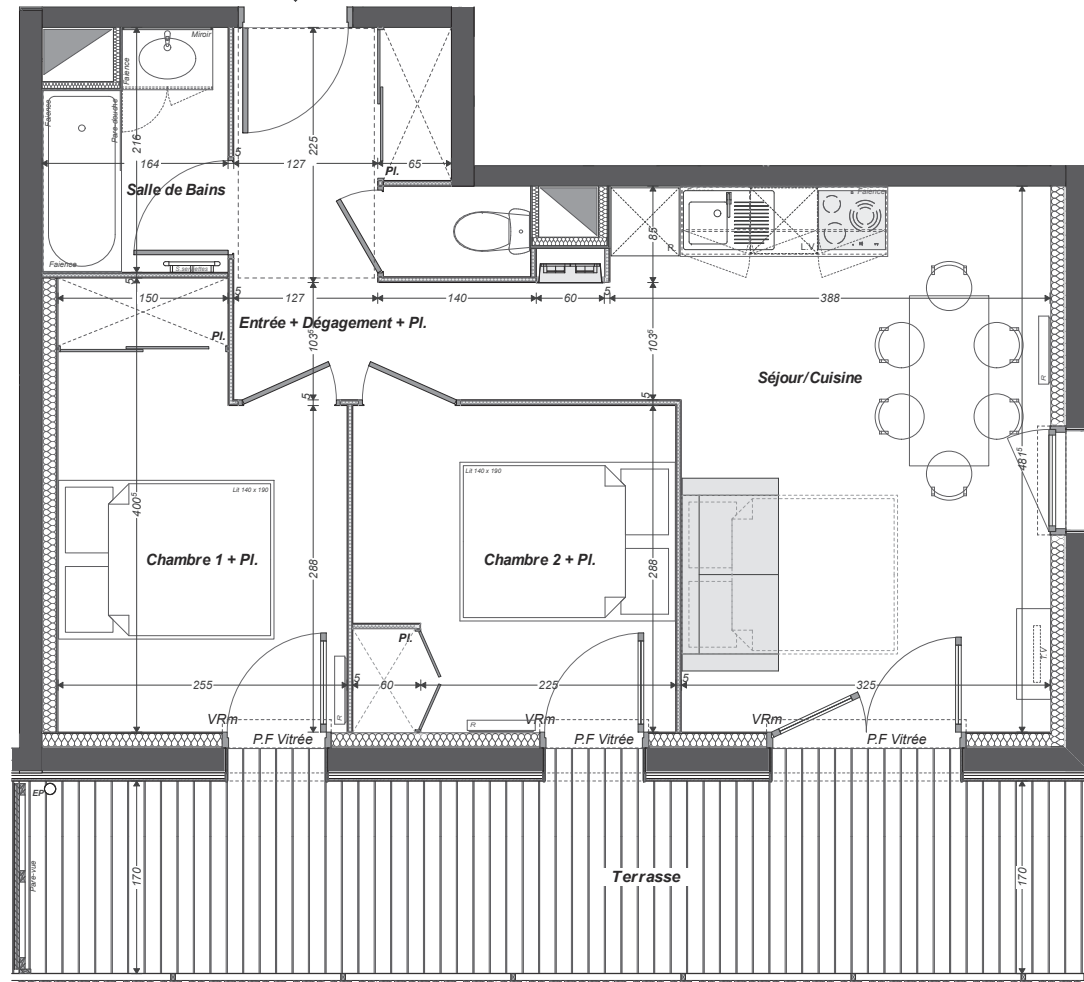

Résidence "Canopée Océane"



CANOPÉE OCEANE
LA GRINGUE SUD - 33 680 LACANAU

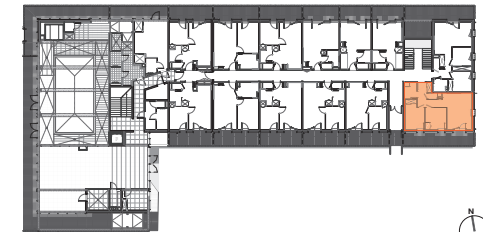

LOT : C 008

TYPE : T3

NIVEAU : RDC

ENTREE + DEGAGEMENT + Pl.	6,45 m ²
SEJOUR / CUISINE	17,56 m ²
CHAMBRE 1 + Pl.	9,03 m ²
CHAMBRE 2 + Pl.	8,18 m ²
SALLE DE BAINS	3,16 m ²
WC	1,04 m ²

Légende

	TABLEAU ELECTRIQUE
	PORTE - FENETRE VITREE
	P.F Vitree
	Fixe
	F. - AL.
	FENETRE - ALLEGE VITREE
	F.
	FENETRE
	VRm
	VOLET ROULANT MANUEL
	L.V
	LAVE-VAISSELLE
	R
	REFRIGERATEUR
	RADIATEUR
	SECH-SERVIETTES
	FAUX PLAFONDS
	SOFFITES
	GAINES TECHNIQUE

SURFACE HABITABLE	45,42 m ²
TERRASSE	15,60 m ²


Maîtrise d'Ouvrage : SCCV LACANAU OCEAN
une réalisation :



Date : 16.05.2025

Indice A

NOTA : Le présent document exprime la disposition générale de l'appartement.
Lors de la réalisation, la société se réserve le droit d'apporter des modifications qui seraient dues à des impératifs d'ordre technique, administratif ou normatif.
Les surfaces indiquées sont approximatives. Les retombées, soffites, faux-plafonds, canalisations ainsi que l'emplacement des équipements sont figurés à titre indicatif.
Les éléments de mobilier et d'installation figurant sur les plans ont été dessinés à titre d'exemple d'aménagement et ne constituent de ce fait aucun service ni fourniture contractuelle.

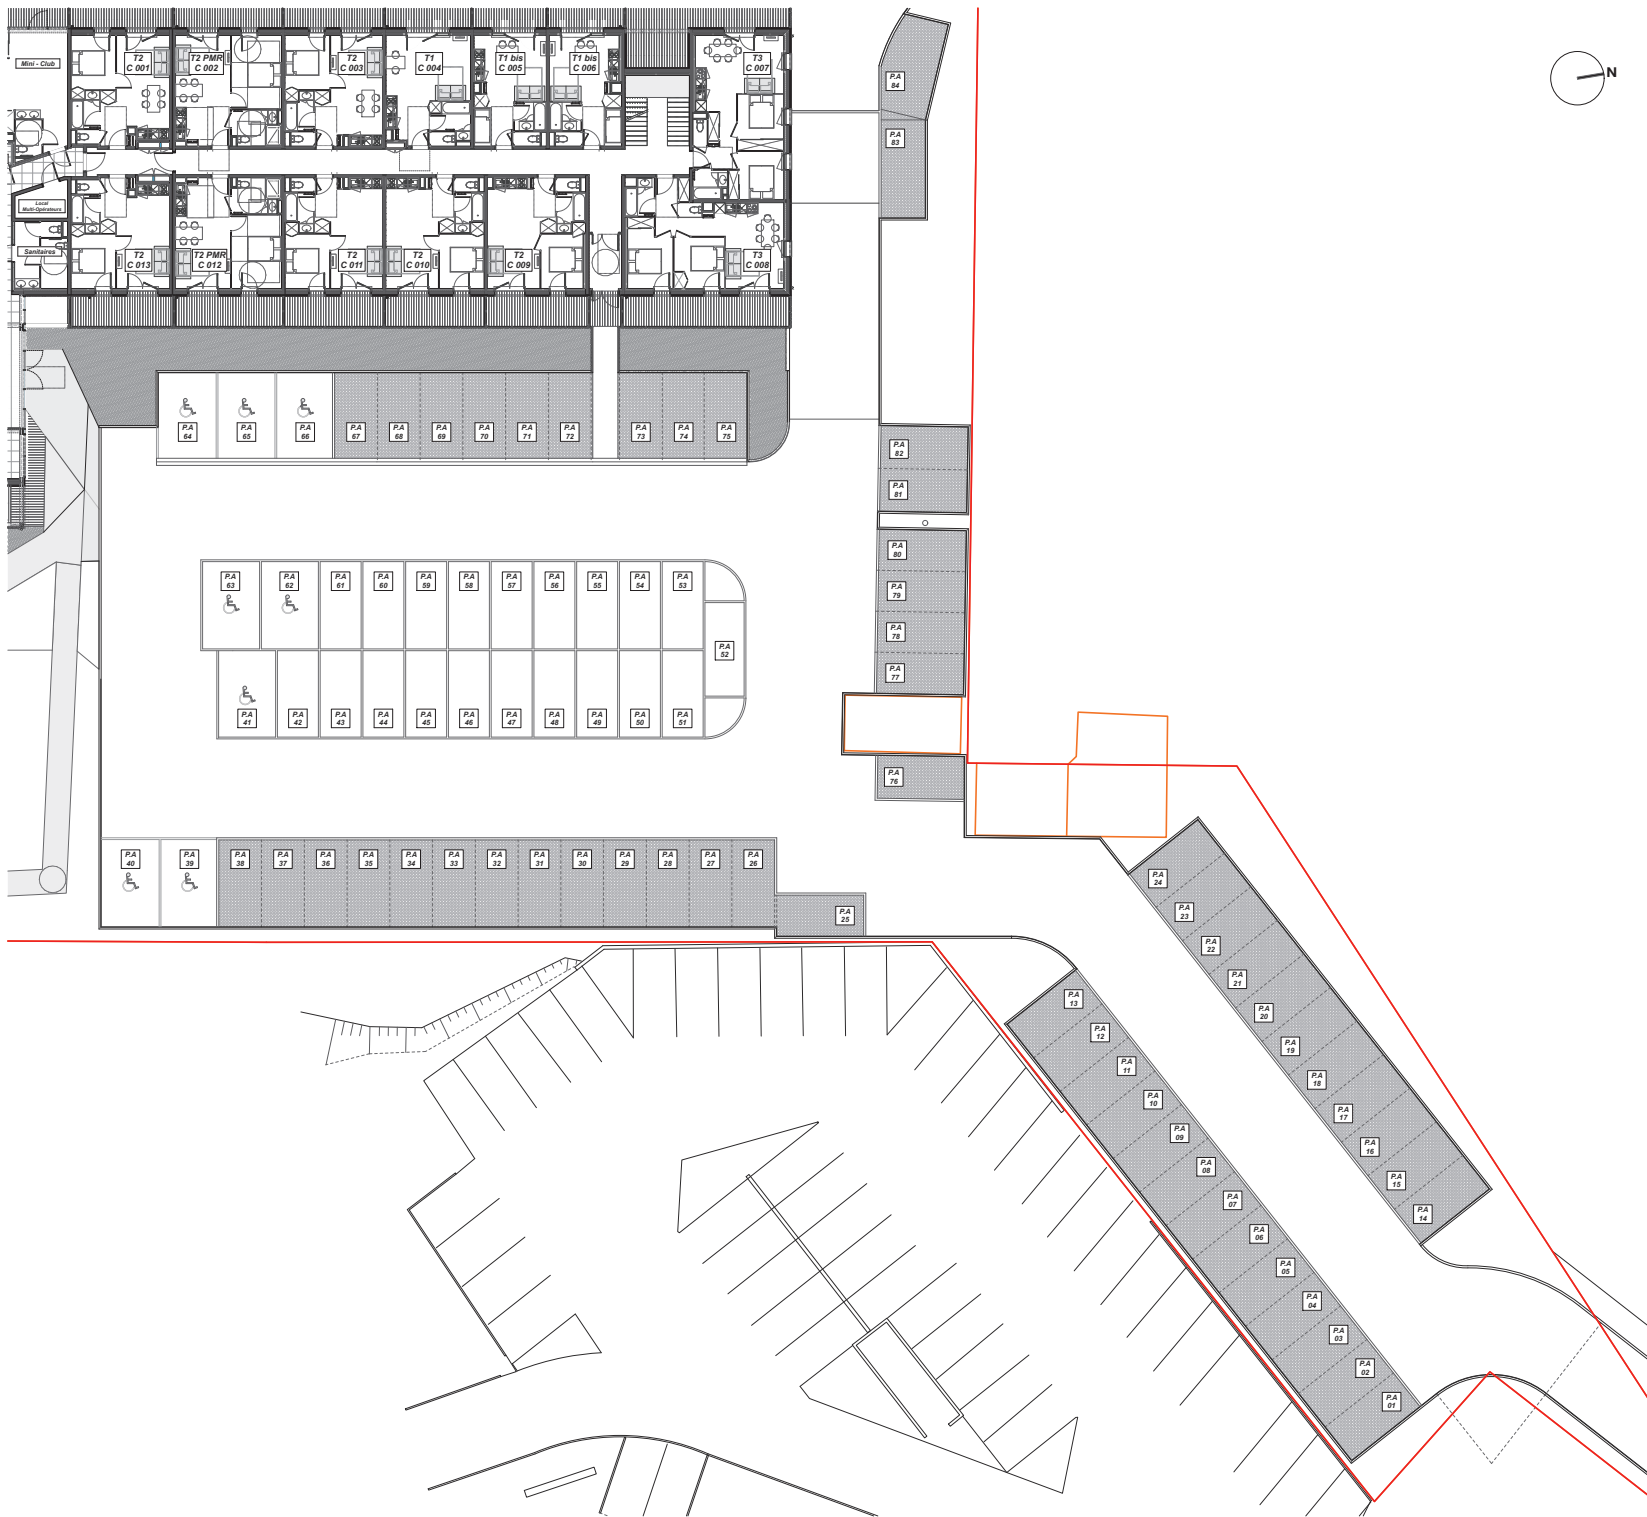

Résidence " Canopée Océane "



LA GRINGUE SUD - 33 680 LACANAU



LOT : STATIONNEMENT AERIEN



Maitrise d'Ouvrage : SCCV LACANAU OCEAN
une réalisation :



Date : 16.05.2025

Indice A