



T2 PMR - C 012

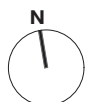

NOTA : Le présent document exprime la disposition générale de l'appartement.
Lors de la réalisation, la société se réserve le droit d'apporter des modifications qui seraient dues à des impératifs d'ordre technique, administratif ou normatif.
Les surfaces indiquées sont approximatives. Les retombées, soffites, faux-plafonds, canalisations ainsi que l'emplacement des équipements sont figurés à titre indicatif.
Les éléments de mobilier et d'installation figurant sur les plans ont été dessinés à titre d'exemple d'aménagement et ne constituent de ce fait aucun service ni fourniture contractuelle.

Résidence " Canopée Océane "

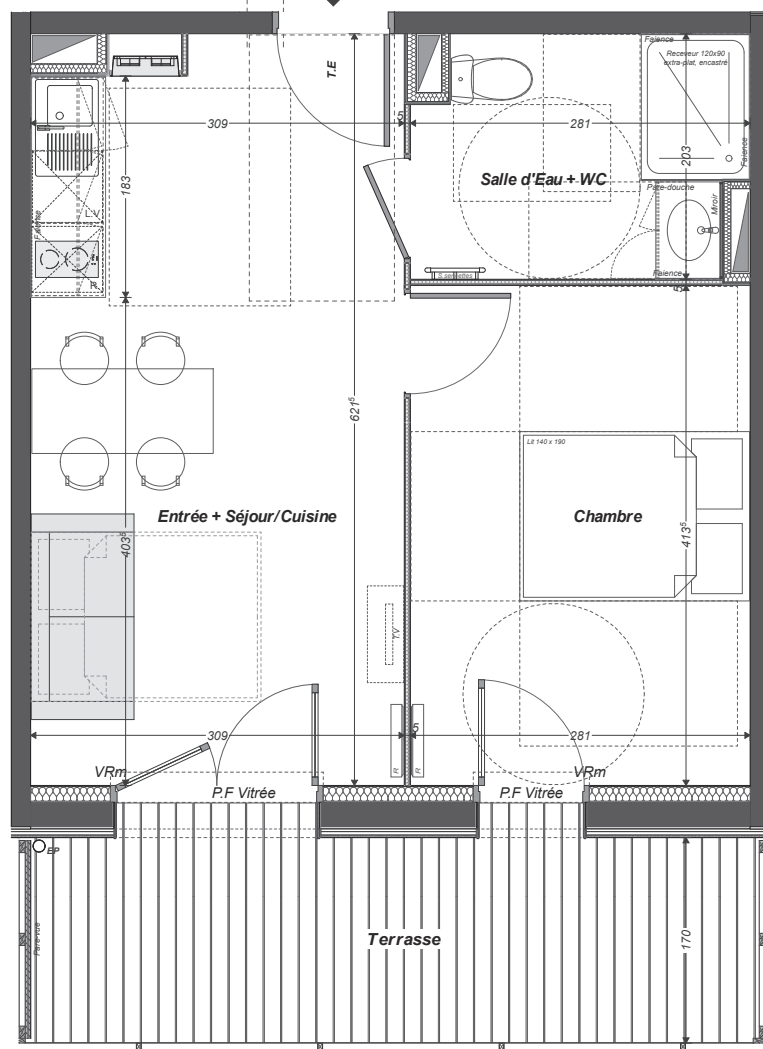

CANOPÉE OCEANE
LA GRINGUE SUD - 33 680 LACANAU



LOT : C 012 TYPE : T2 PMR NIVEAU : RDC

ENTREE + SEJOUR/CUISINE 18,75 m²
CHAMBRE 11,62 m²
SALLE D'EAU / WC 5,32 m²

SURFACE HABITABLE 35,69 m²
TERRASSE 10,10 m²

Légende


	TABLEAU ELECTRIQUE
	PORTE - FENETRE VITREE
	FENETRE FIXE
	FENETRE - ALLEGE VITREE
	FENETRE
	VOLET ROULANT MANUEL
	LAVE-VAISSELLE
	REFRIGERATEUR
	RADIATEUR
	SECHE-SERVIETTES
	FAUX PLAFONDS
	SOFFITES
	GAINTE TECHNIQUE

Maîtrise d'Ouvrage : SCCV LACANAU OCEAN
une réalisation :



Date : 16.05.2025

Indice A

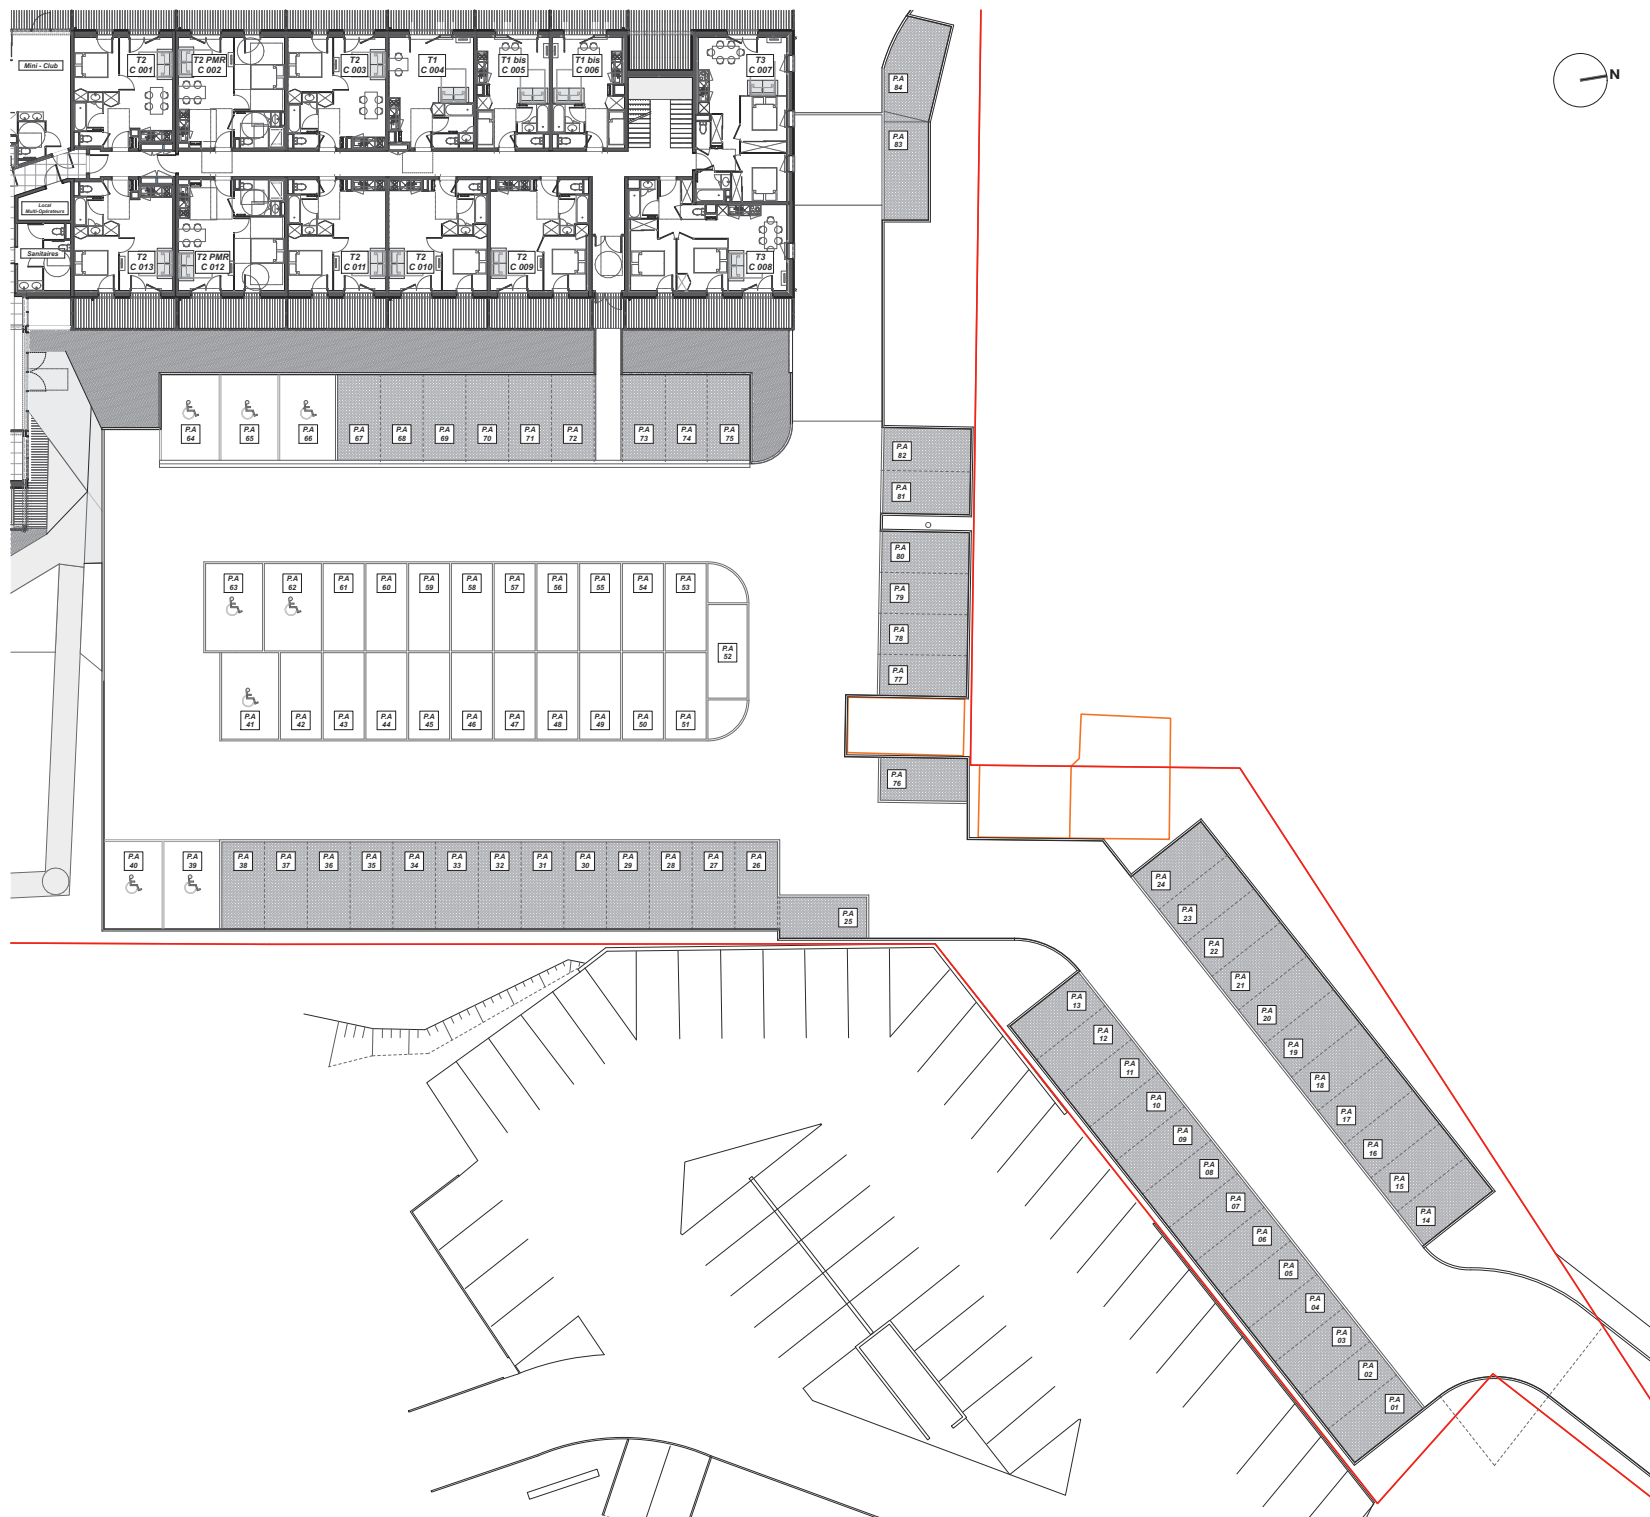

Résidence " Canopée Océane "



CANOPÉE OCEANE

LA GRINGUE SUD - 33 680 LACANAU



LOT : STATIONNEMENT AERIEN

Maîtrise d'Ouvrage : SCCV LACANAU OCEAN
une réalisation :



CERENICIMO

&
LACROUTS & MASSICAULT - ARCHITECTES

Date : 16.05.2025

Indice A