



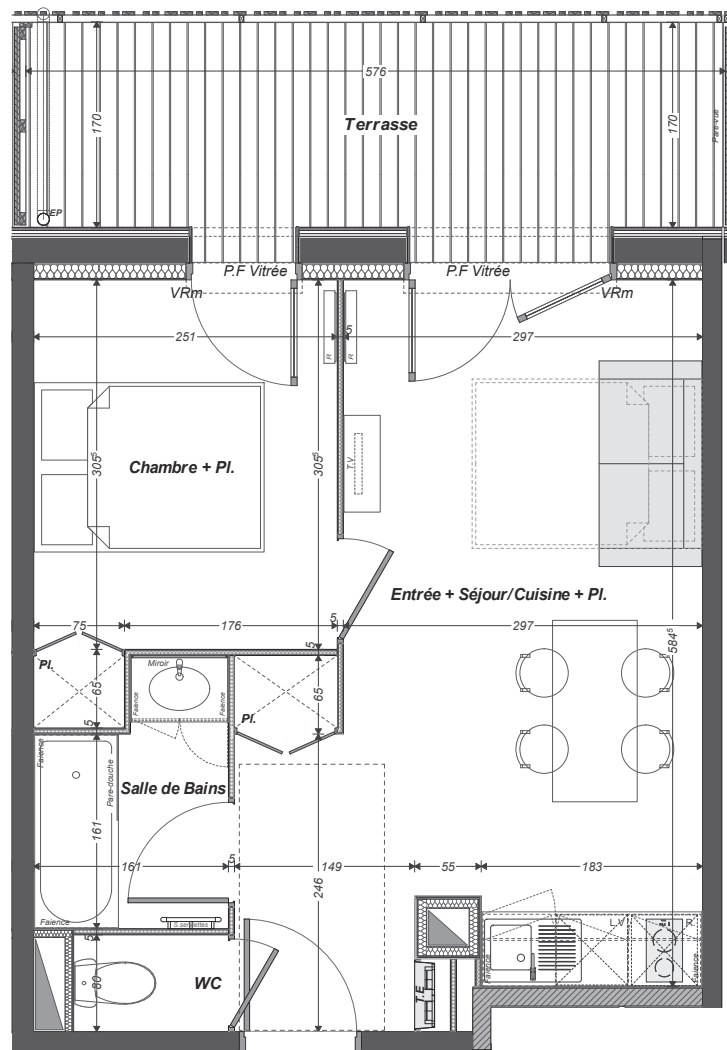

T2 - C 108

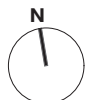

NOTA : Le présent document exprime la disposition générale de l'appartement.
Lors de la réalisation, la société se réserve le droit d'apporter des modifications qui seraient dues à des impératifs d'ordre technique, administratif ou normatif.
Les surfaces indiquées sont approximatives. Les retombées, soffites, faux-plafonds, canalisations ainsi que l'emplacement des équipements sont figurés à titre indicatif.
Les éléments de mobilier et d'installation figurant sur les plans ont été dessinés à titre d'exemple d'aménagement et ne constituent de ce fait aucun service ni fourniture contractuelle.

Résidence "Canopée Océane"



CANOPÉE OCEANE
LA GRINGUE SUD - 33 680 LACANAU



LOT : C 108 TYPE : T2 NIVEAU : R+1

ENTREE + SEJOUR/CUISINE + Pl. 19,94 m²
CHAMBRE + PL. 8,16 m²
SALLE DE BAINS 3,12 m²
WC 1,02 m²

SURFACE HABITABLE 32,24 m²
TERRASSE 9,75 m²

Légende

	TABLEAU ELECTRIQUE
	PORTE - FENETRE VITREE
	FENETRE FIXE
	FENETRE - ALLEGE VITREE
	FENETRE
	VOLET ROLANT MANUEL
	LAVE-VAISSELLE
	REFRIGERATEUR
	RADIATEUR
	SECHE-SERVIETTES
	FAUX-PLAFONDS
	SOFFITES
	GAINE TECHNIQUE


Maîtrise d'Ouvrage : SCCV LACANAU OCEAN
une réalisation :



&
LACROUTS & MASSICAULT - ARCHITECTES

Date : 16.05.2025

Indice A

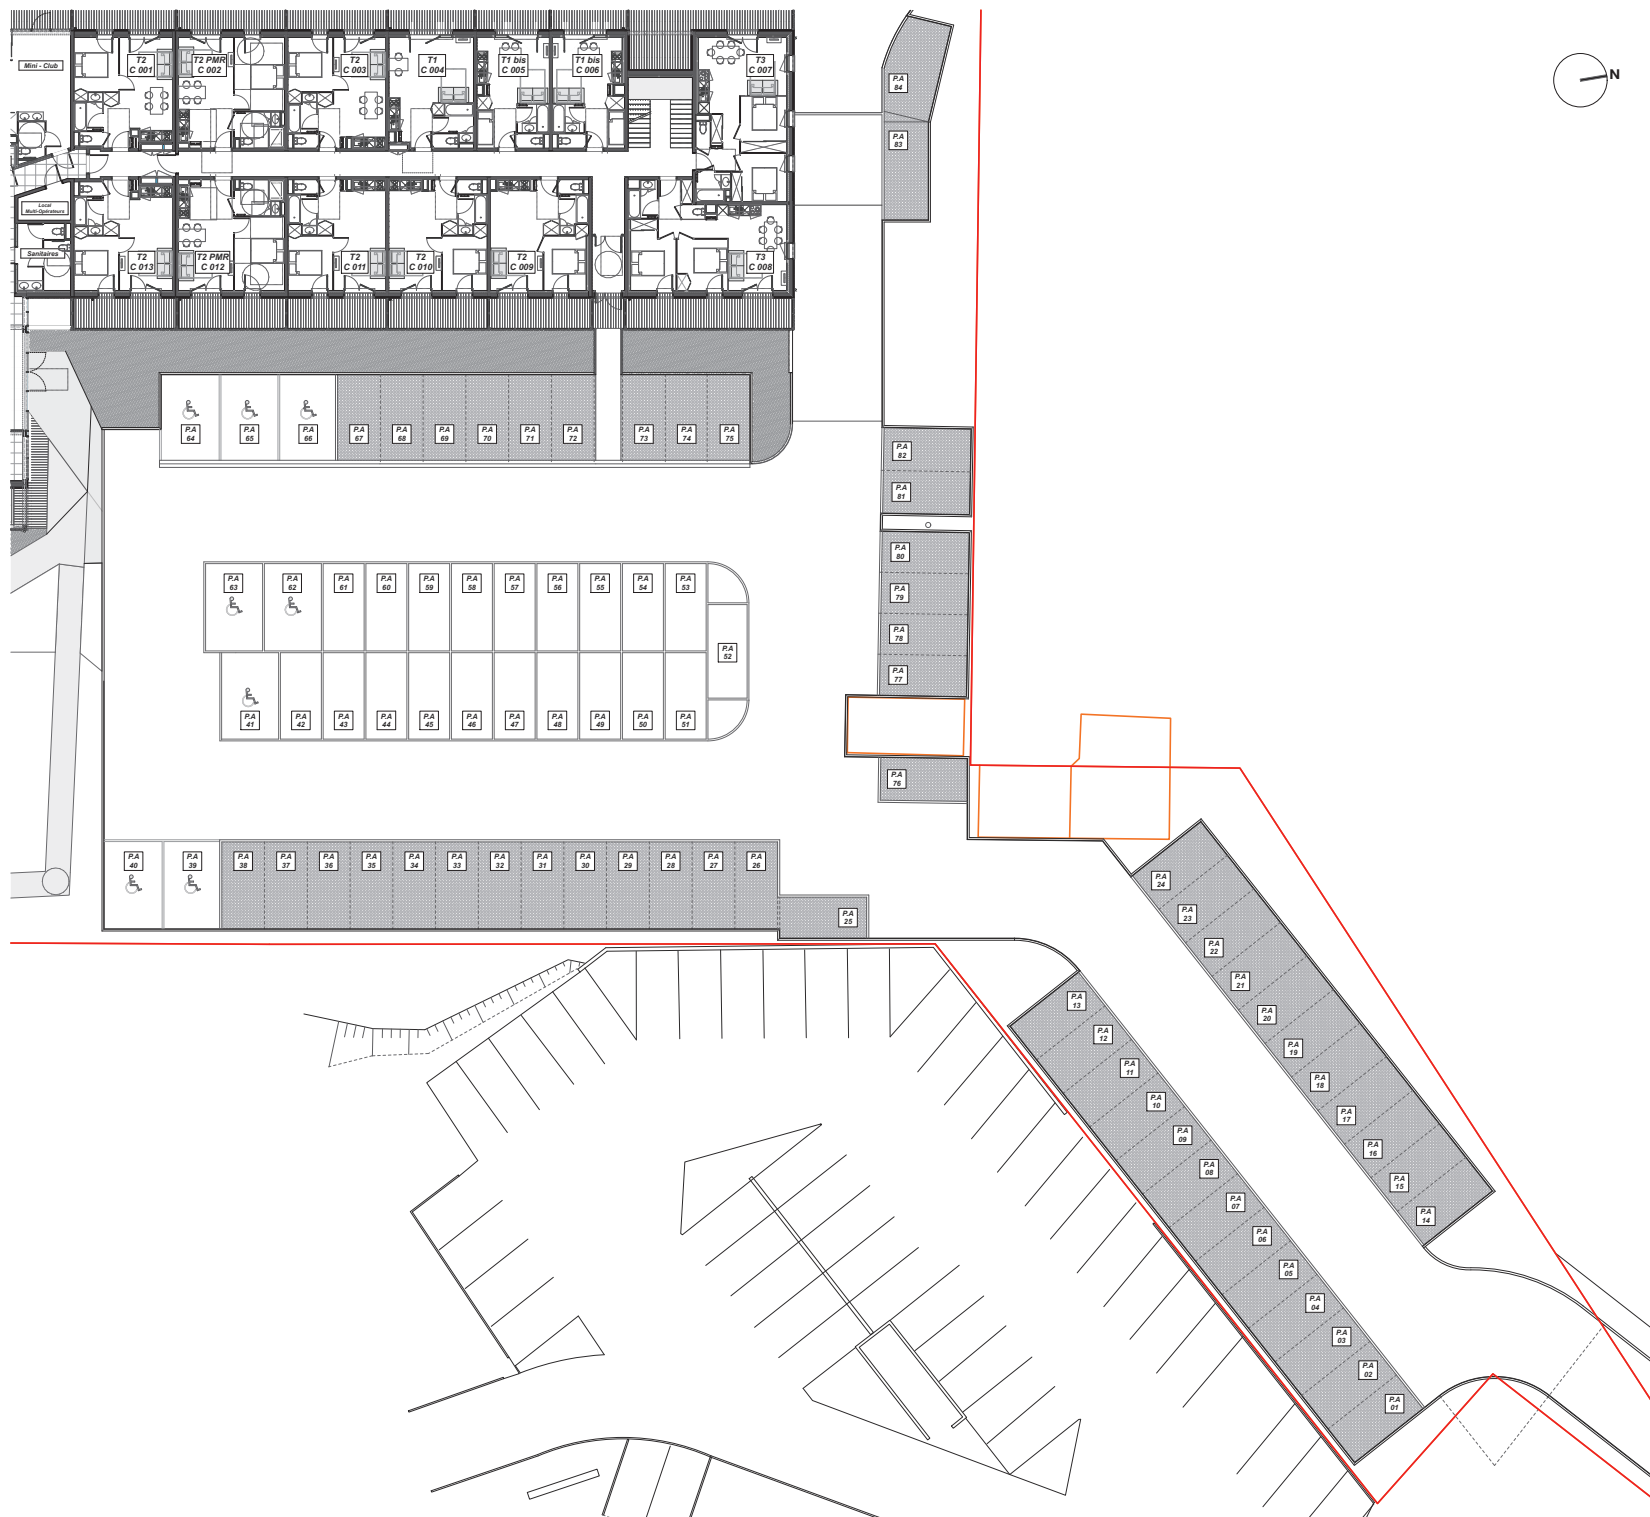

Résidence " Canopée Océane "



CANOPÉE Océane

LA GRINGUE SUD - 33 680 LACANAU



LOT : STATIONNEMENT AERIEN

Maîtrise d'Ouvrage : SCCV LACANAU OCEAN
une réalisation :



LACROUTS & MASSICAULT - ARCHITECTES

Date : 16.05.2025

Indice A