



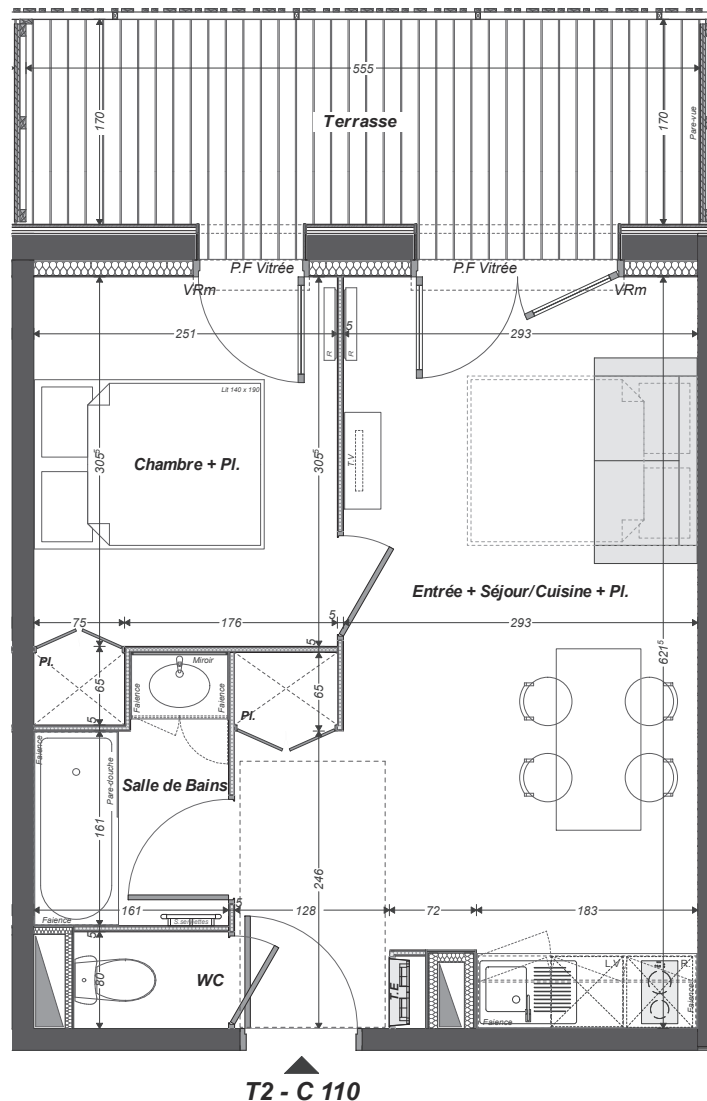

T2 - C 110

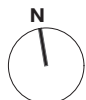

NOTA : Le présent document exprime la disposition générale de l'appartement.
Lors de la réalisation, la société se réserve le droit d'apporter des modifications qui seraient dues à des impératifs d'ordre technique, administratif ou normatif.
Les surfaces indiquées sont approximatives. Les retombées, soffites, faux-plafonds, canalisations ainsi que l'emplacement des équipements sont figurés à titre indicatif.
Les éléments de mobilier et d'installation figurant sur les plans ont été dessinés à titre d'exemple d'aménagement et ne constituent de ce fait aucun service ni fourniture contractuelle.

Résidence "Canopée Océane"



CANOPÉE OCEANE

LA GRINGUE SUD - 33 680 LACANAU



LOT : C 110

TYPE : T2

NIVEAU : R+1

ENTREE + SEJOUR/CUISINE + Pl.	20,50 m ²
CHAMBRE + PL.	8,16 m ²
SALLE DE BAINS	3,12 m ²
WC	1,02 m ²

SURFACE HABITABLE	32,80 m ²
TERRASSE	9,40 m ²

Légende

	TABLEAU ELECTRIQUE
	PORTE - FENETRE VITREE
	FENETRE FIXE
	FENETRE - ALLEE VITREE
	FENETRE
	VOLET ROLANT MANUEL
	LAVE-VAISSELLE
	REFRIGERATEUR
	RADIATEUR
	SECHE-SERVIETTES
	FAUX-PLAFONDS
	SOFFITES
	GAINE TECHNIQUE


Maîtrise d'Ouvrage : SCCV LACANAU OCEAN
une réalisation :



&
LACROUTS & MASSICAULT - ARCHITECTES

Date : 16.05.2025

Indice A

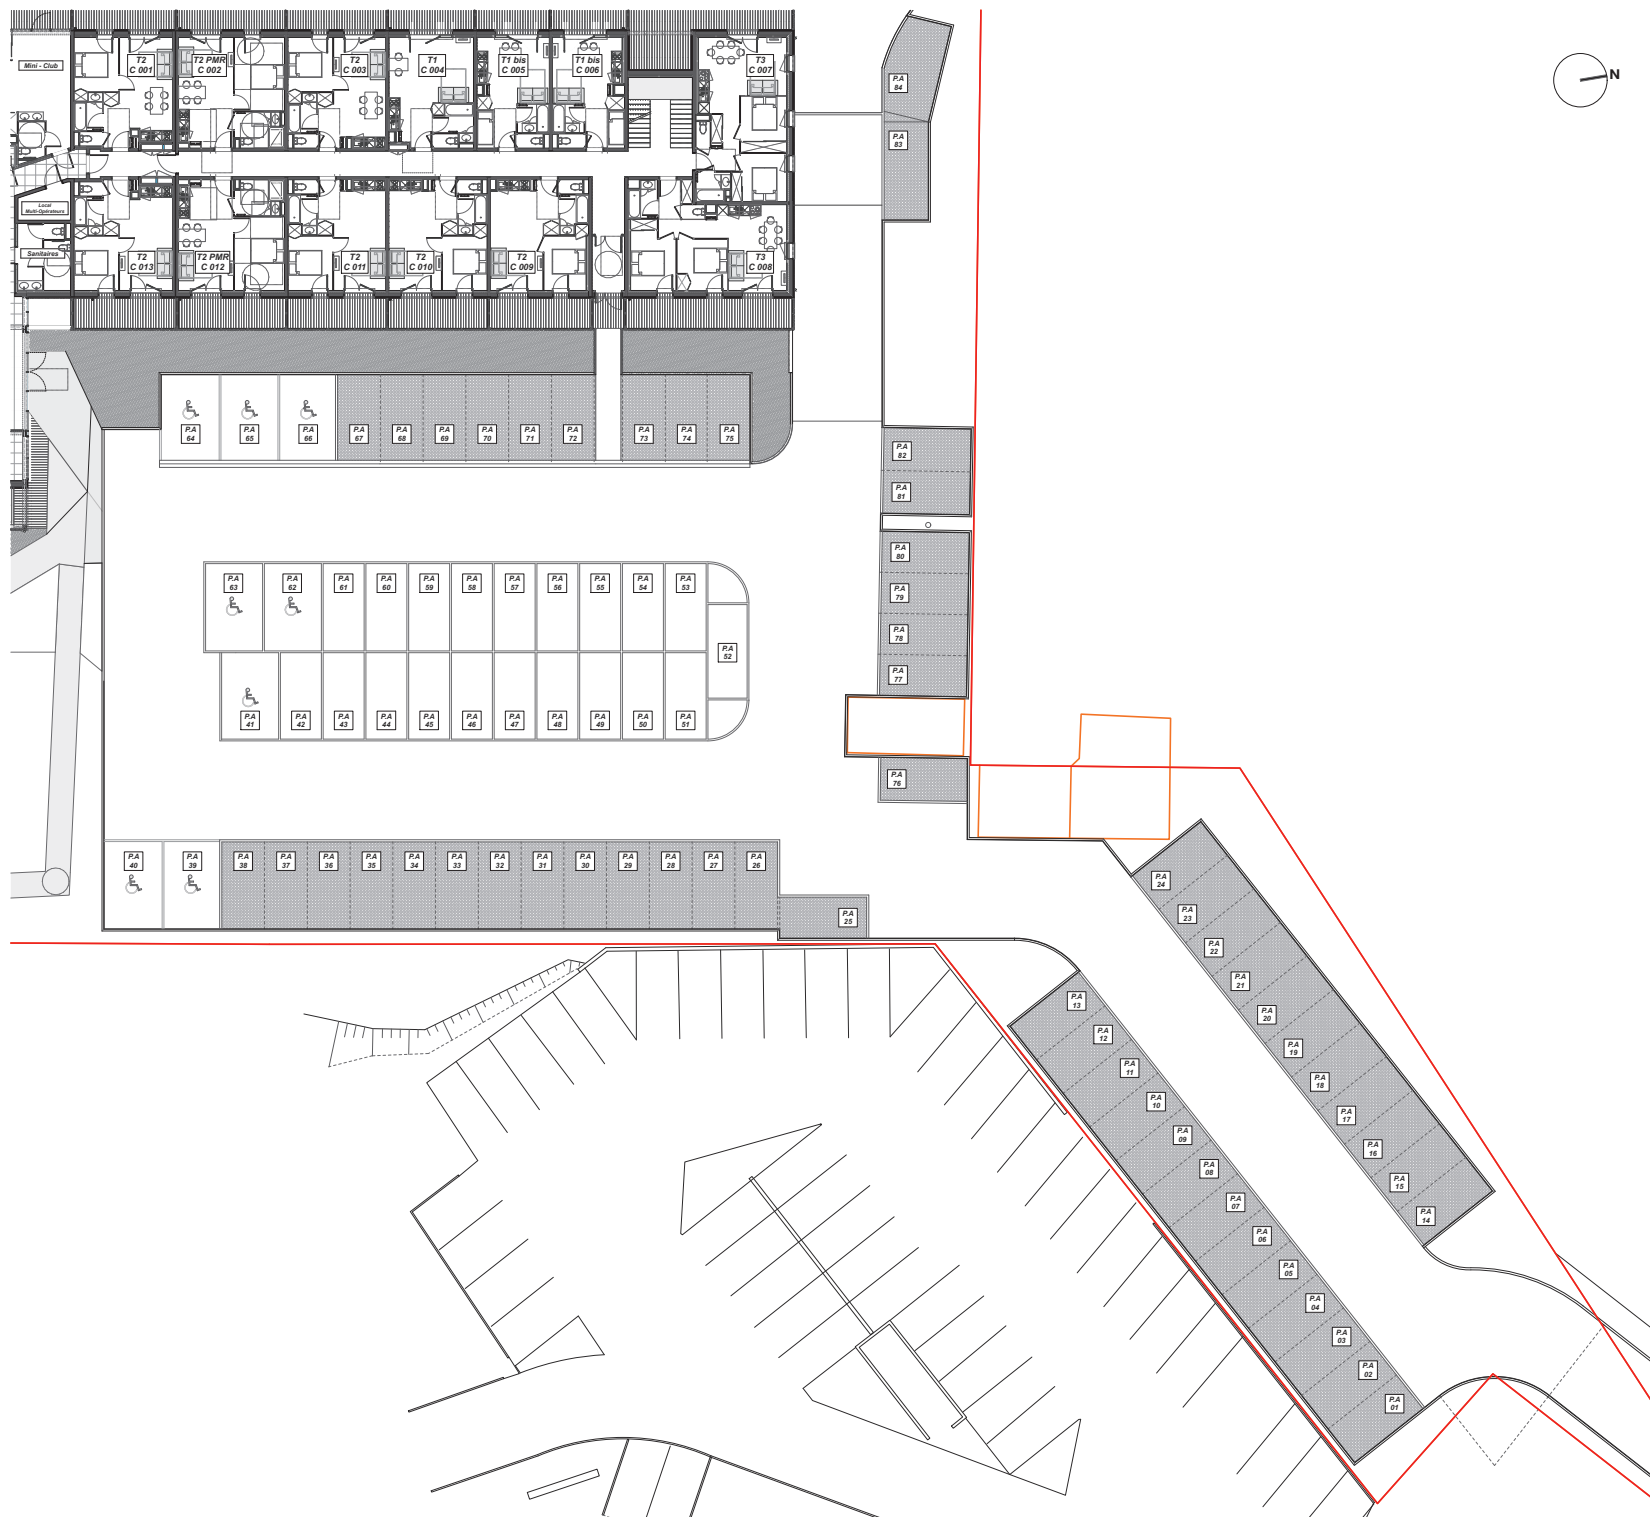


Résidence " Canopée Océane "



CANOPÉE OCEANE

LA GRINGUE SUD - 33 680 LACANAU

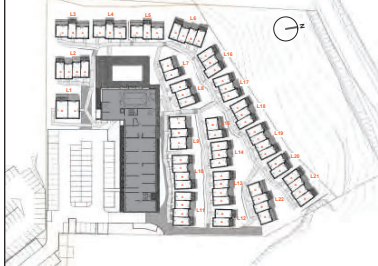

LOT : STATIONNEMENT AERIEN

Maîtrise d'Ouvrage : SCCV LACANAU OCEAN
une réalisation :



CERENICIMO

&
LACROUTS & MASSICAULT - ARCHITECTES

Date : 16.05.2025

Indice A