


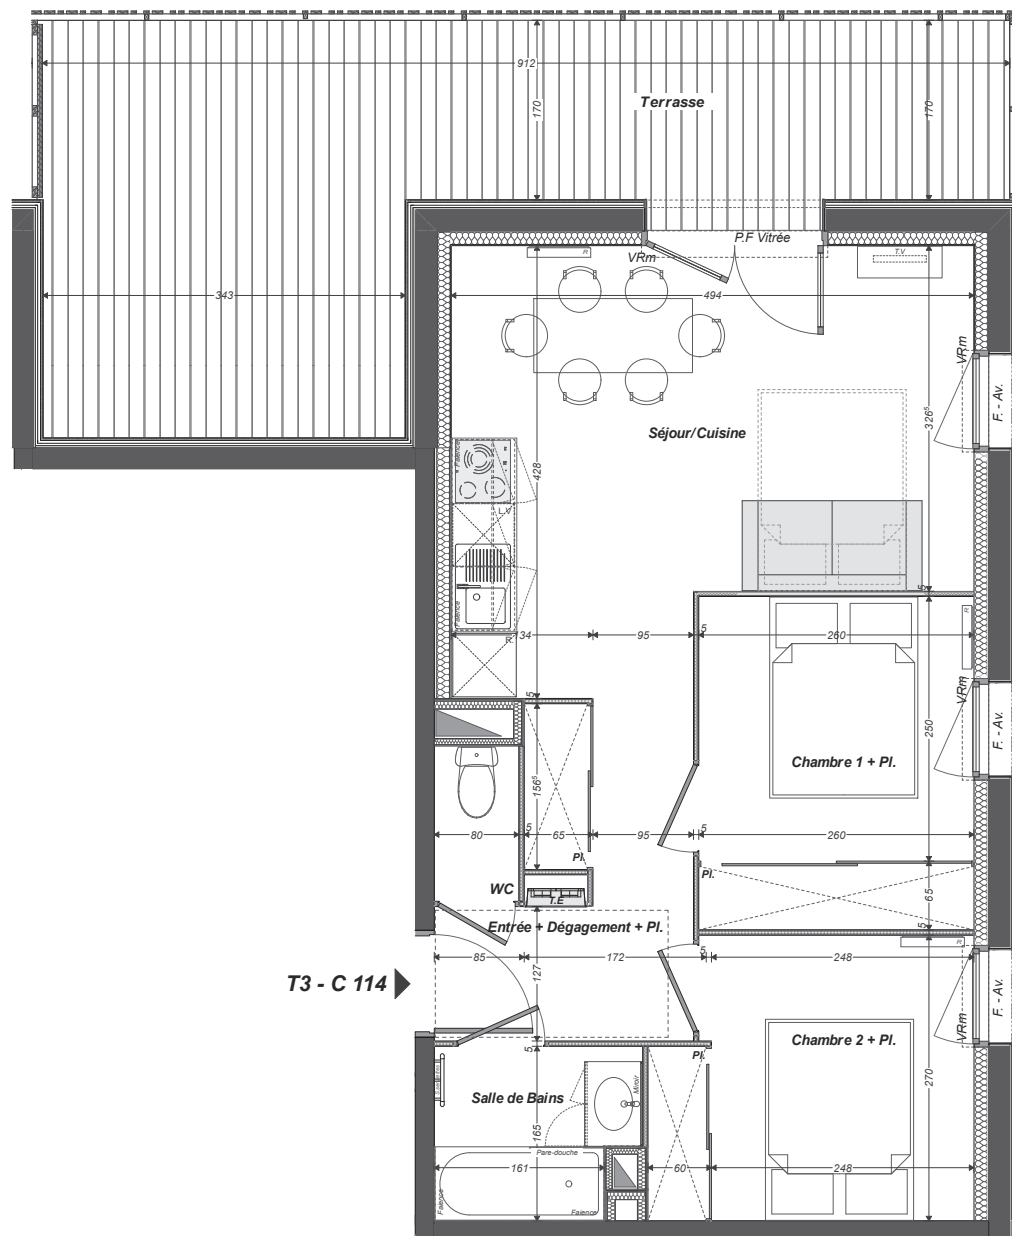

T3 - C 114 ➔



NOTA : Le présent document exprime la disposition générale de l'appartement.
Lors de la réalisation, la société se réserve le droit d'apporter des modifications qui seraient dues à des impératifs d'ordre technique, administratif ou normatif.
Les surfaces indiquées sont approximatives. Les retombées, soffites, faux-plafonds, canalisations ainsi que l'emplacement des équipements sont figurés à titre indicatif.
Les éléments de mobilier et d'installation figurant sur les plans ont été dessinés à titre d'exemple d'aménagement et ne constituent de ce fait aucun service ni fourniture contractuelle.

Résidence "Canopée Océane"



CANOPÉE OCEANE

LA GRINGUE SUD - 33 680 LACANAU



LOT : C 114

TYPE : T3

NIVEAU : R+1

ENTREE + DEGAGEMENT + Pl.	5,95 m ²
SEJOUR / CUISINE	18,23 m ²
CHAMBRE 1 + Pl.	8,19 m ²
CHAMBRE 2 + Pl.	7,81 m ²
SALLE DE BAINS	3,00 m ²
WC	1,17 m ²

SURFACE HABITABLE	44,62 m ²
TERRASSE	23,30 m ²

Légende


	TABLEAU ELECTRIQUE
	PORTE - FENETRE VITREE
	P.F Vitree
	Fixe
	F - Av.
	FENETRE FIXE
	FENETRE - ALLEE VITREE
	F.
	FENETRE
	VRm
	VOLET ROLANT MANUEL
	L.V
	LAVE-VAISSELLE
	R
	REFRIGERATEUR
	RADIATEUR
	SECHE-SERMETTES
	FAUX-PLAFONDS
	SOFFITES
	GAINES TECHNIQUE

Maîtrise d'Ouvrage : SCCV LACANAU OCEAN
une réalisation :



Date : 16.05.2025

Indice A

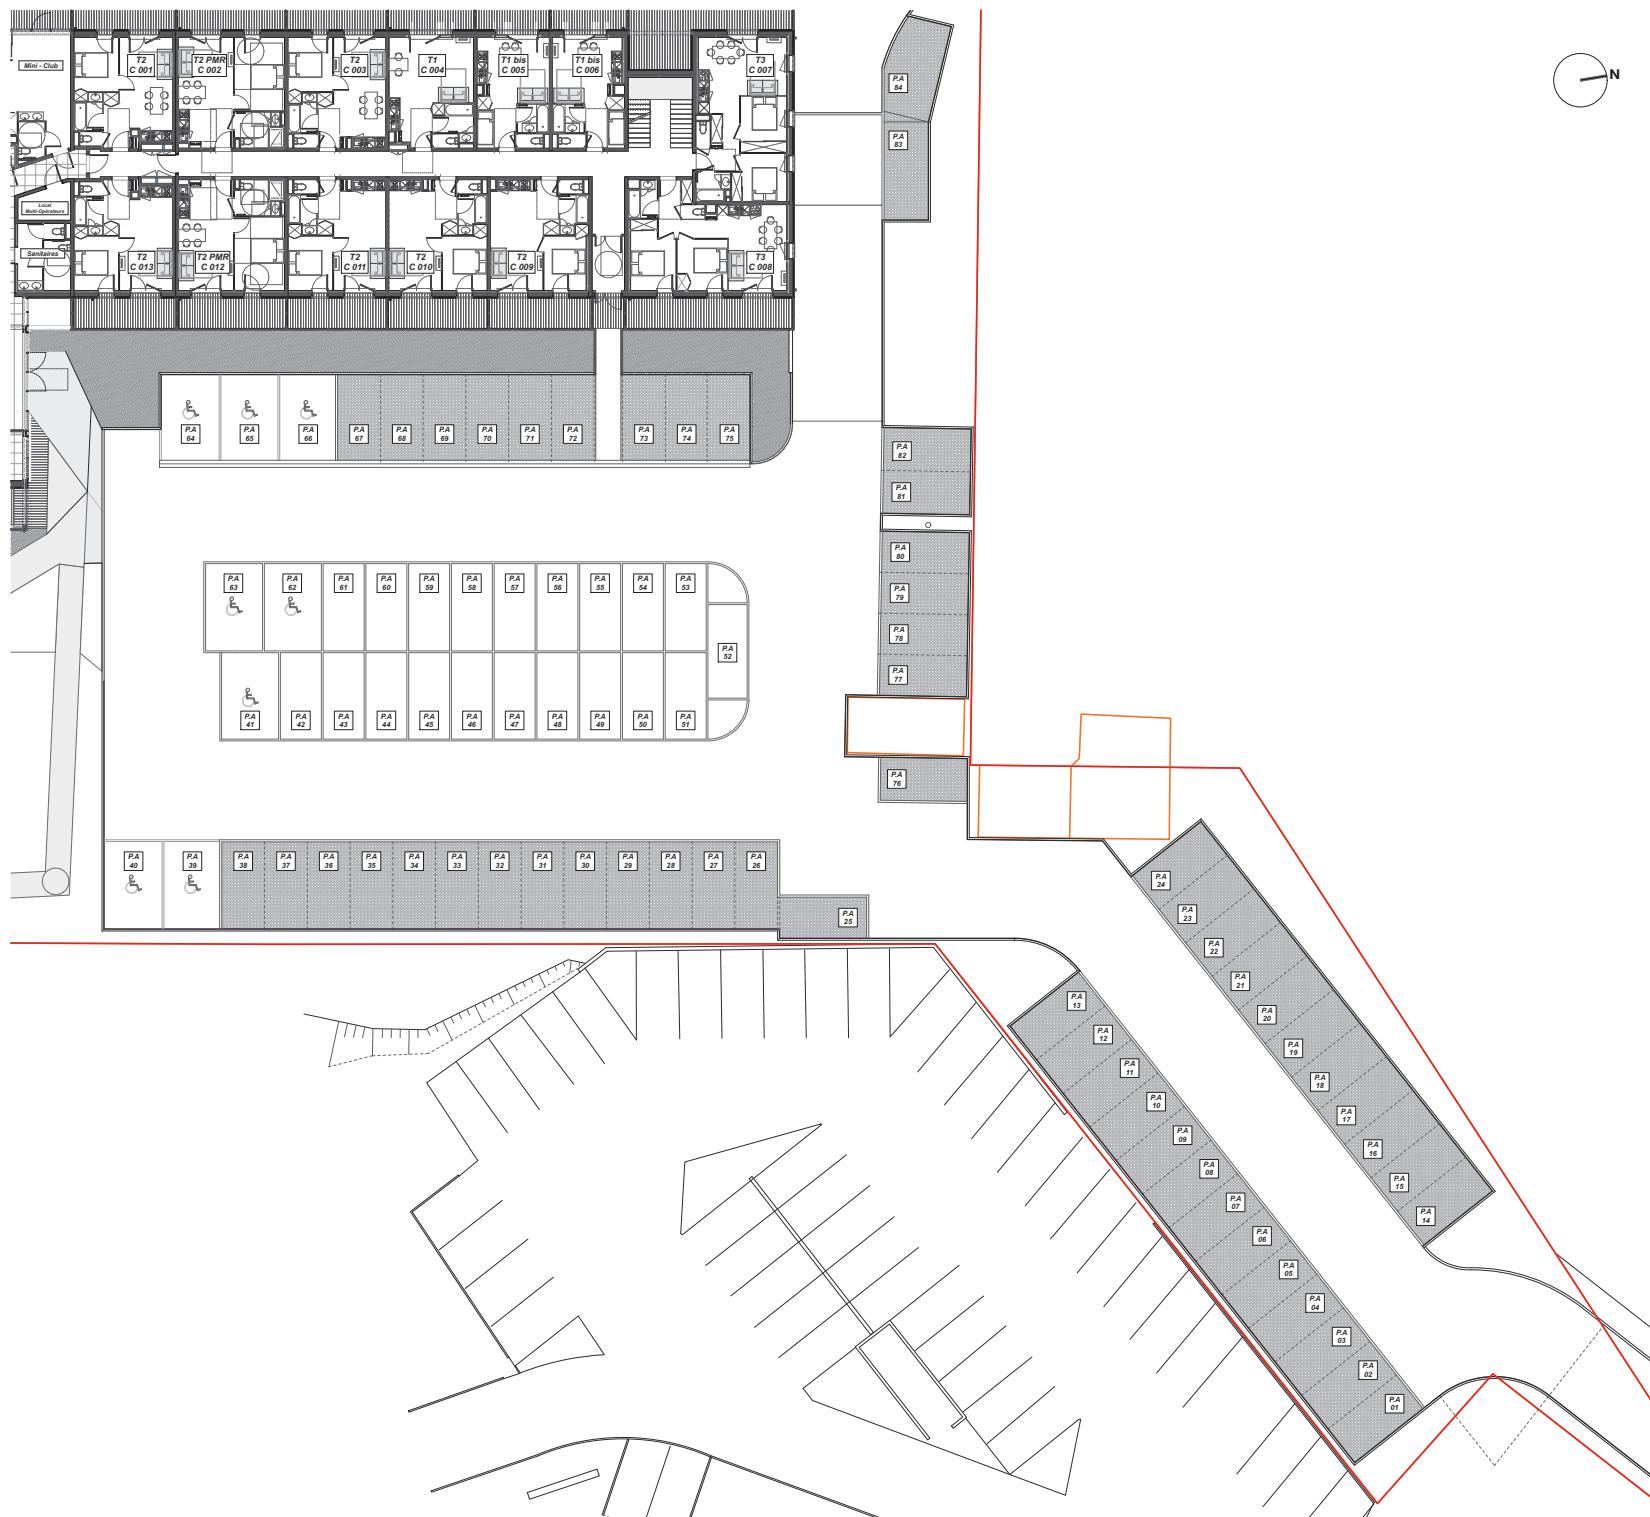


Résidence " Canopée Océane "



CANOPÉE OCEANE

LA GRINGUE SUD - 33 680 LACANAU

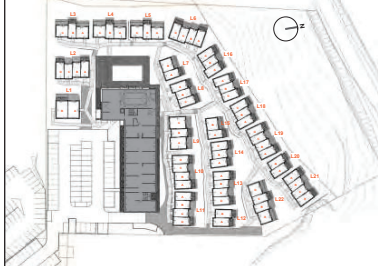

LOT : STATIONNEMENT AERIEN

Maîtrise d'Ouvrage : SCCV LACANAU OCEAN
une réalisation :



CERENICIMO

&
LACROUTS & MASSICAULT - ARCHITECTES

Date : 16.05.2025

Indice A