

Résidence "Canopée Océane"



CANOPÉE OCEANE

LA GRINGUE SUD - 33 680 LACANAU



LOT : C 116

TYPE : T3

NIVEAU : R+1

ENTREE + DEGAGEMENT + Pl.	5,51 m ²
SEJOUR / CUISINE	17,04 m ²
CHAMBRE 1 + Pl.	11,07 m ²
CHAMBRE 2 + Pl.	7,02 m ²
SALLE DE BAINS	3,17 m ²
WC	1,13 m ²

SURFACE HABITABLE	44,94 m ²
TERRASSE	12,90 m ²

Légende

	TABLEAU ELECTRIQUE
	PORTE - FENETRE VITREE
	Fixe FENETRE FIXE
	F. - AL. FENETRE - ALLEGE VITREE
	F. FENETRE
	VRm VOLET ROLANT MANUEL
	LV LAVE-VAISSELLE
	R REFRIGERATEUR
	RADIATEUR
	SECH-SERMETTES
	FAUX-PLAFONDS
	SOFFITES
	GAINE TECHNIQUE

Maîtrise d'Ouvrage : SCCV LACANAU OCEAN
une réalisation :





LACROUTS & MASSICAULT - ARCHITECTES

Date : 16.05.2025

Indice A

T3 - C 116

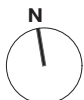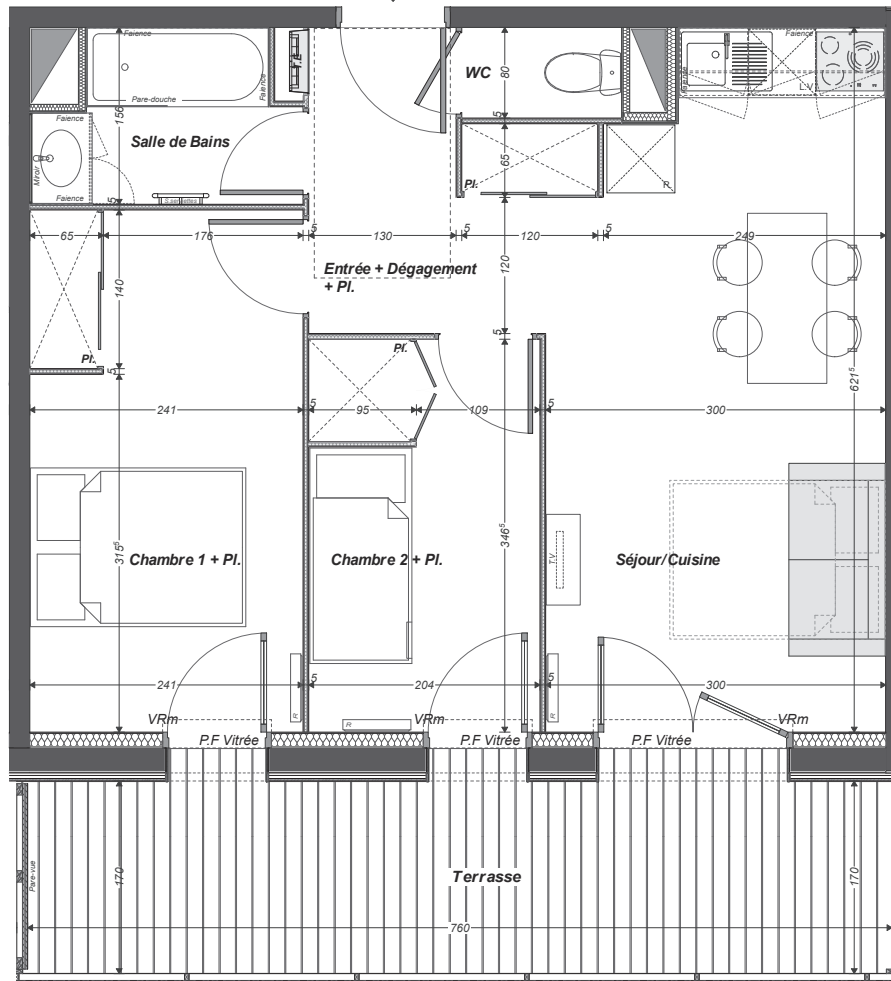


NOTA : Le présent document exprime la disposition générale de l'appartement.

Lors de la réalisation, la société se réserve le droit d'apporter des modifications qui seraient dues à des impératifs d'ordre technique, administratif ou normatif.

Les surfaces indiquées sont approximatives. Les retombées, soffites, faux-plafonds, canalisations ainsi que l'emplacement des équipements sont figurés à titre indicatif.

Les éléments de mobilier et d'installation figurant sur les plans ont été dessinés à titre d'exemple d'aménagement et ne constituent de ce fait aucun service ni fourniture contractuelle.

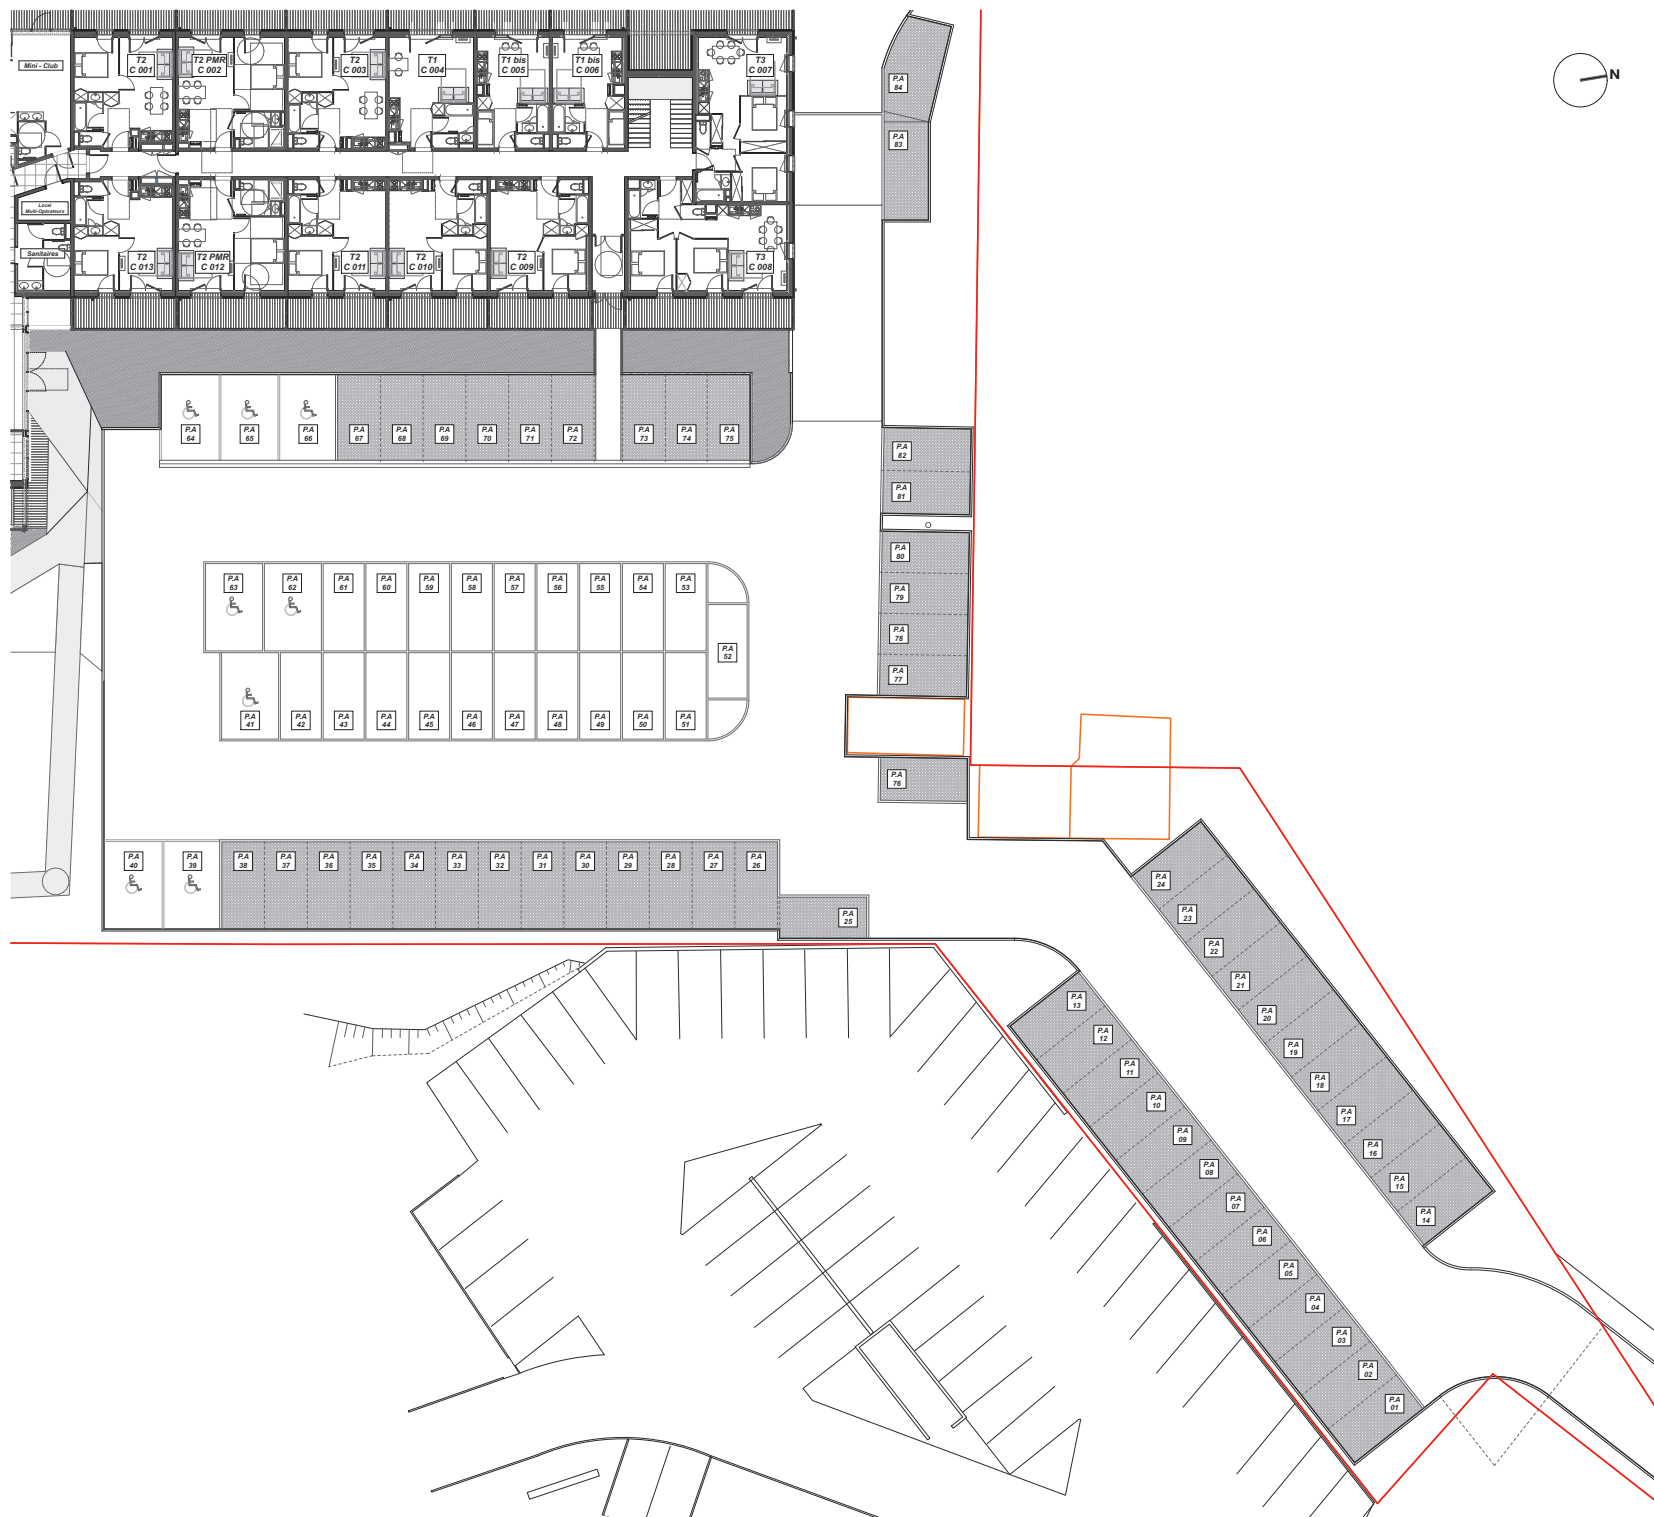

Résidence " Canopée Océane "



CANOPÉE OCEANE

LA GRINGUE SUD - 33 680 LACANAU



LOT : STATIONNEMENT AERIEN

Maîtrise d'Ouvrage : SCCV LACANAU OCEAN
une réalisation :



Date : 16.05.2025

Indice A