


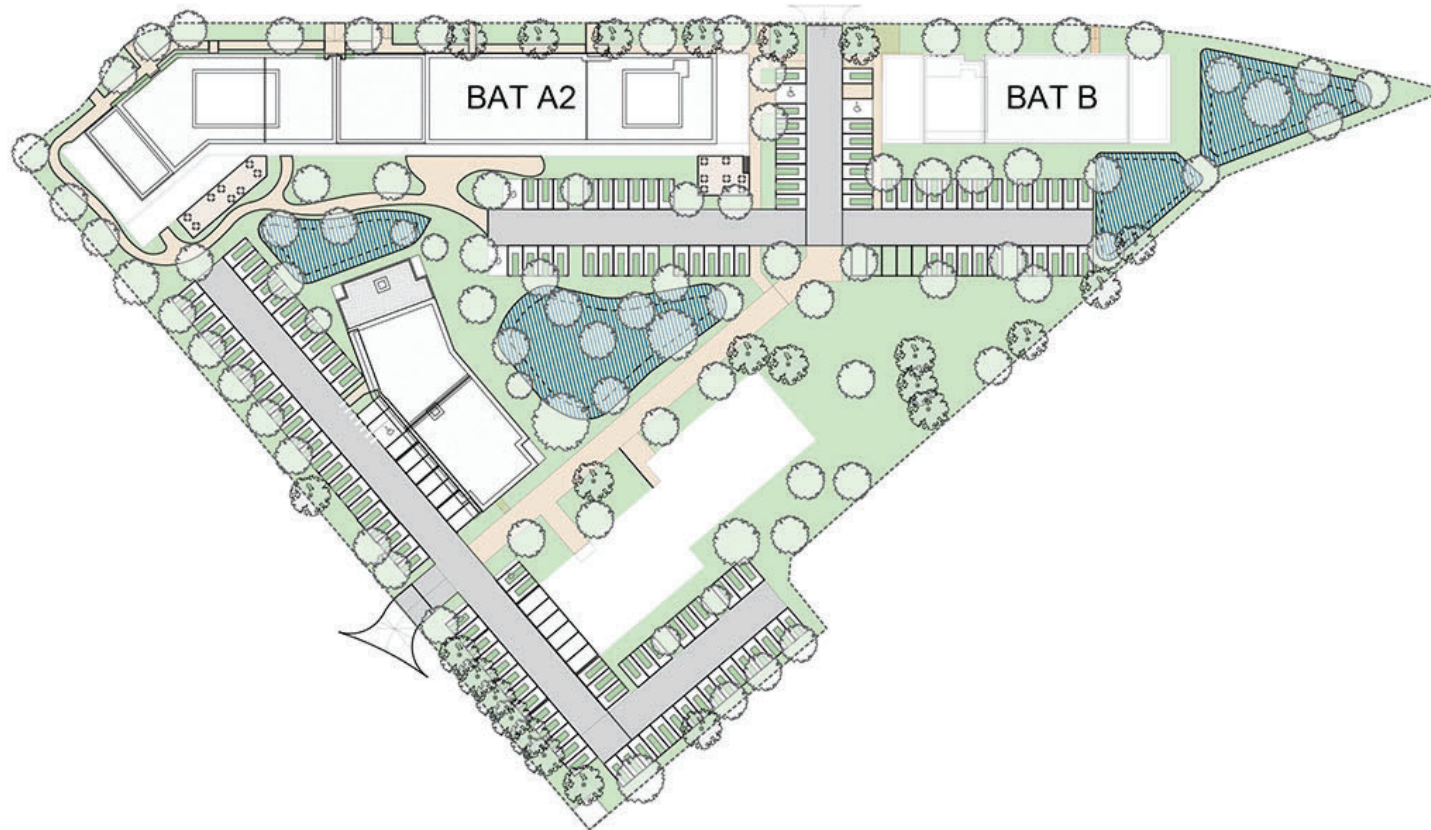

Plan de pré-commercialisation

CONSTRUIRE AUJOURD'HUI
POUR DEMAIN

Le présent plan est établi sur la base du dossier de permis de construire et pourra subir des adaptations dimensionnelles, techniques ou d'organisation, afin de répondre aux contraintes induites par les études détaillées d'exécution.

UXCO
Student

Avenue 8 mai 1945 - Quetigny

PLAN MASSE GENERAL

 **OCEANIS**
promotion immobilière

Edité le 31 octobre 2025