





PLAN(S)


B'O Cottage 61140 BAGNOLES DE L'ORNE

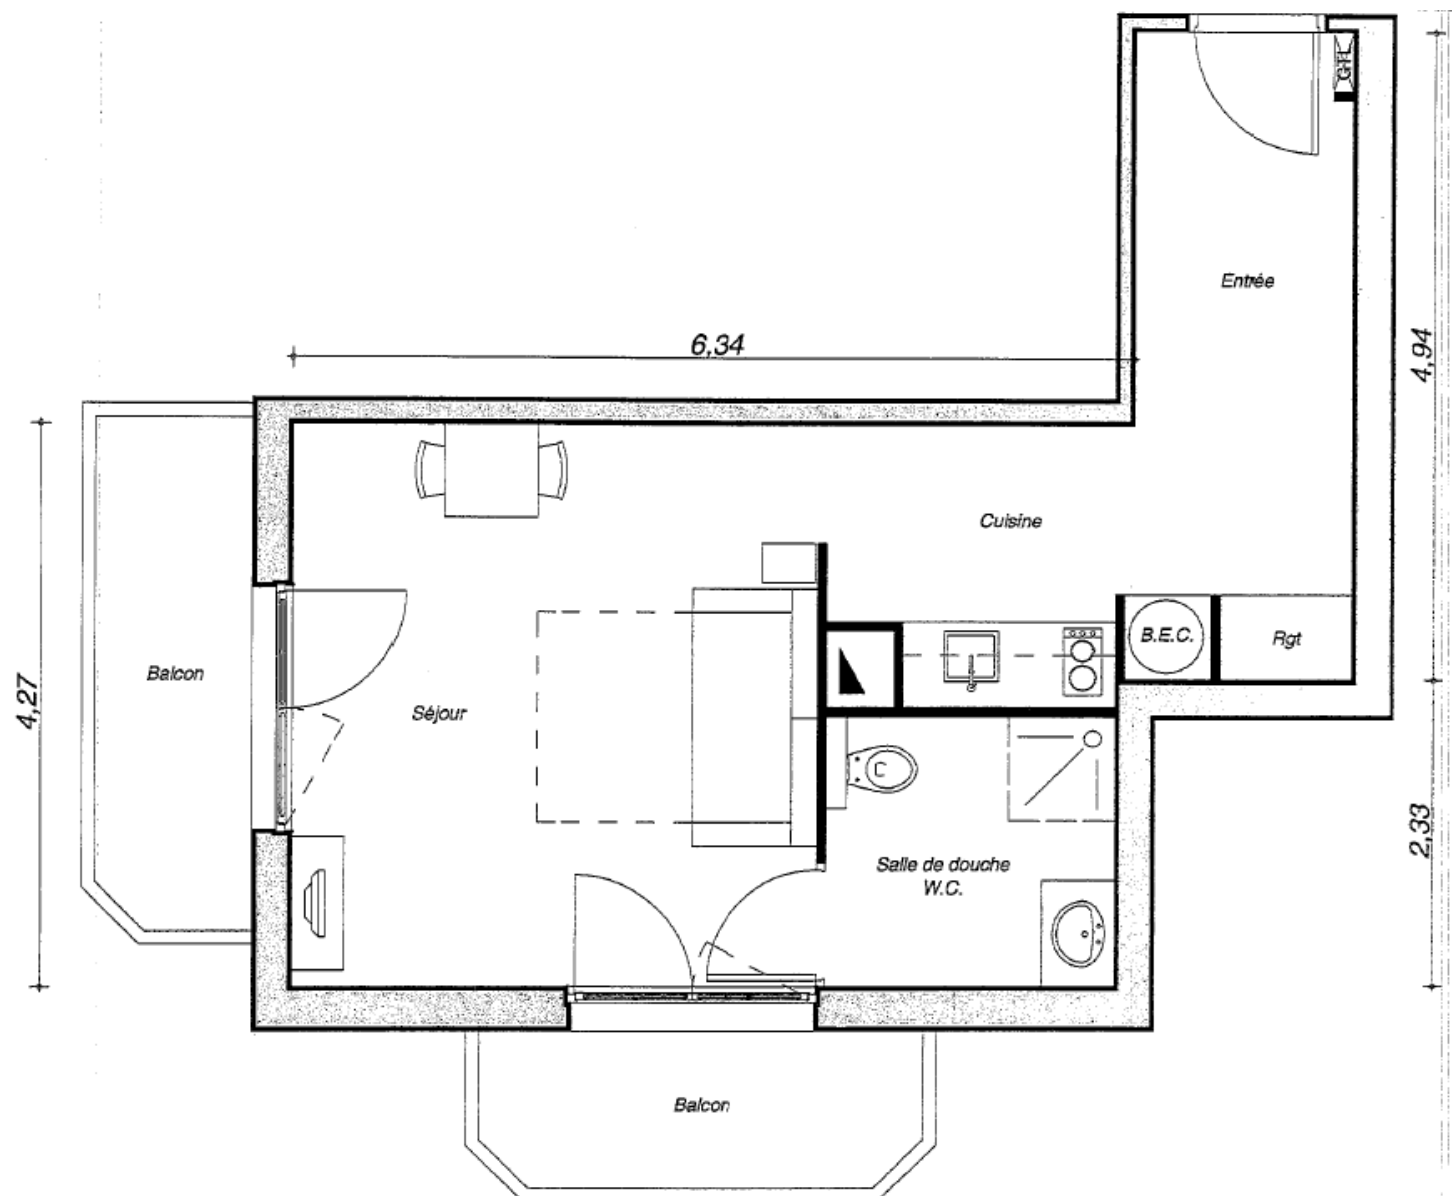


Plan Studio - Lot n° 004 - RDC

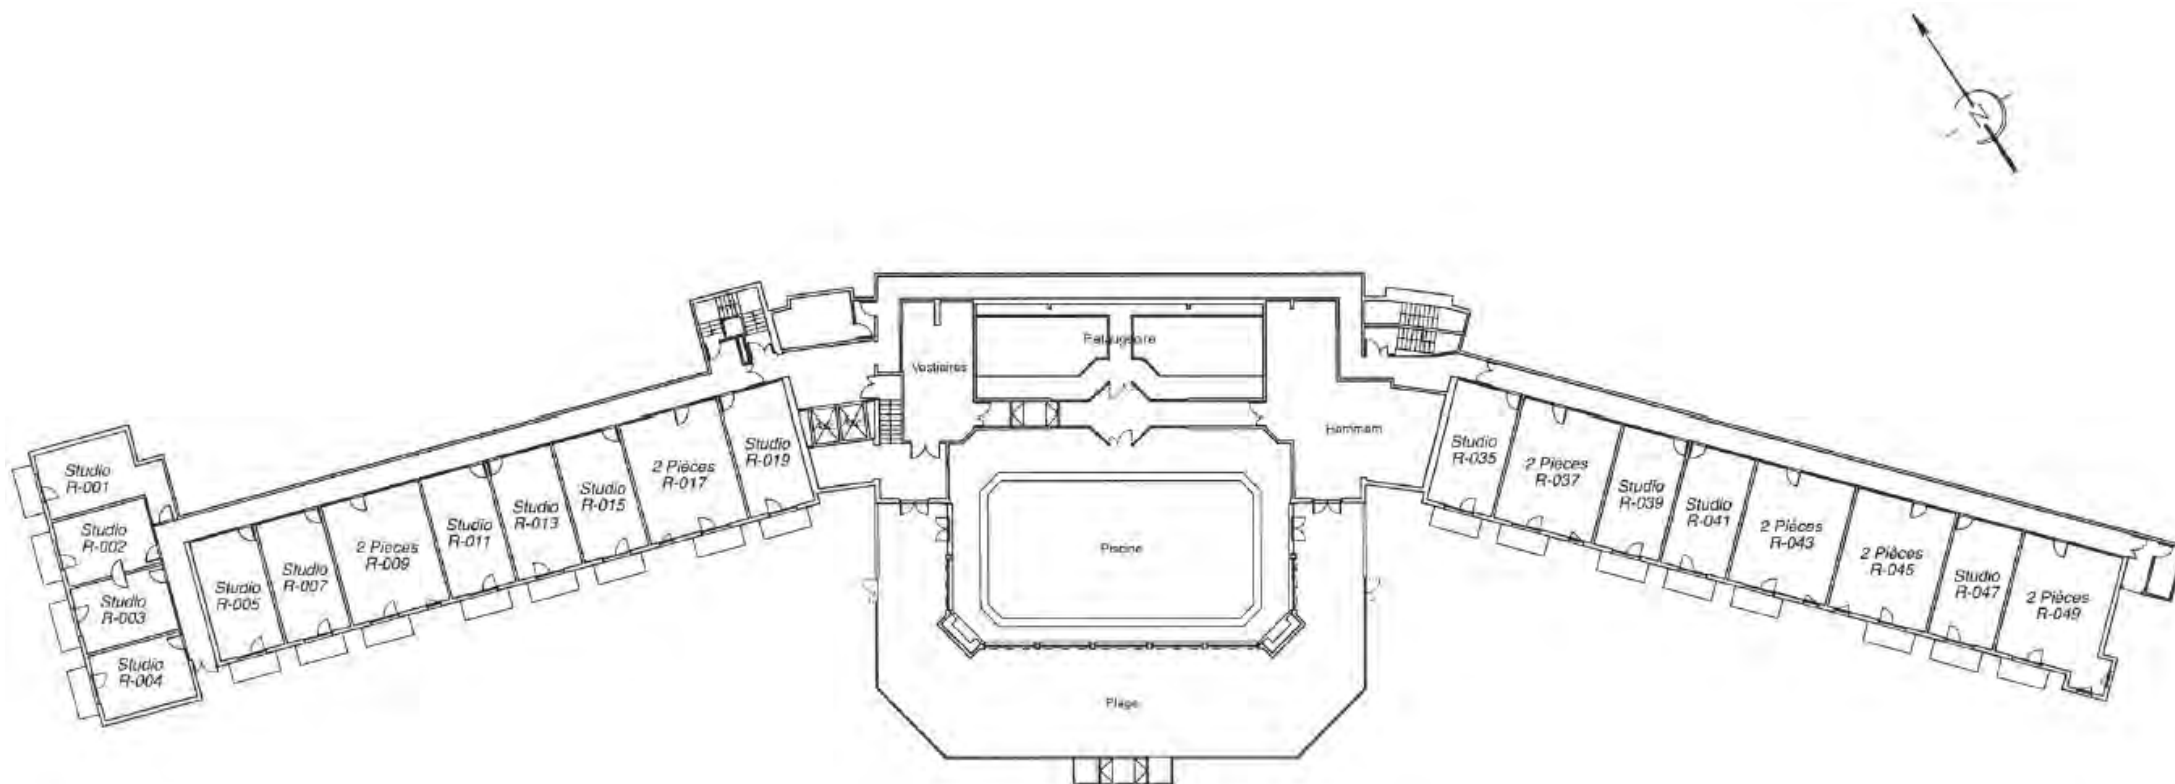

Plan Etage RDJ

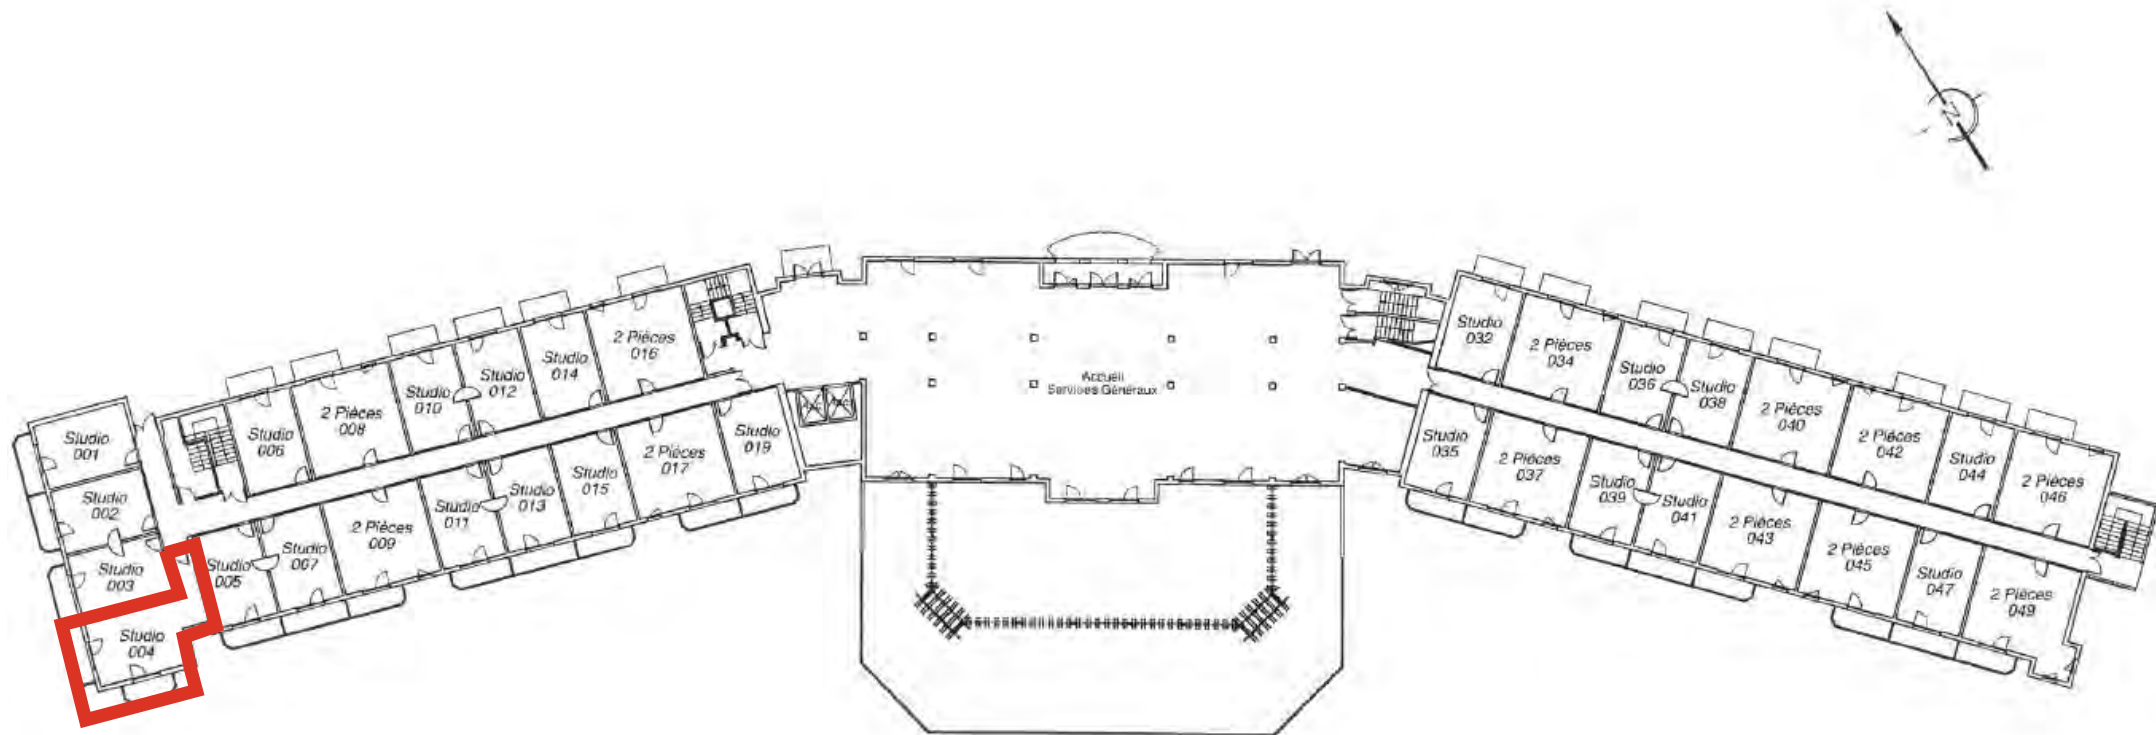


Plan B'O Cottage 61140 BAGNOLES DE L'ORNE

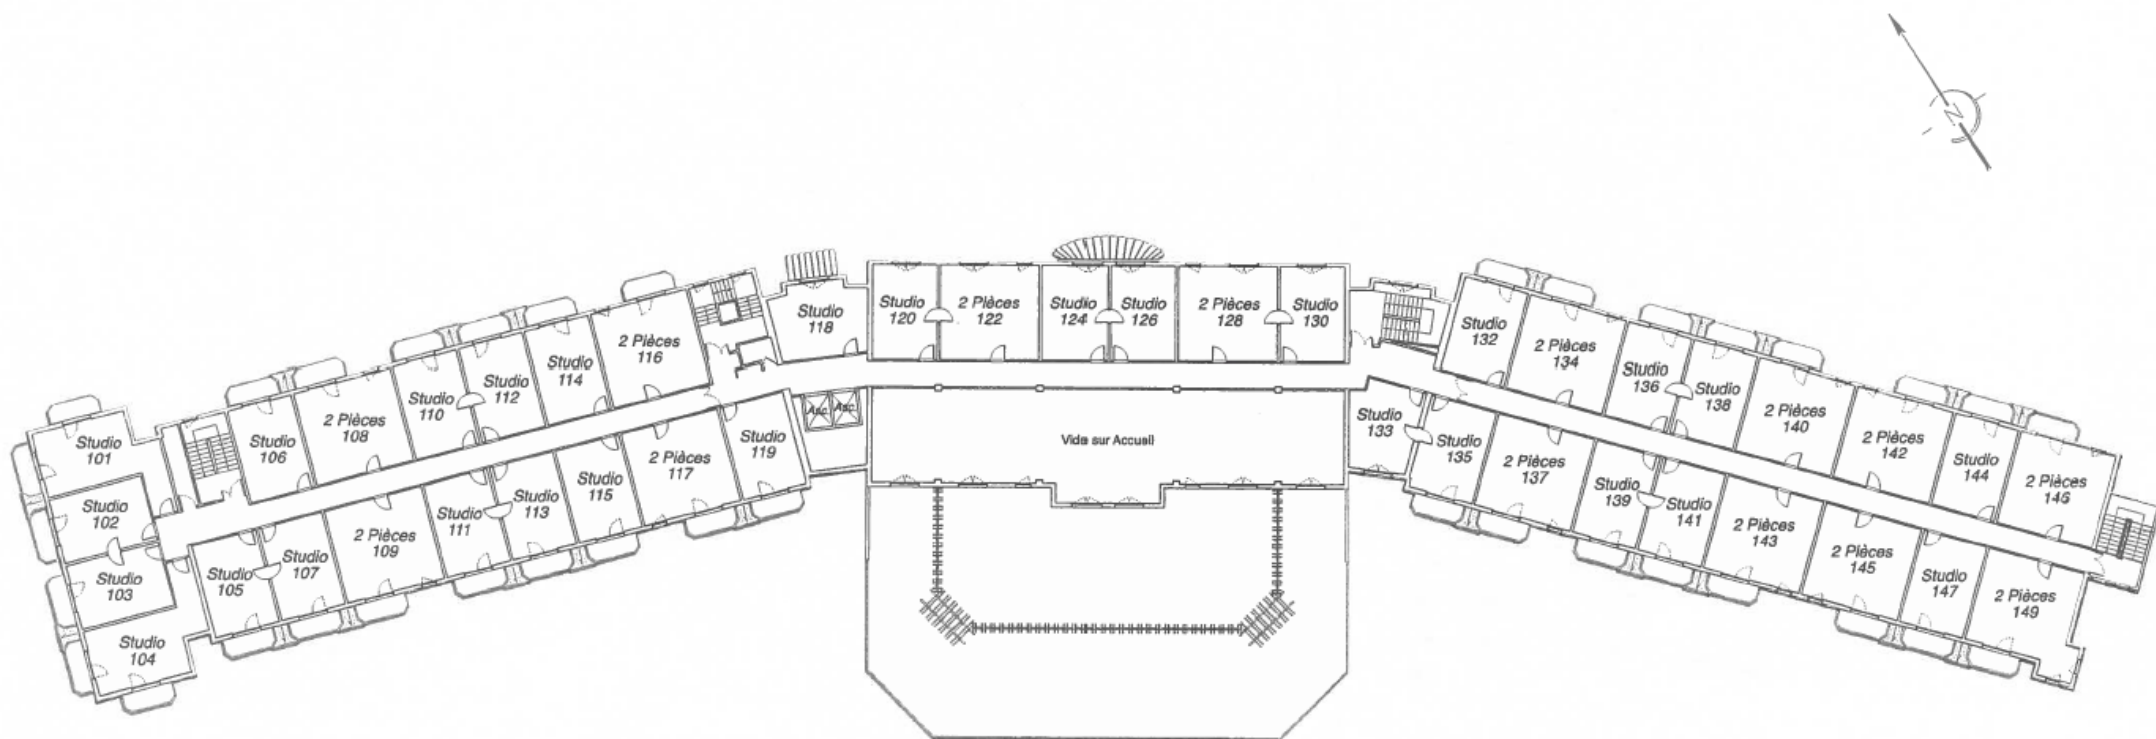


Plan Etage R+1

B'O Cottage 61140 BAGNOLES DE L'ORNE

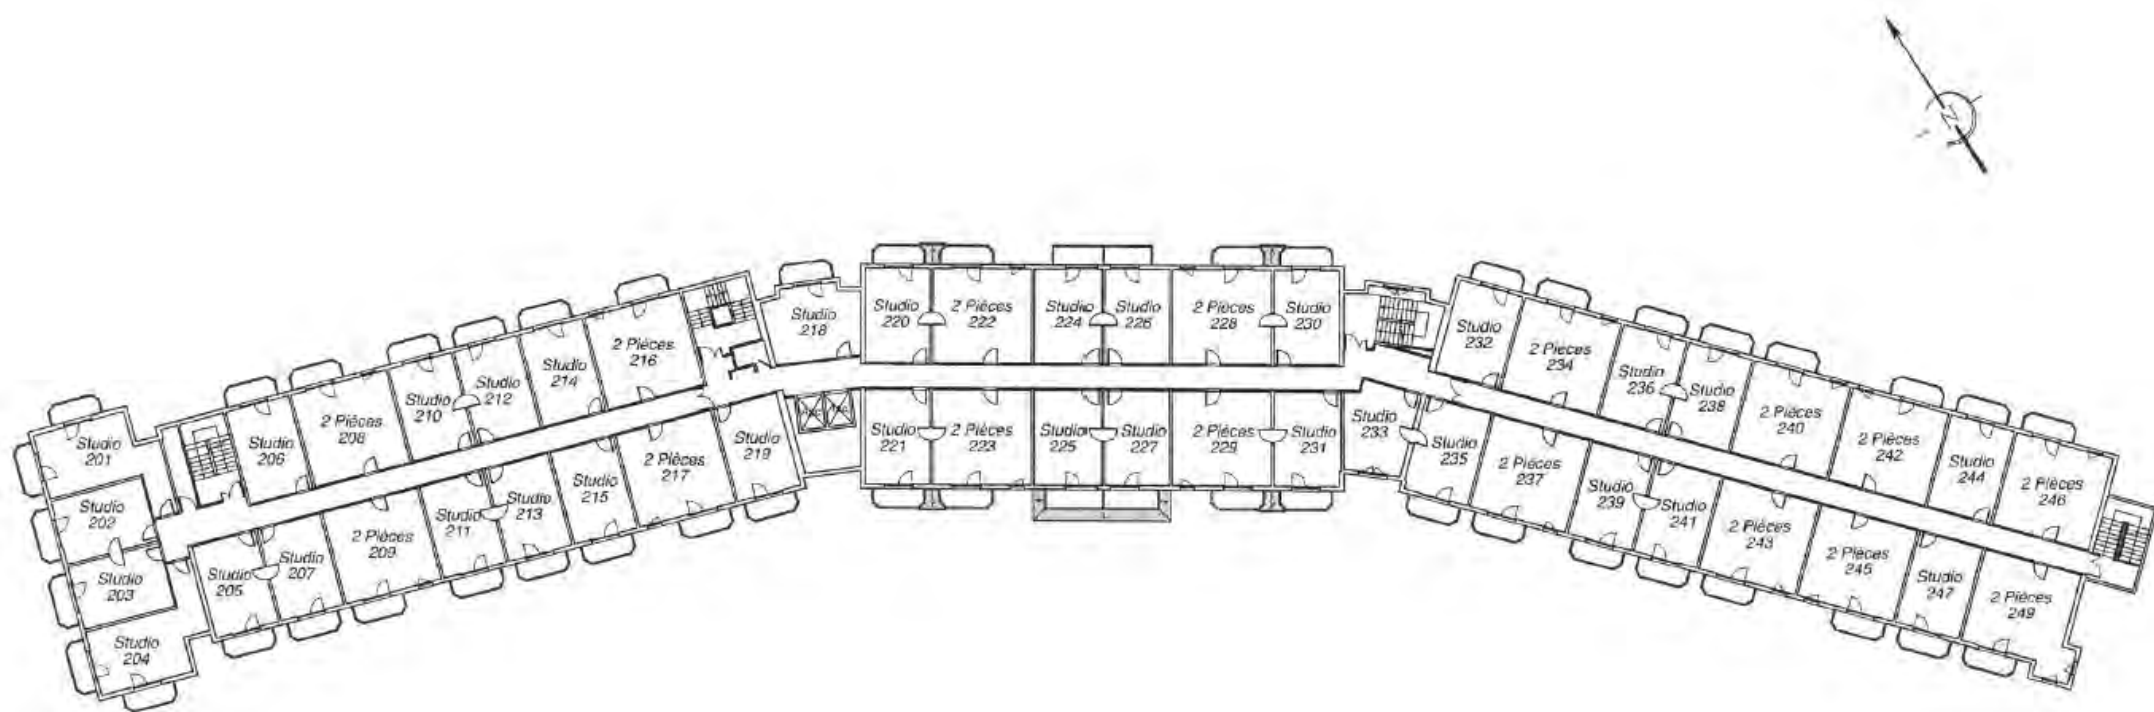


Plan Etage R+2

B'O Cottage
61140 BAGNOLES DE L'ORNE

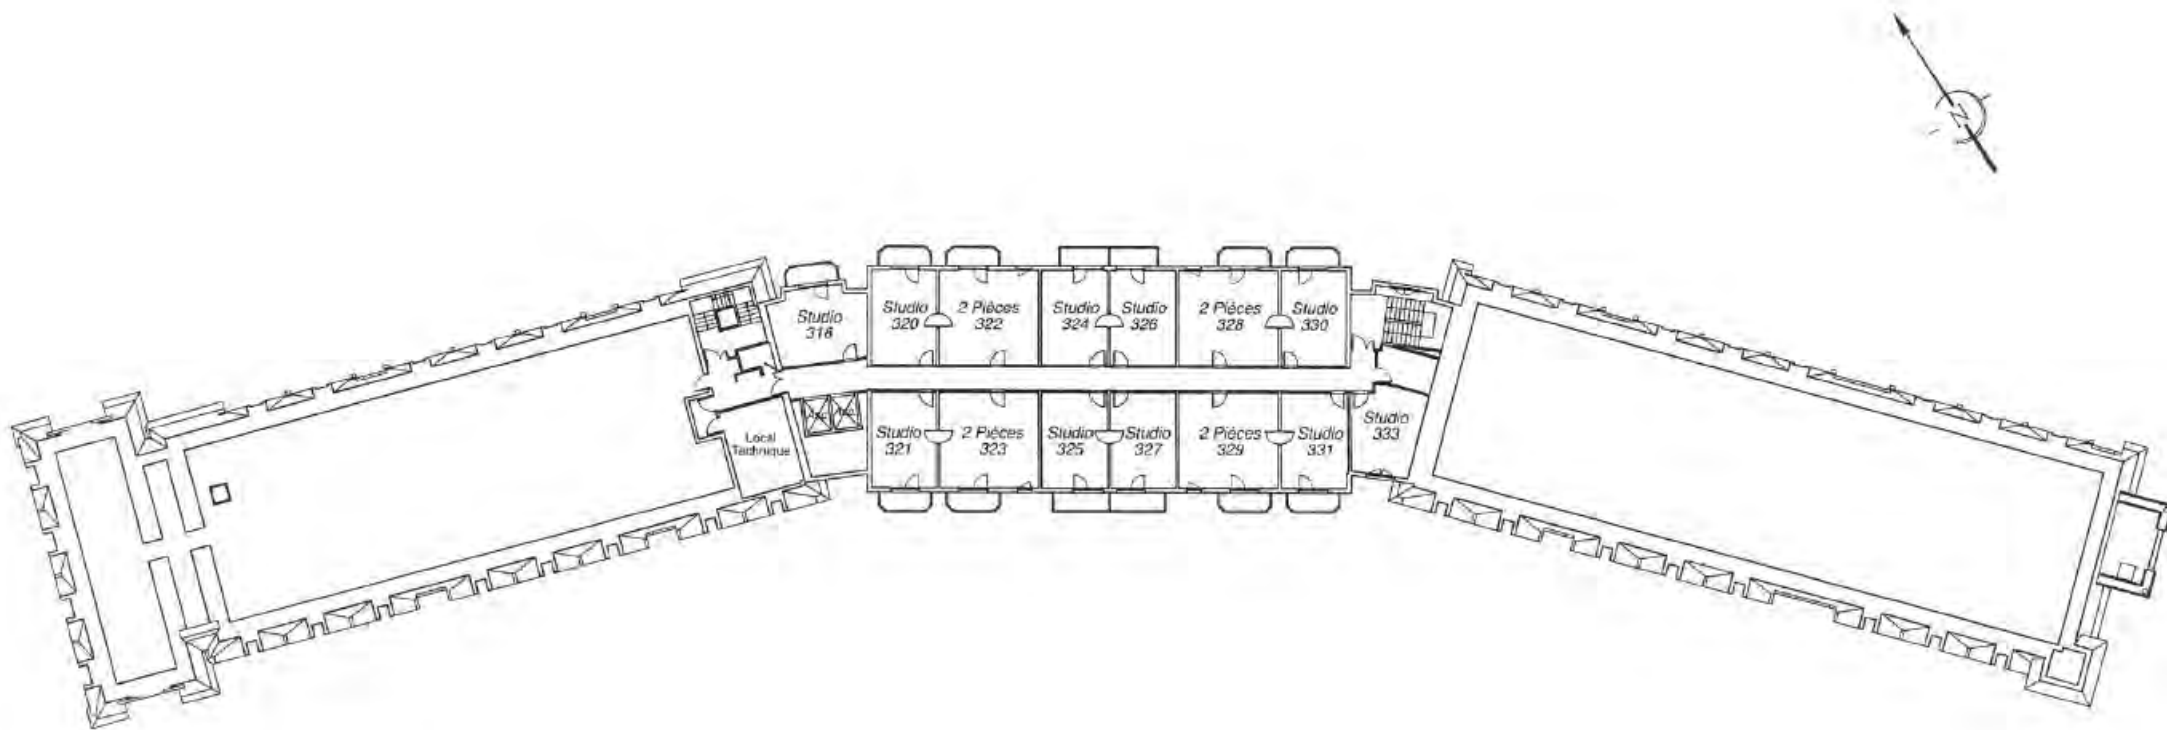


Plan Etage R+3 (Sous-combles)

B'O Cottage 61140 BAGNOLES DE L'ORNE

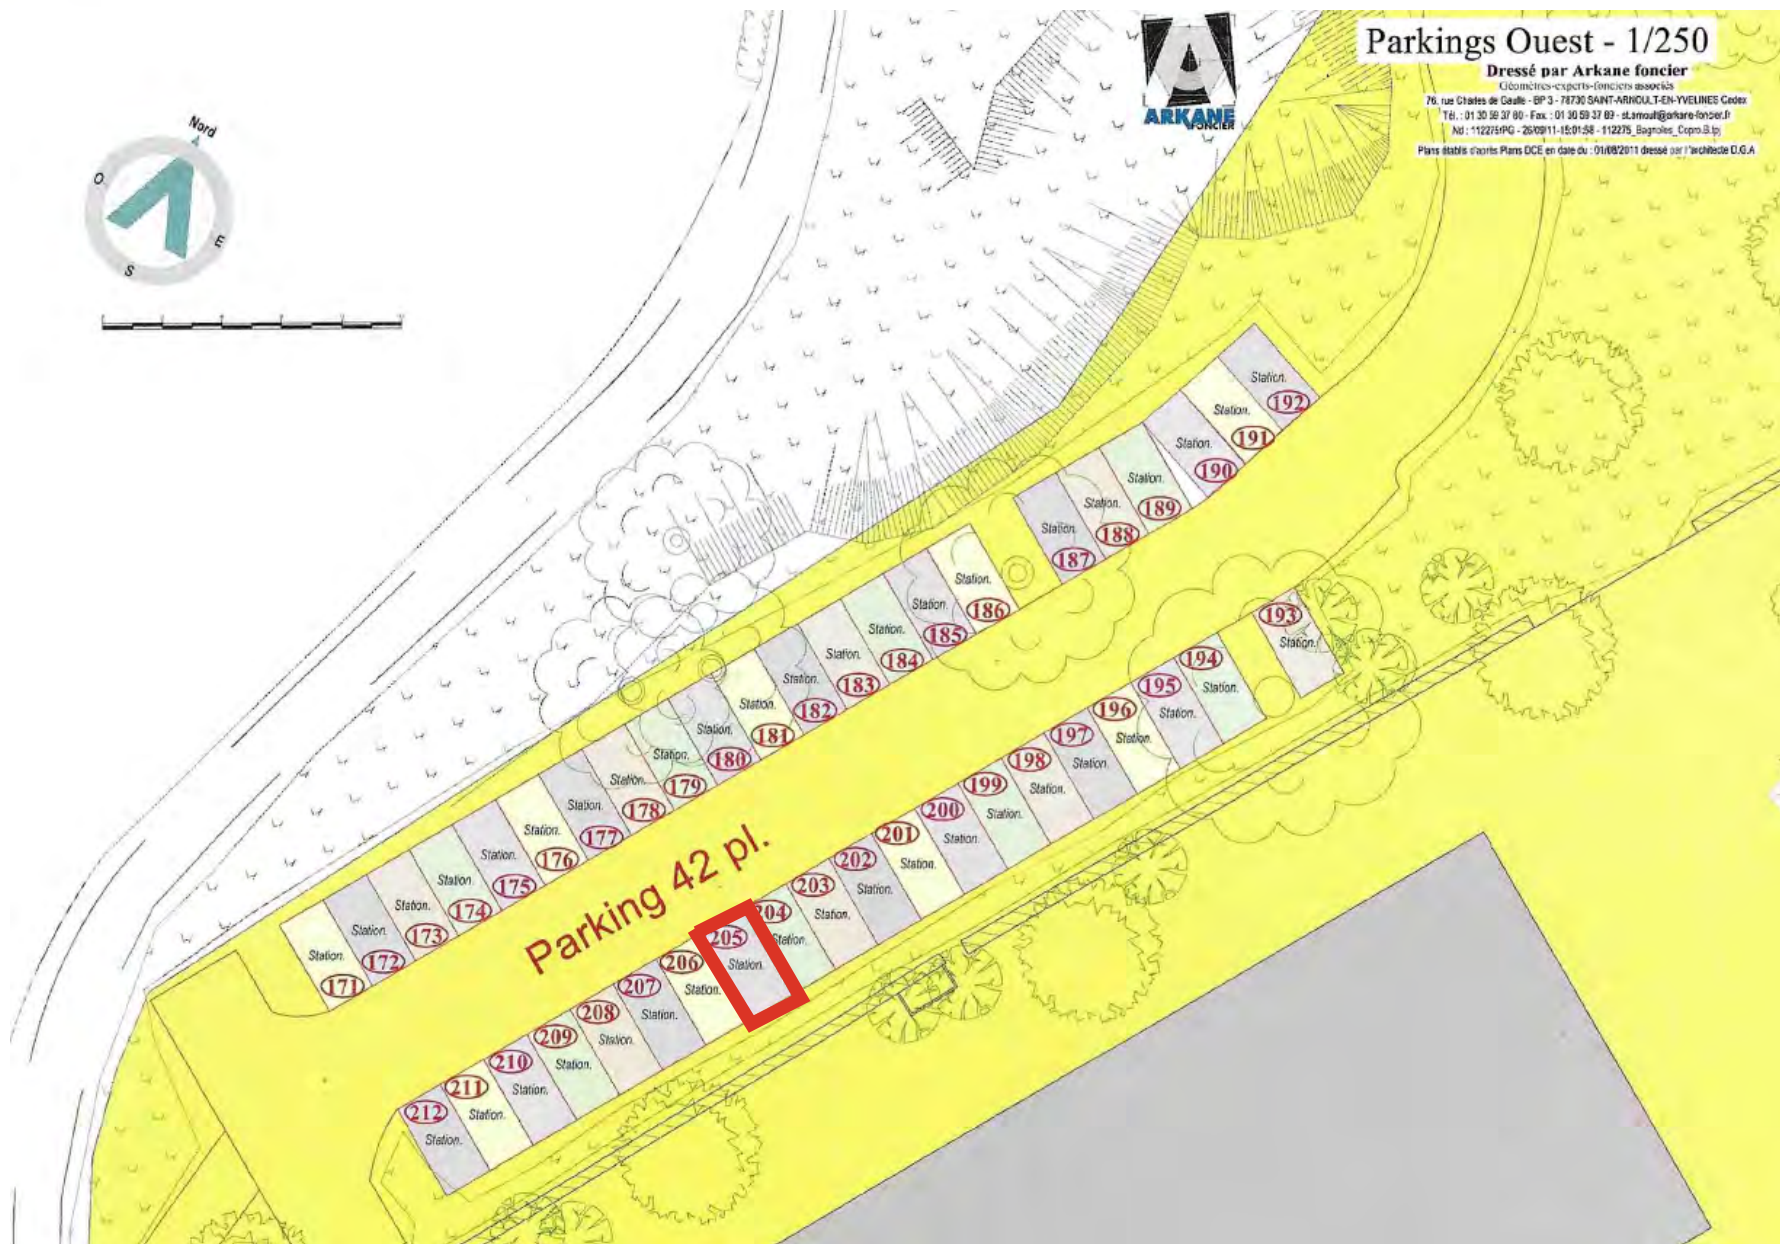

Plan Parking Ouest

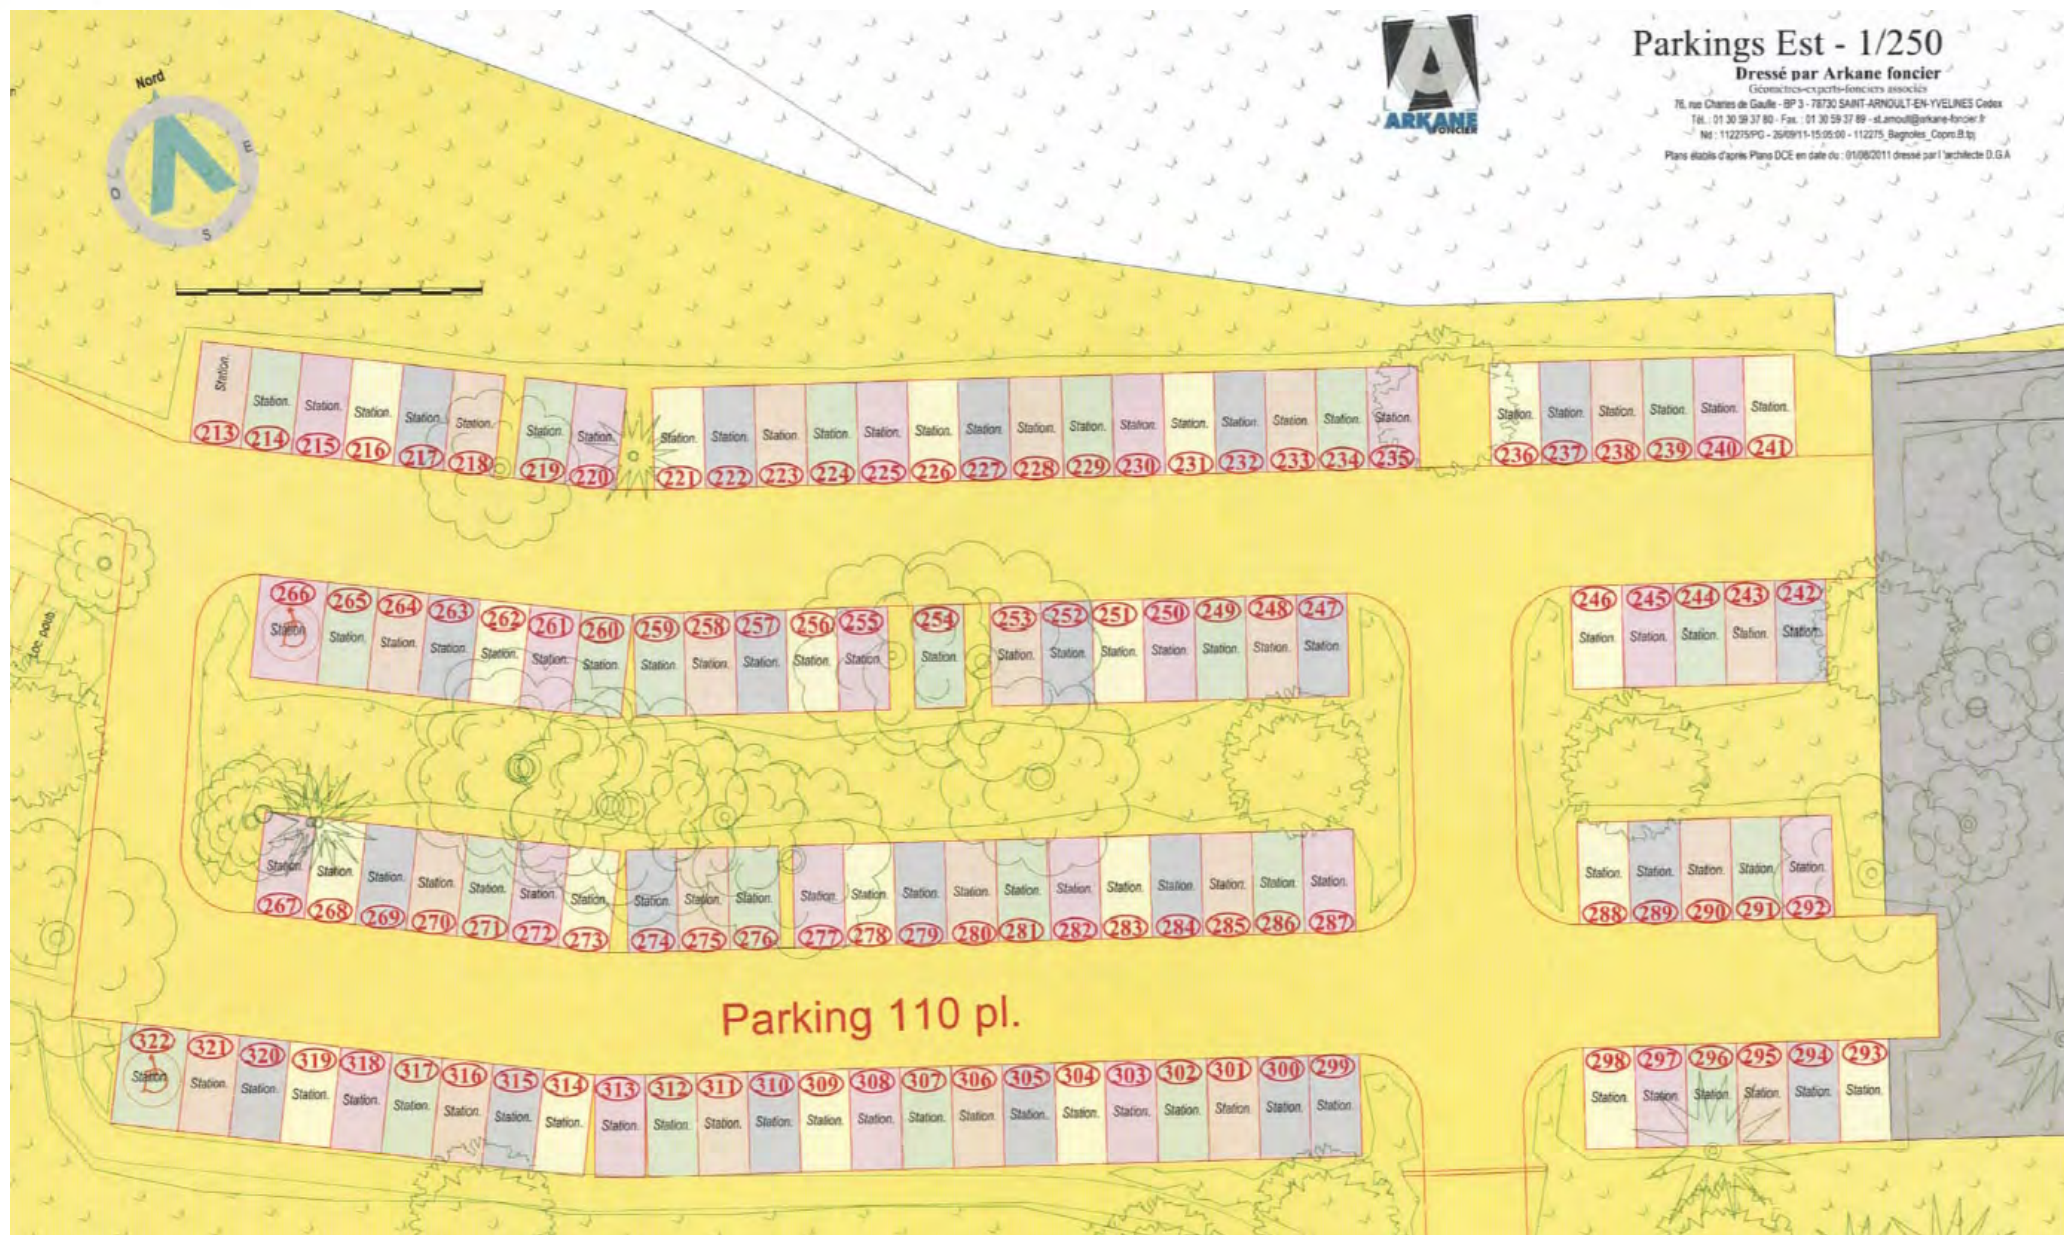

Plan Parking Est

B'O Cottage
61140 BAGNOLES DE L'ORNE



Plan masse - 1/1500

Dressé par Arkane foncier

Géomètres-experts-fonciers associés

76, rue Charles de Gaulle - BP 3 - 78730 SAINT-ARNOULT-EN-YVELINES Cedex

Tel.: 01 30 59 37 80 - Fax: 01 30 59 37 89 - starnouf@arkane-lancer.fr
 100, rue de la République - 93000 La Courneuve - France

Plans établis d'après Plans DCE en date du : 01/08/2011 dressé par l'architecte D.G.A

Plan de Masse