





Illustration à caractère d'ambiance

PLAN(S)


B'O Cottage
61140 BAGNOLES DE L'ORNE

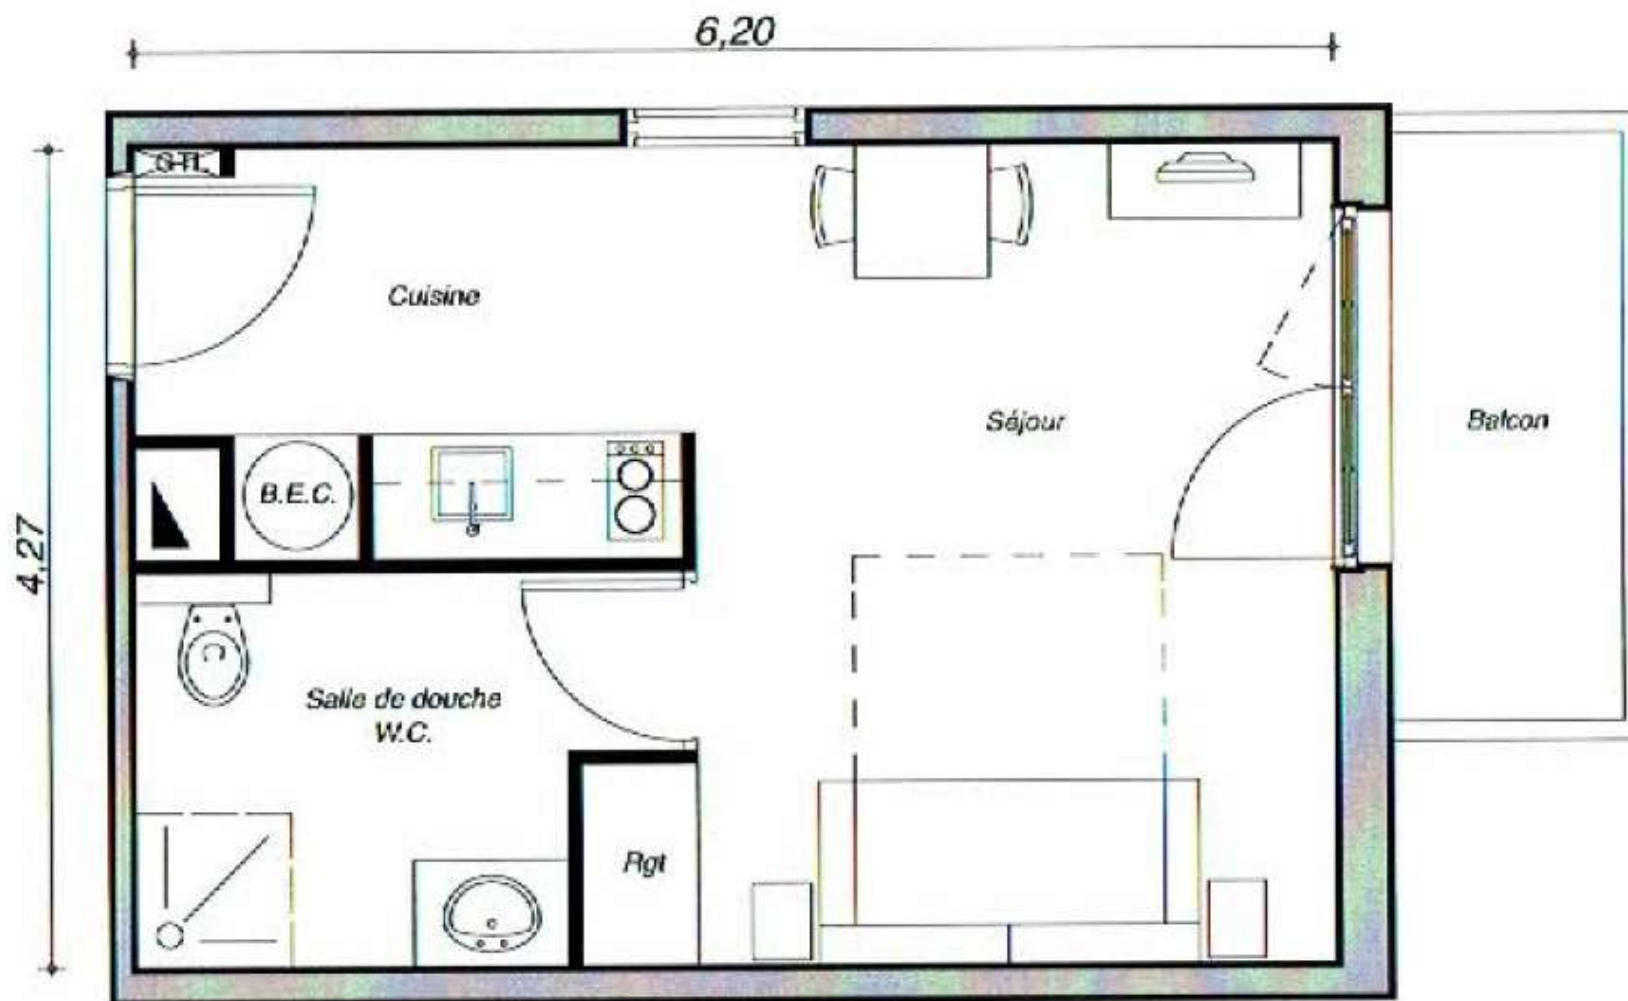

Plan Studio - Lot n° 226 - R+2

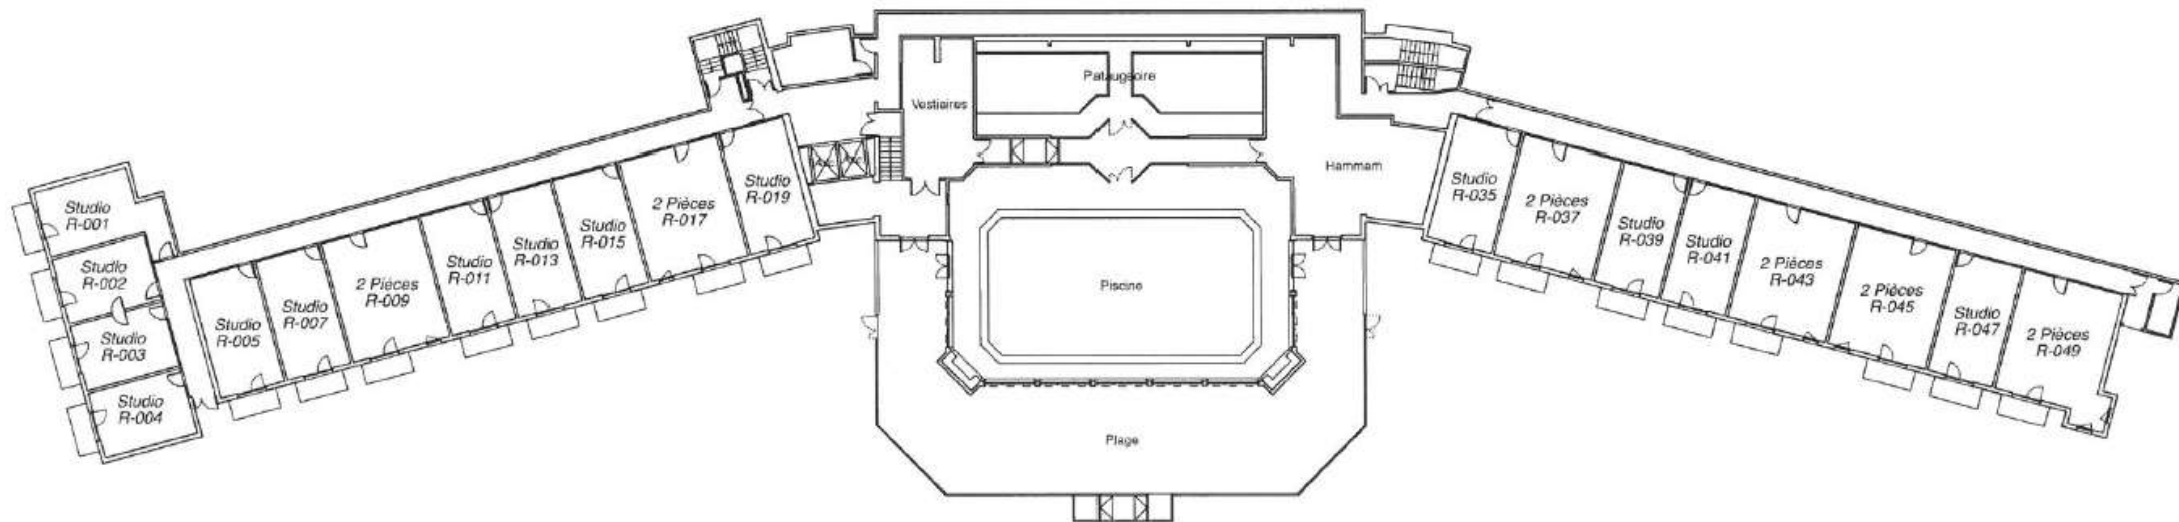


Plan Etage RDJ

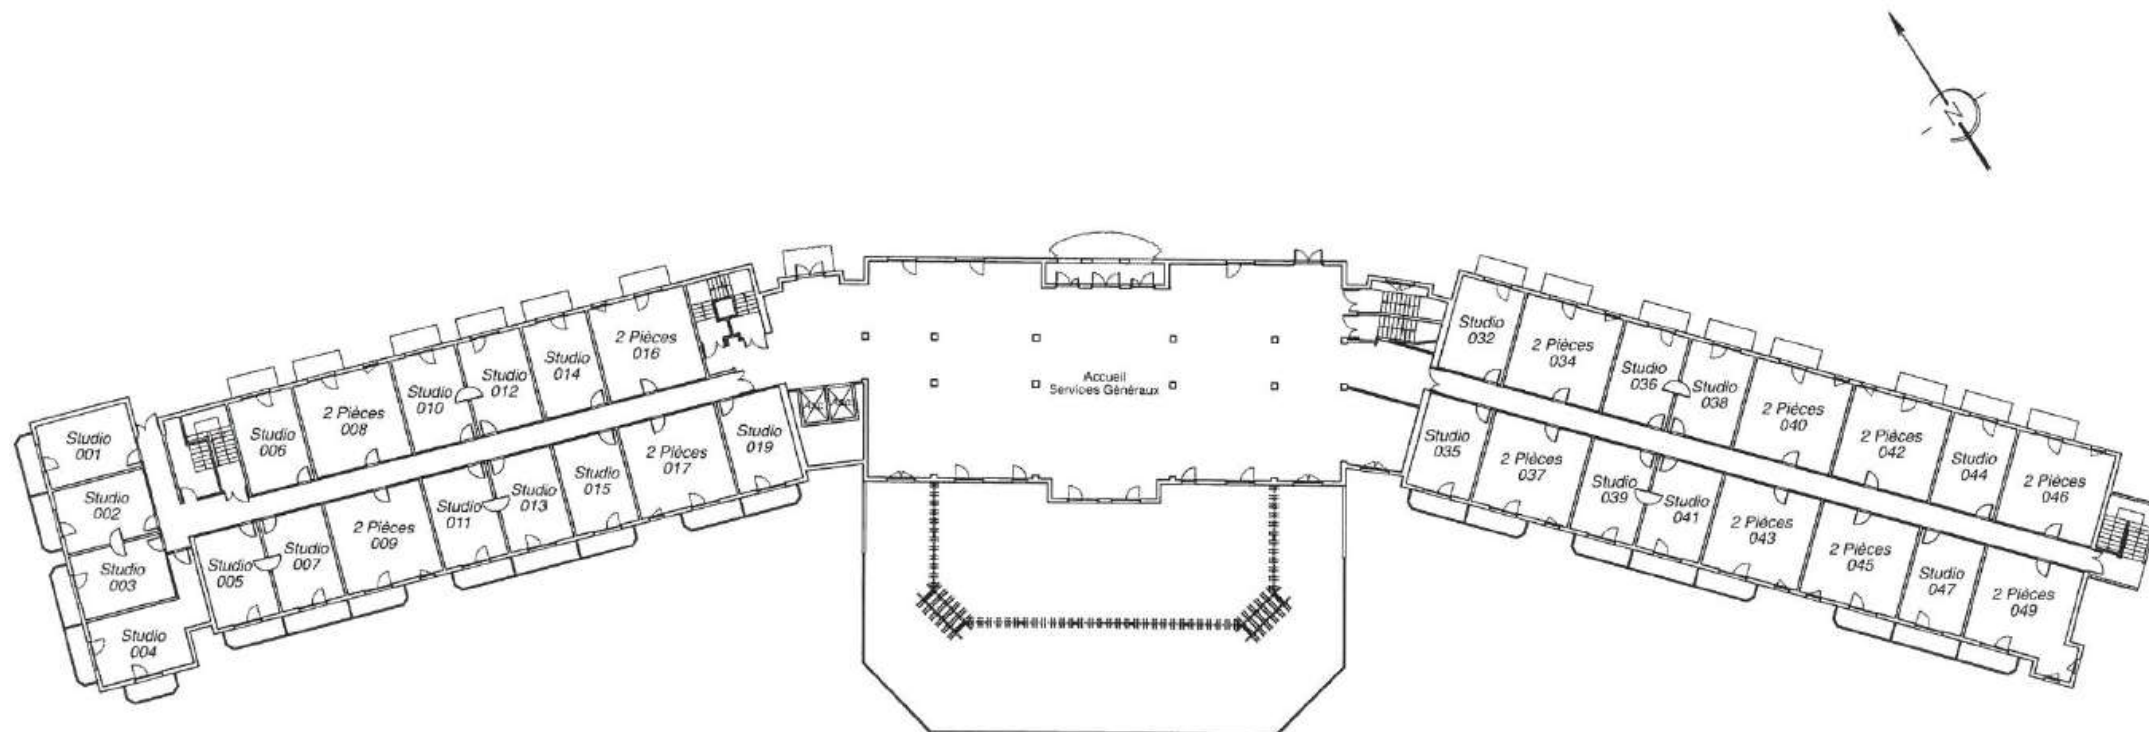


Plan Etage RDC

Plan B'O Cottage 61140 BAGNOLES DE L'ORNE

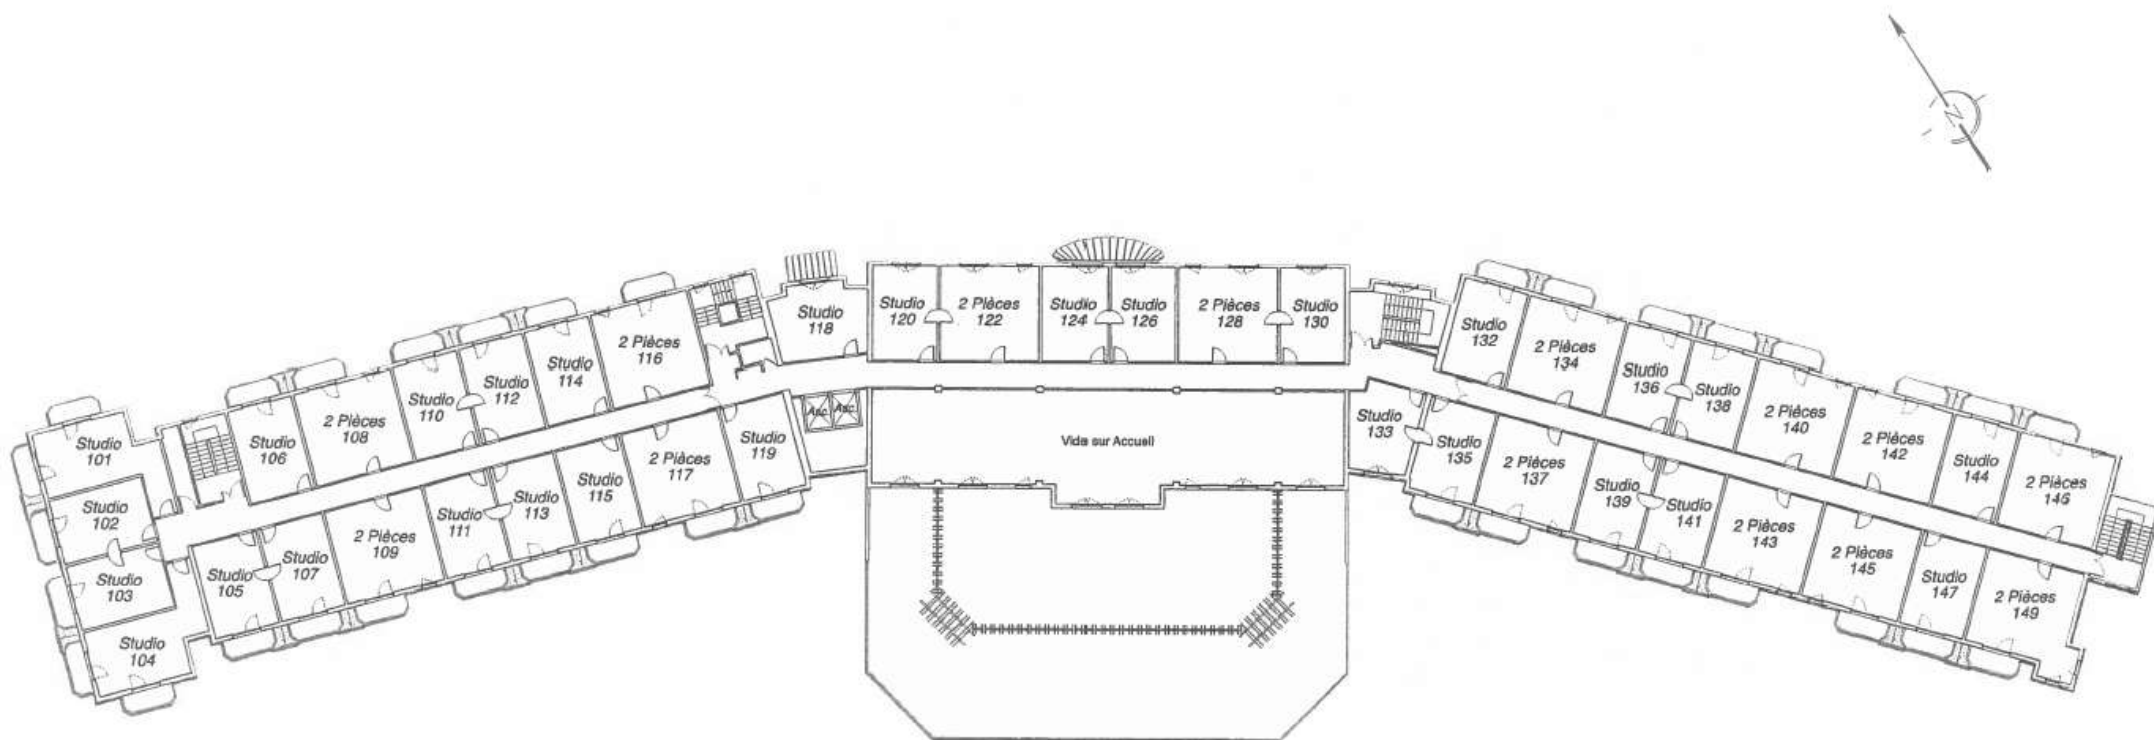


Plan Etage R+1

B'O Cottage
61140 BAGNOLES DE L'ORNE

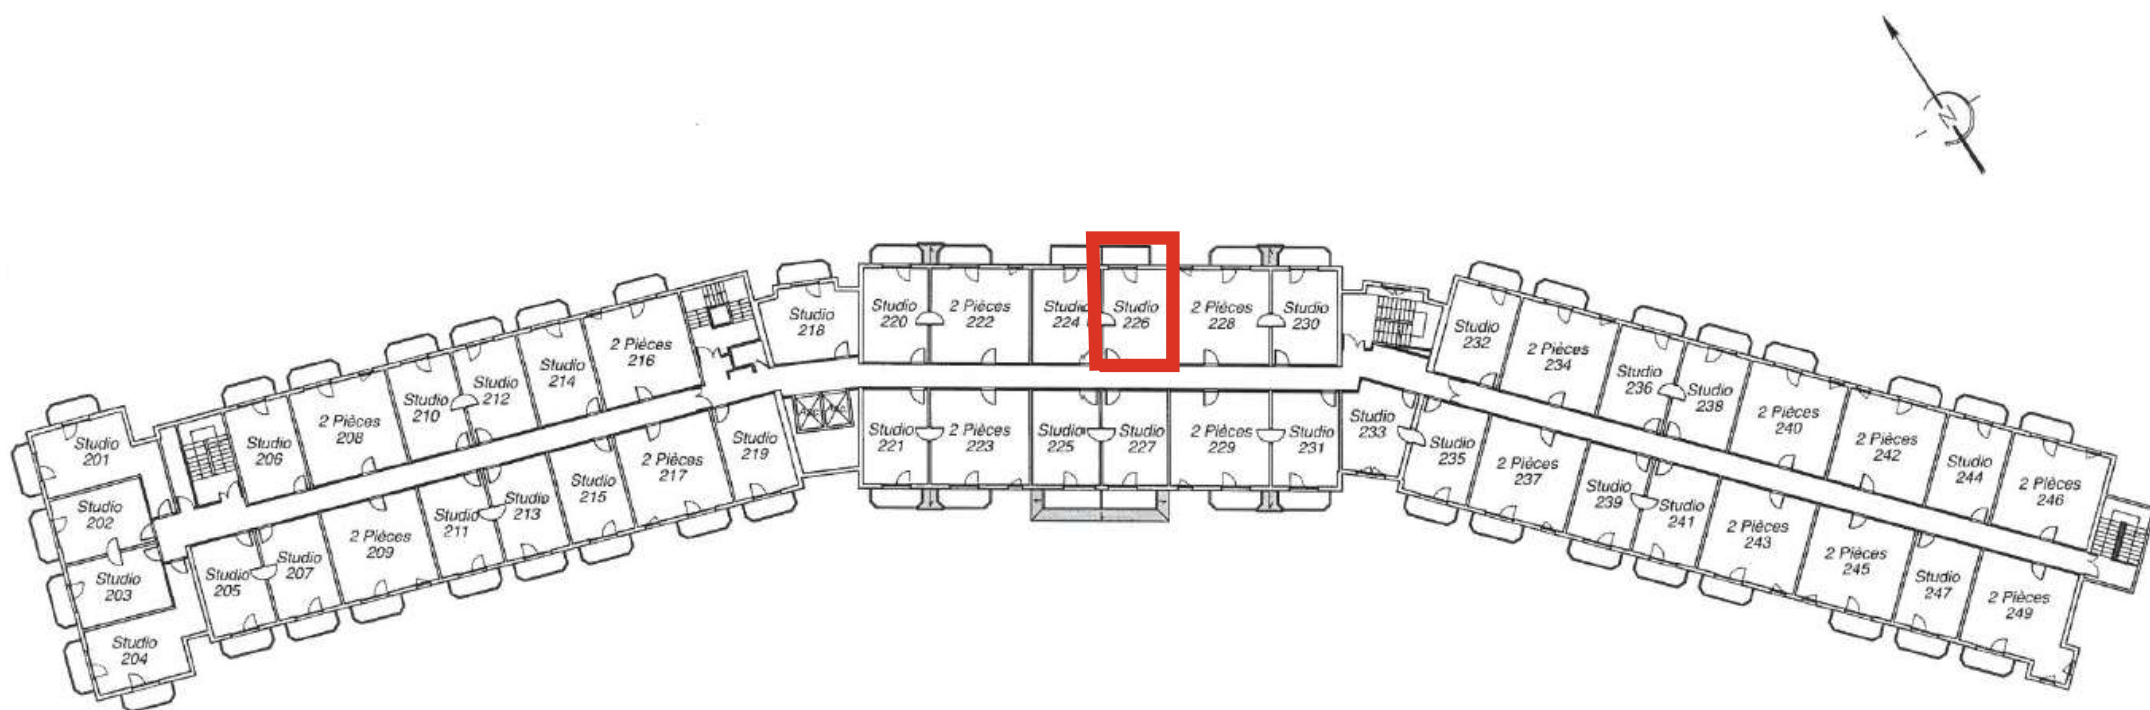


Plan Etage R+2

B'O Cottage
61140 BAGNOLES DE L'ORNE

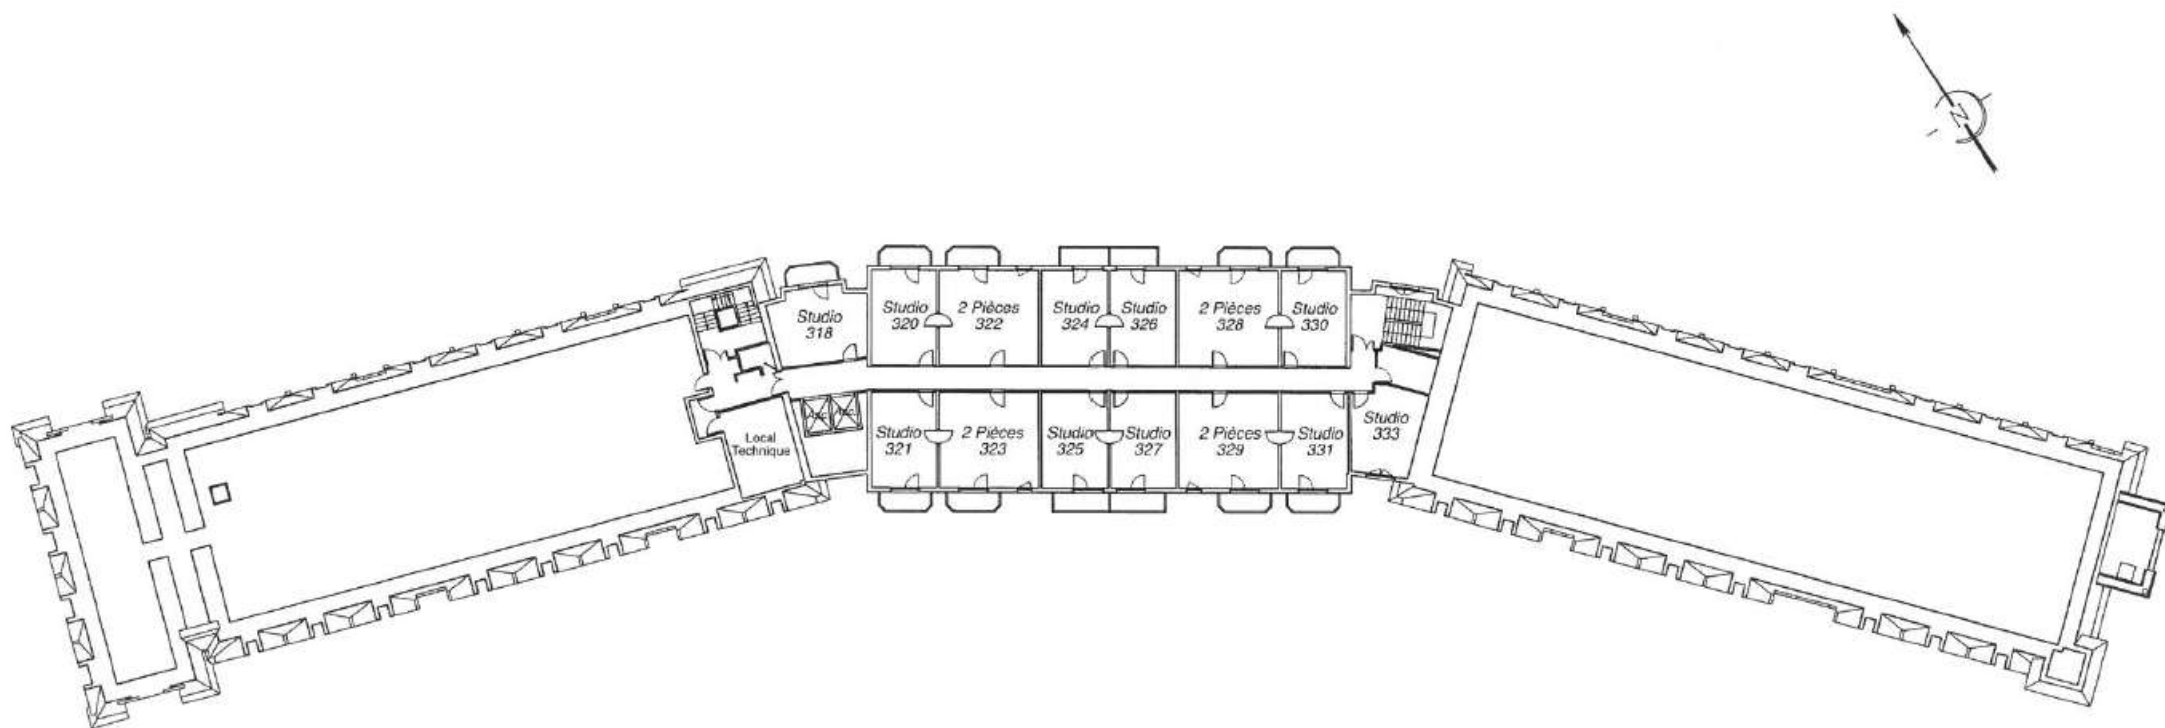


Plan Etage R+3 (Sous-combles)

B'O Cottage 61140 BAGNOLES DE L'ORNE

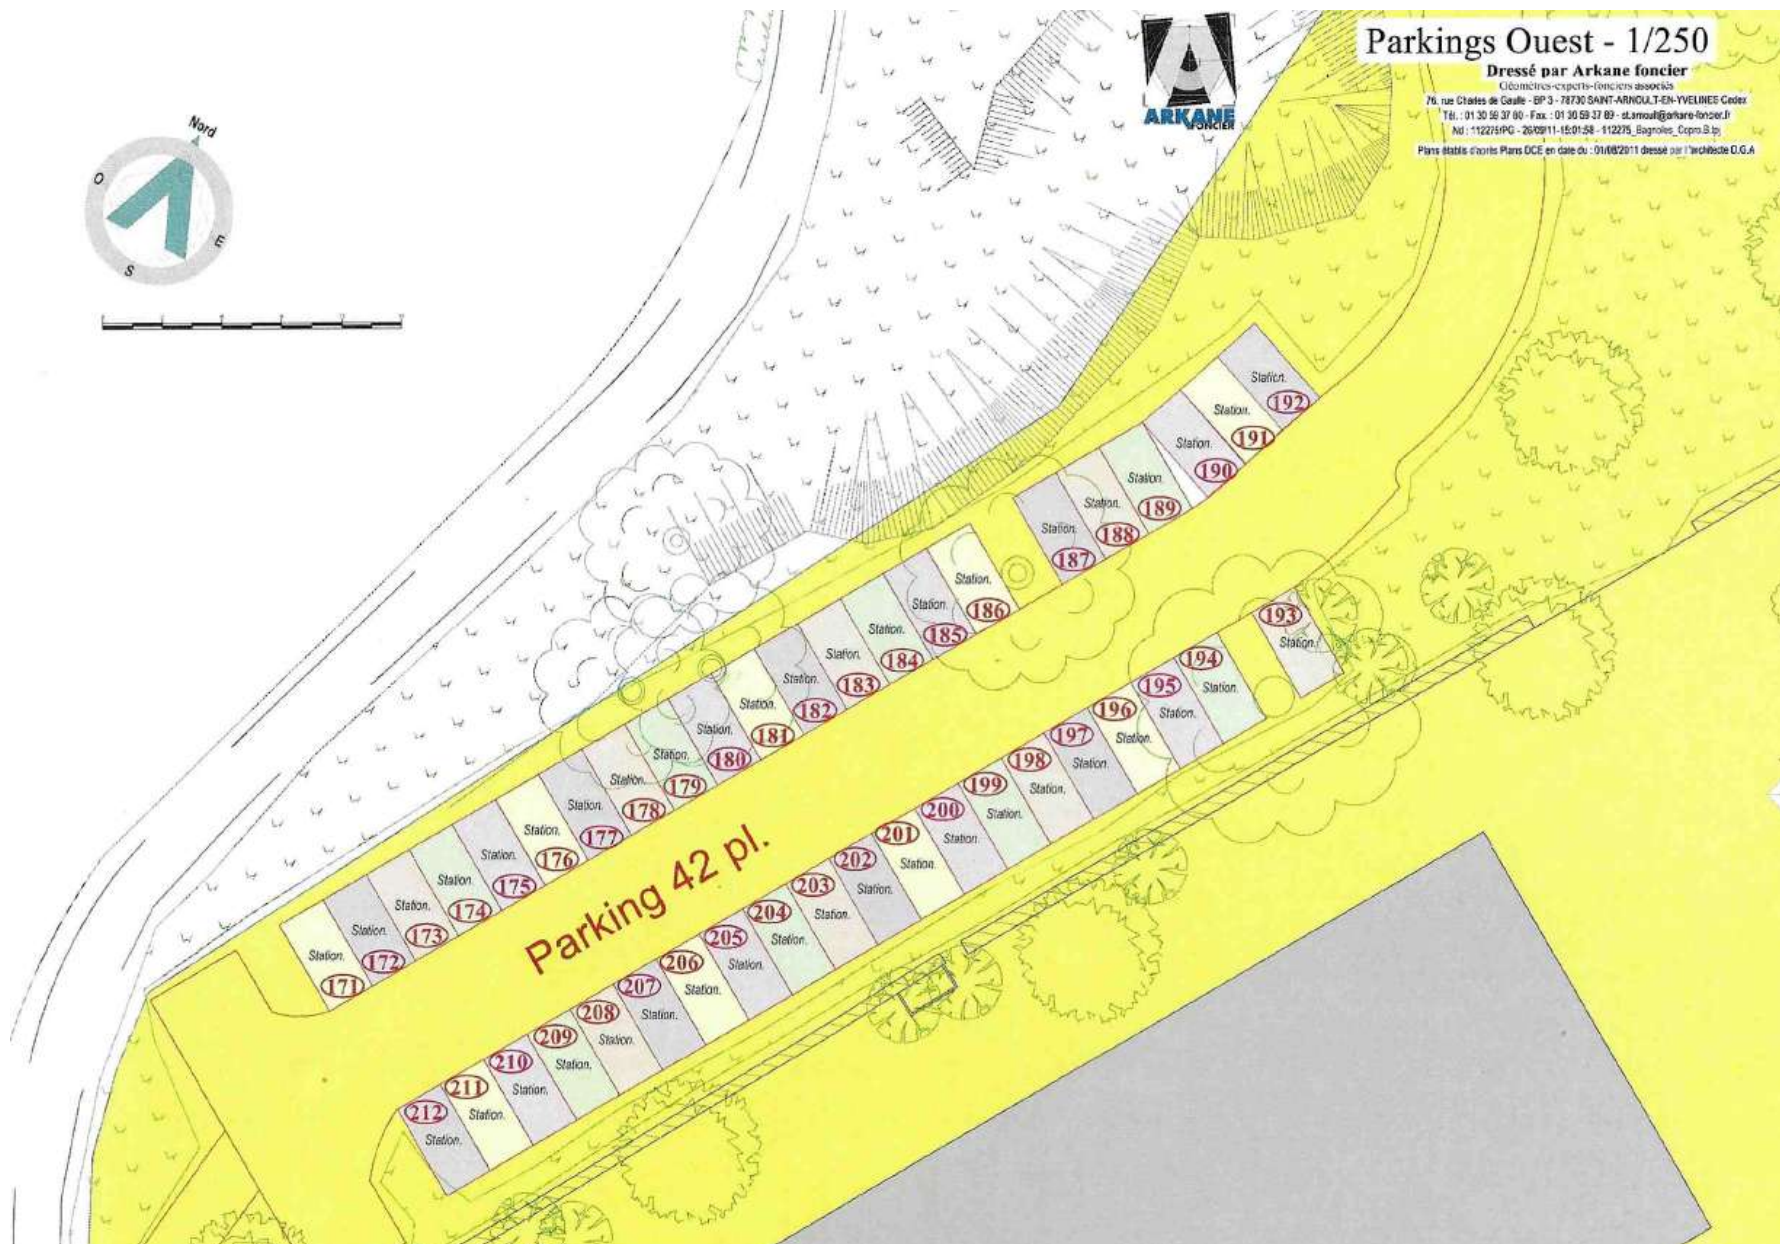


Plan Parking Ouest

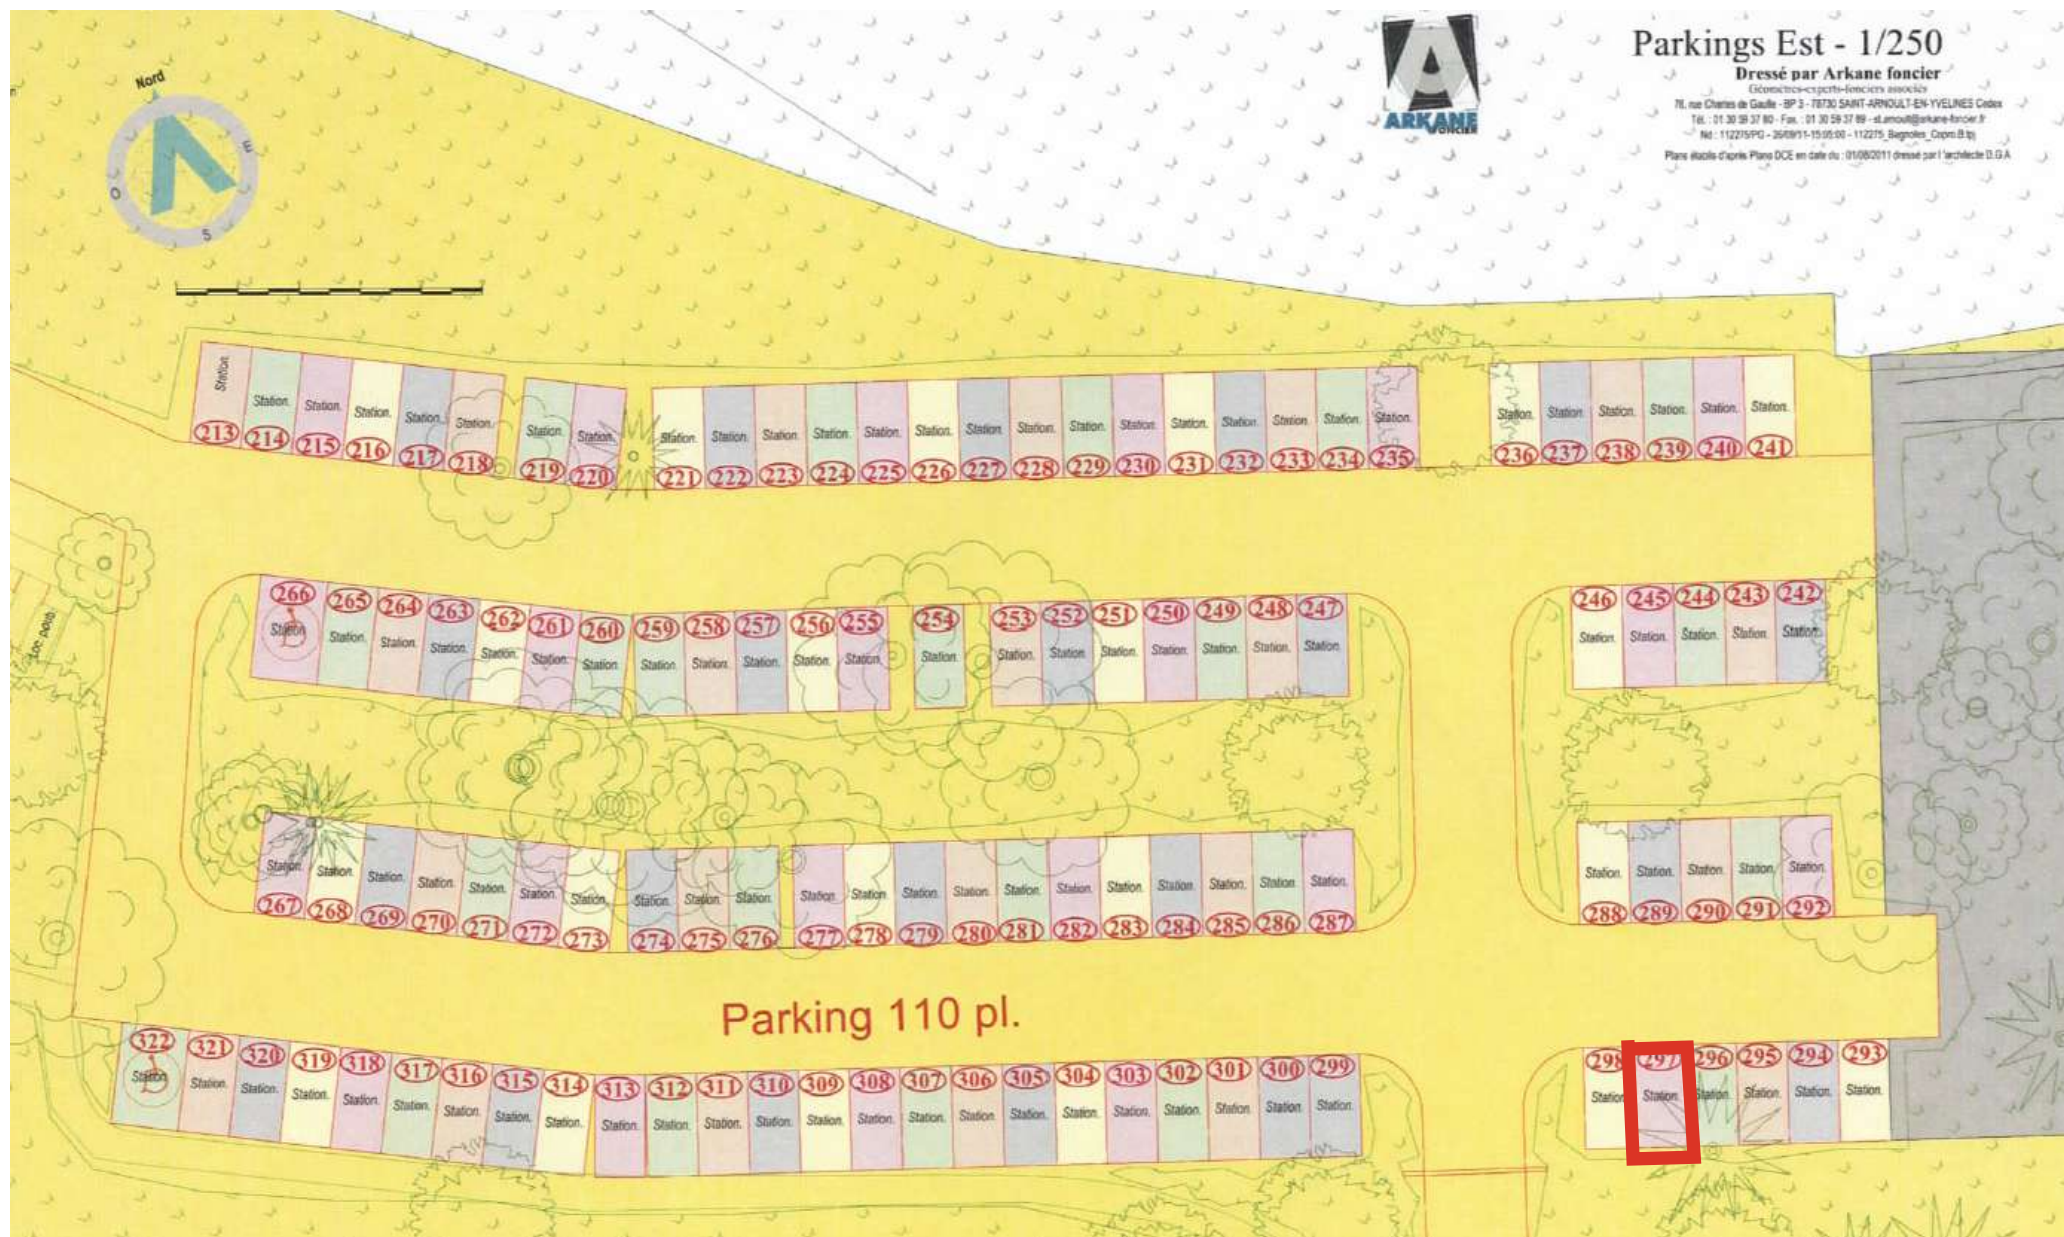

Plan Parking Est

B'O Cottage
61140 BAGNOLES DE L'ORNE

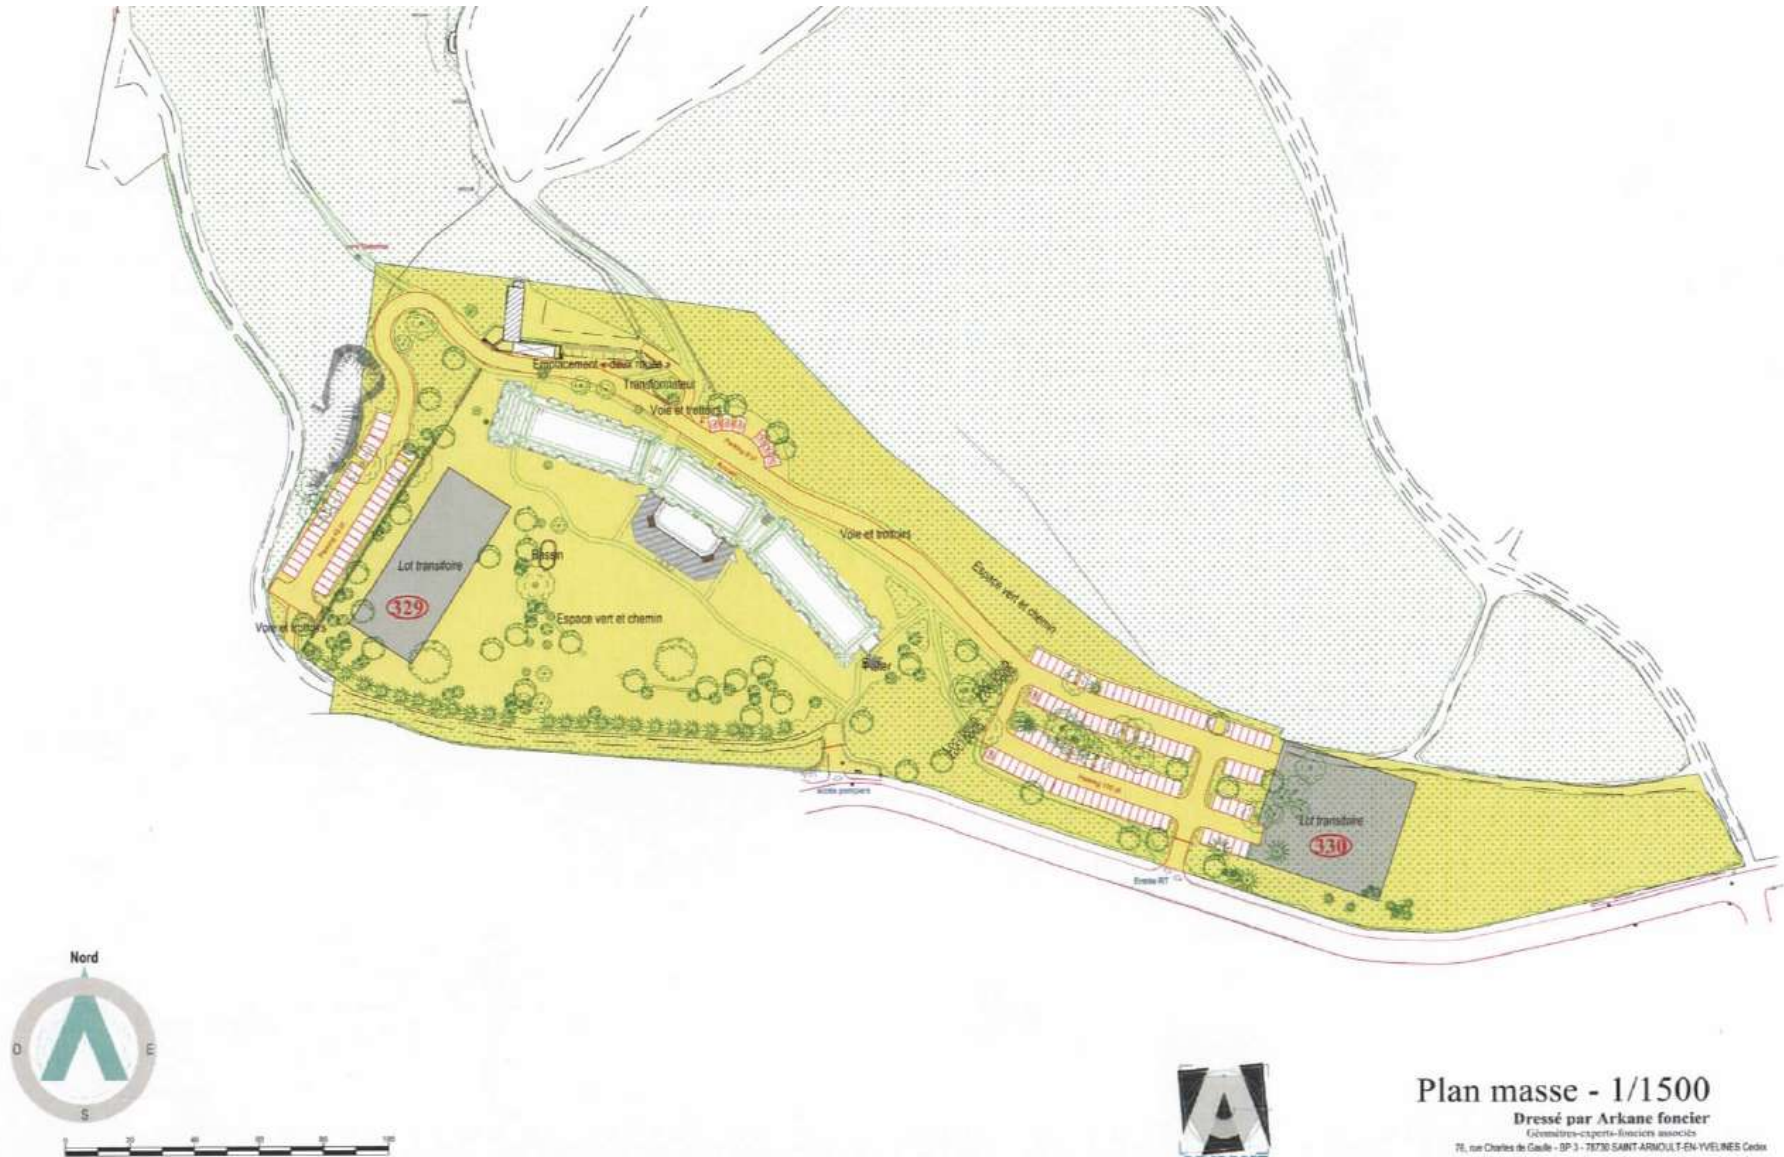

Plan masse - 1/1500

Dressé par Arkane foncier

Géomètres-experts-fonciers associés

78, rue Charles de Gaulle - BP 3 - 78730 SAINT-ARMOULT-EN-YVELINES Cedex

Tel. : 01 30 59 37 80 - Fax. : 01 30 59 37 89 - slamout@arkane-forcet.fr

Plans établis d'après Plans DCE en date du : 01/08/2011 dressé par l'architecte D.G.A