



PLAN(S)


B'O Cottage
61140 BAGNOLES DE L'ORNE

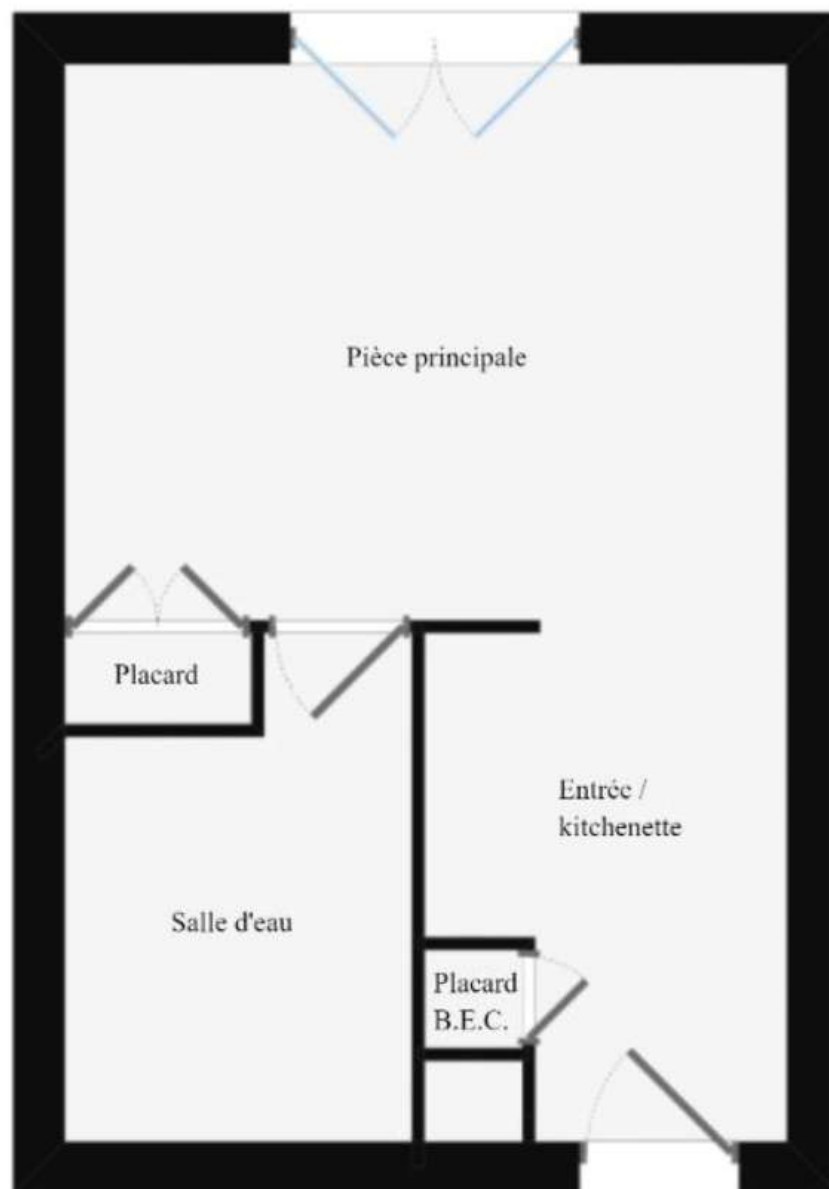


Plan Studio - Lot n°36 - RDC

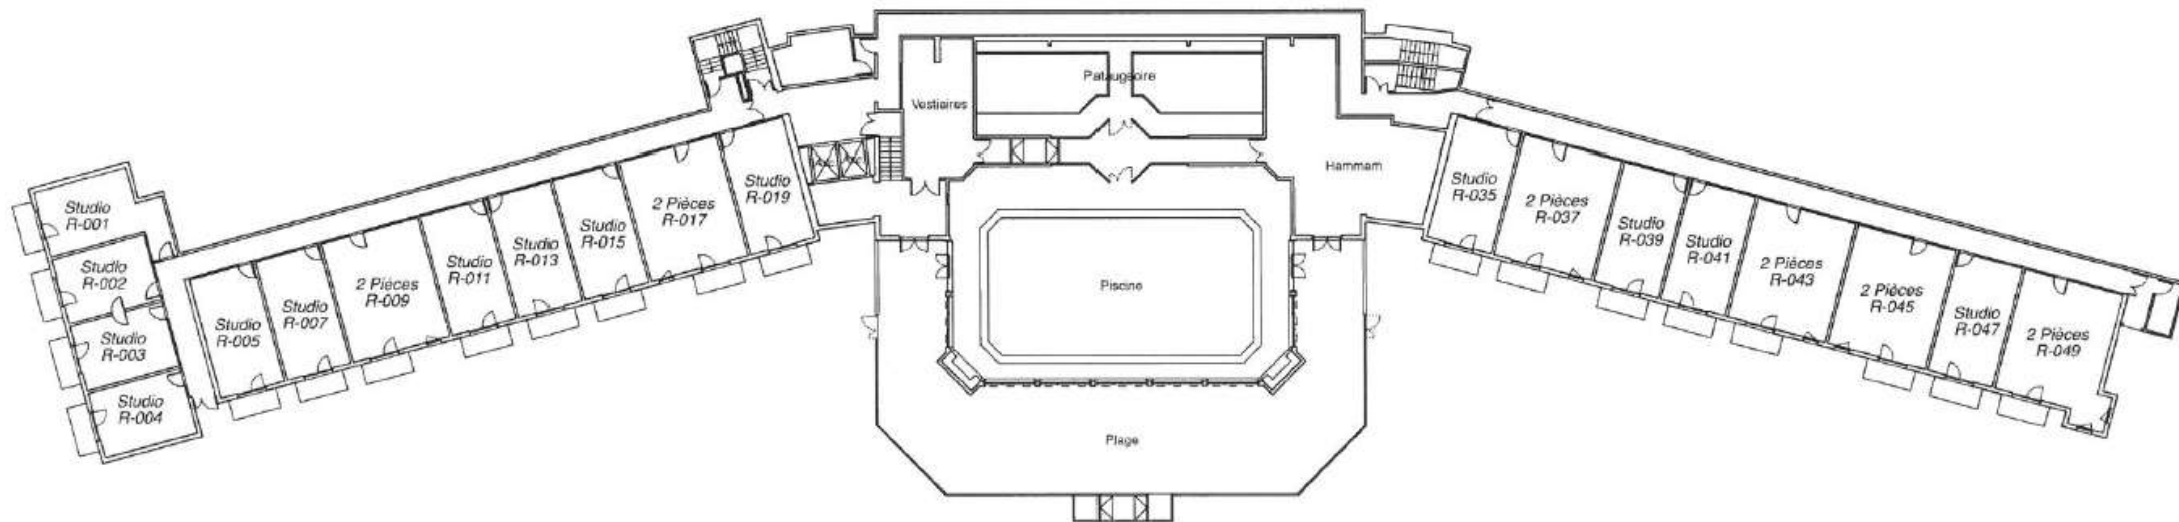

Plan Etage RDJ

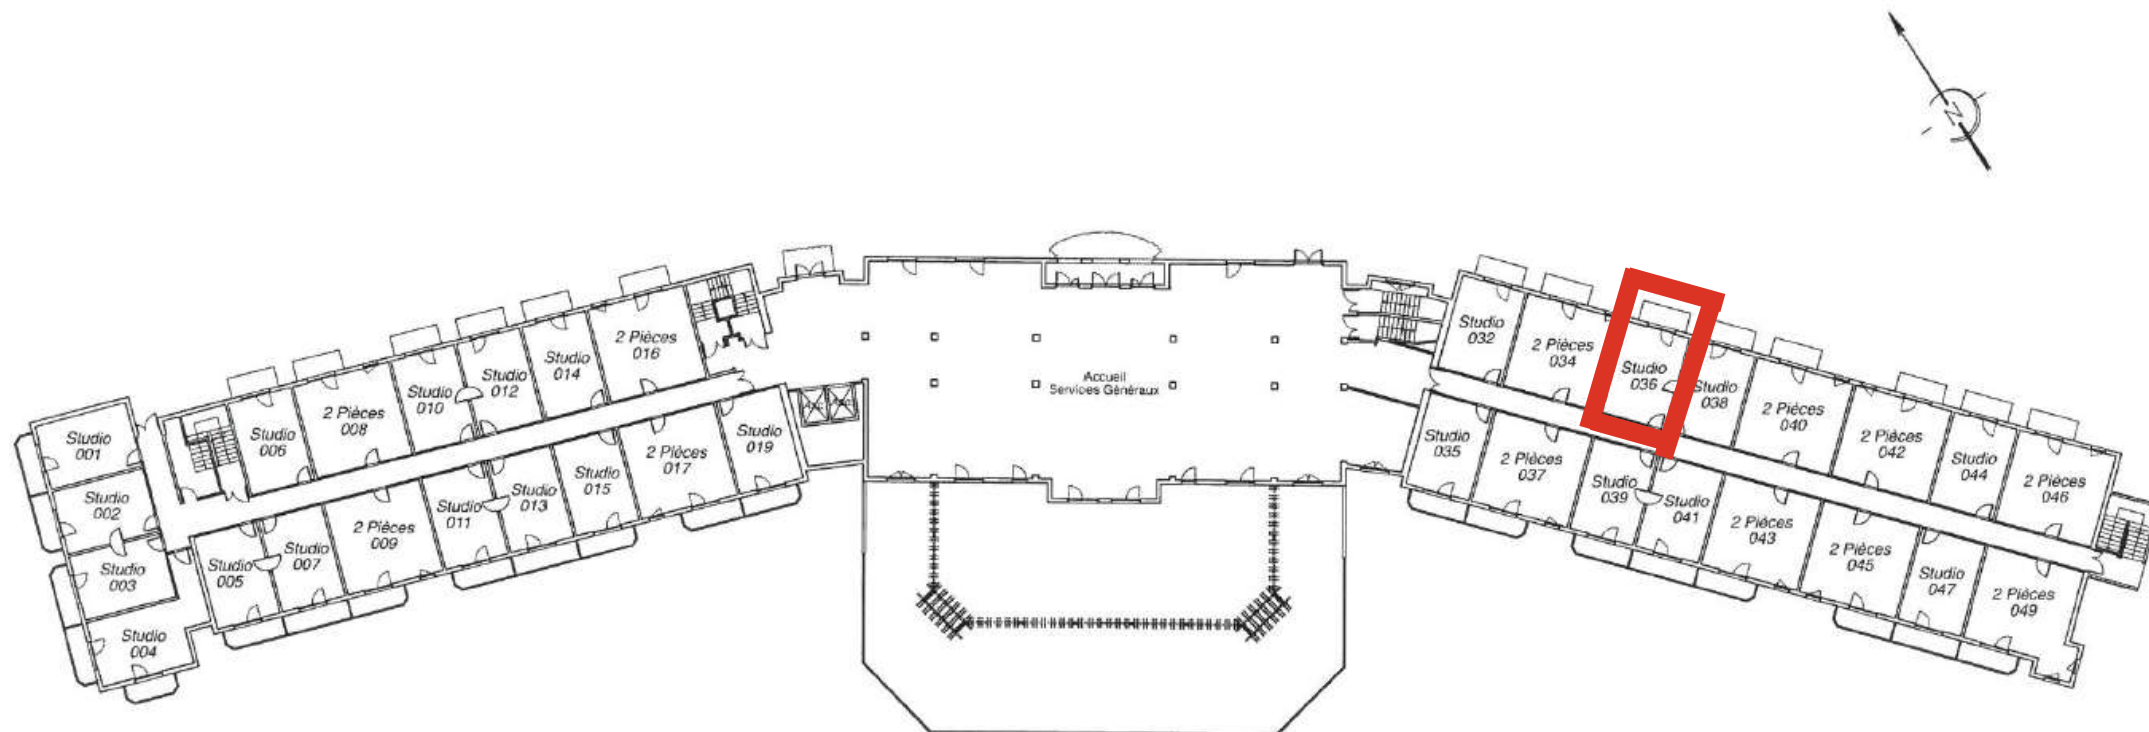


Plan B'O Cottage 61140 BAGNOLES DE L'ORNE

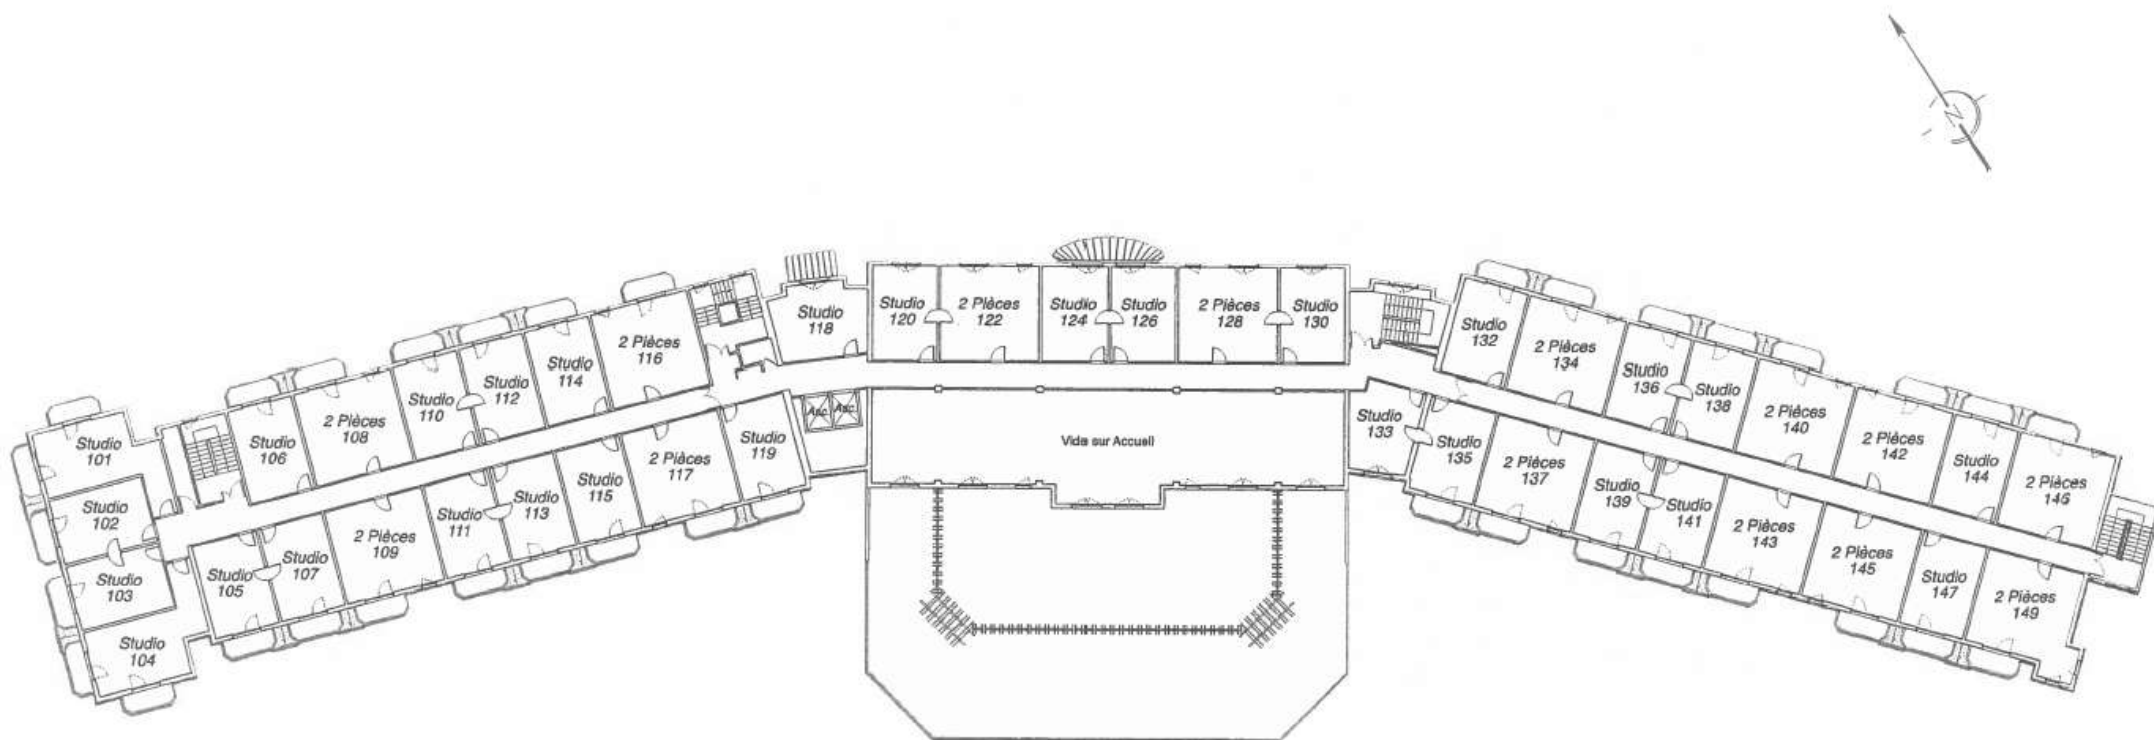


Plan Etage R+1

B'O Cottage
61140 BAGNOLES DE L'ORNE

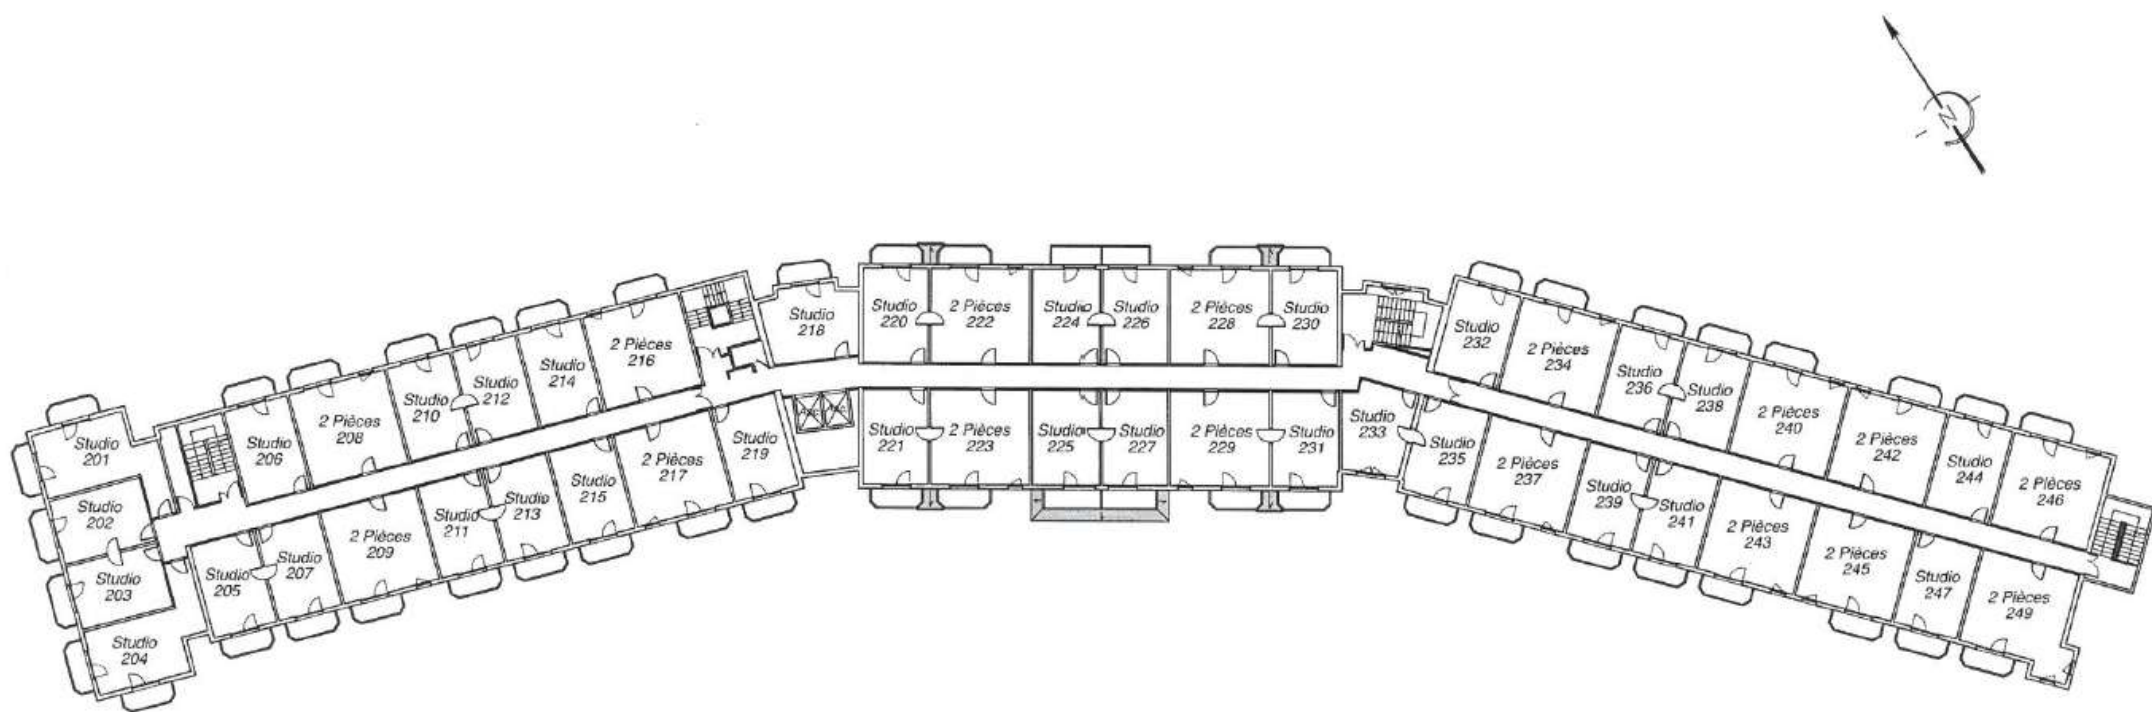


Plan Etage R+2

B'O Cottage
61140 BAGNOLES DE L'ORNE

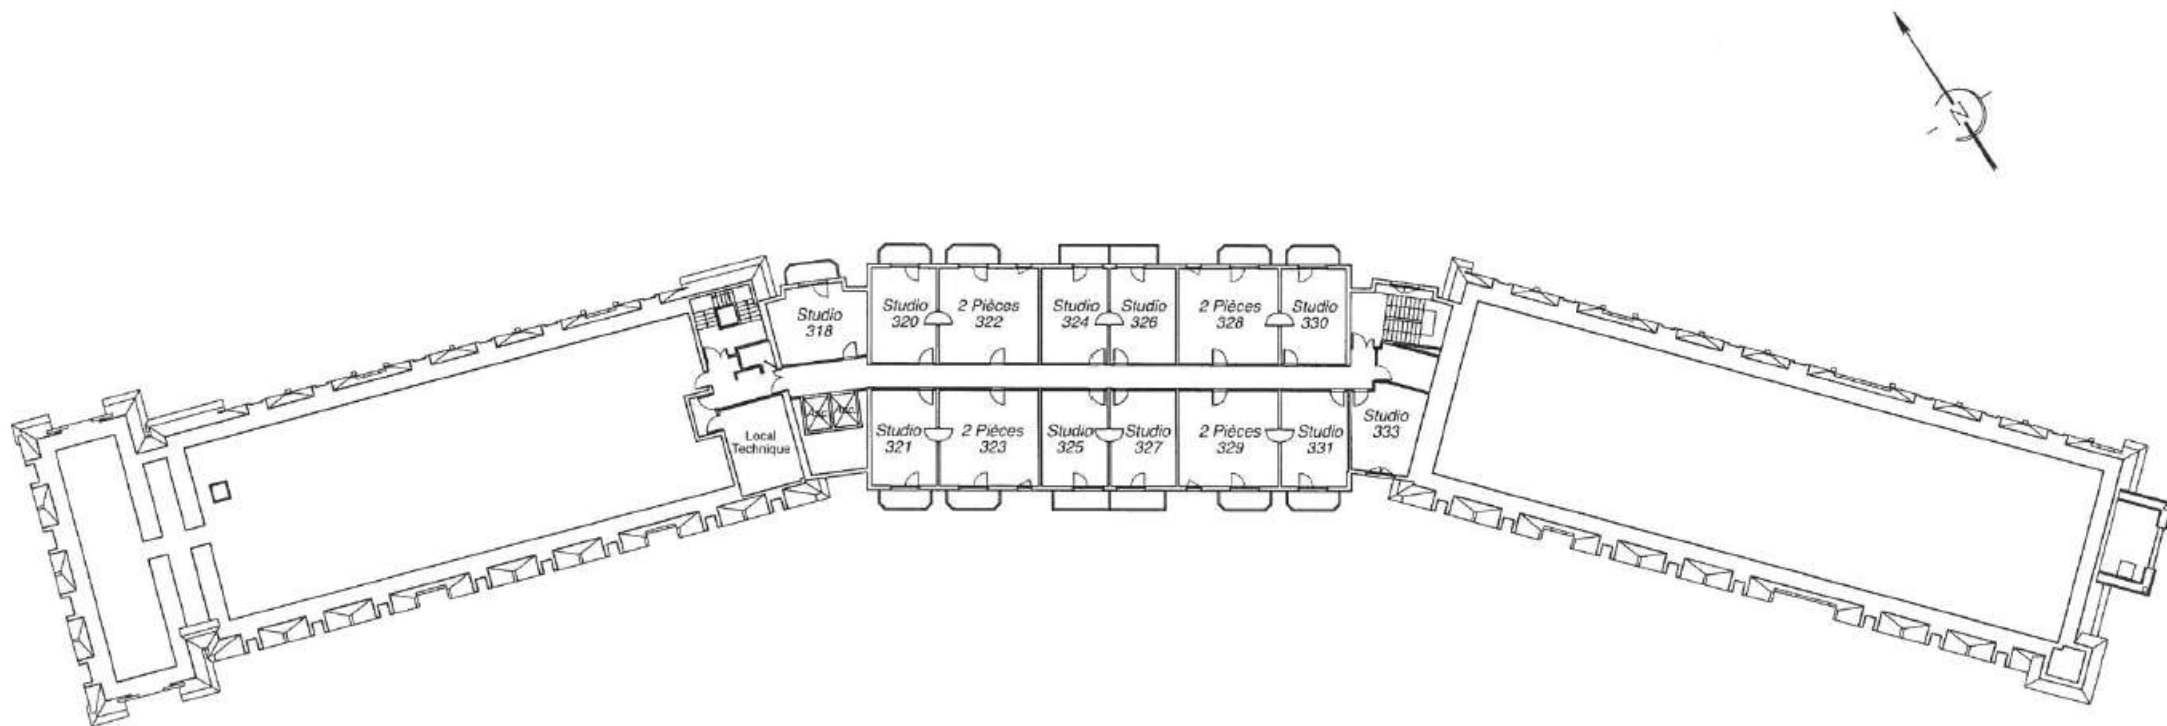


Plan Etage R+3 (Sous-combles)



B'O Cottage 61140 BAGNOLES DE L'ORNE

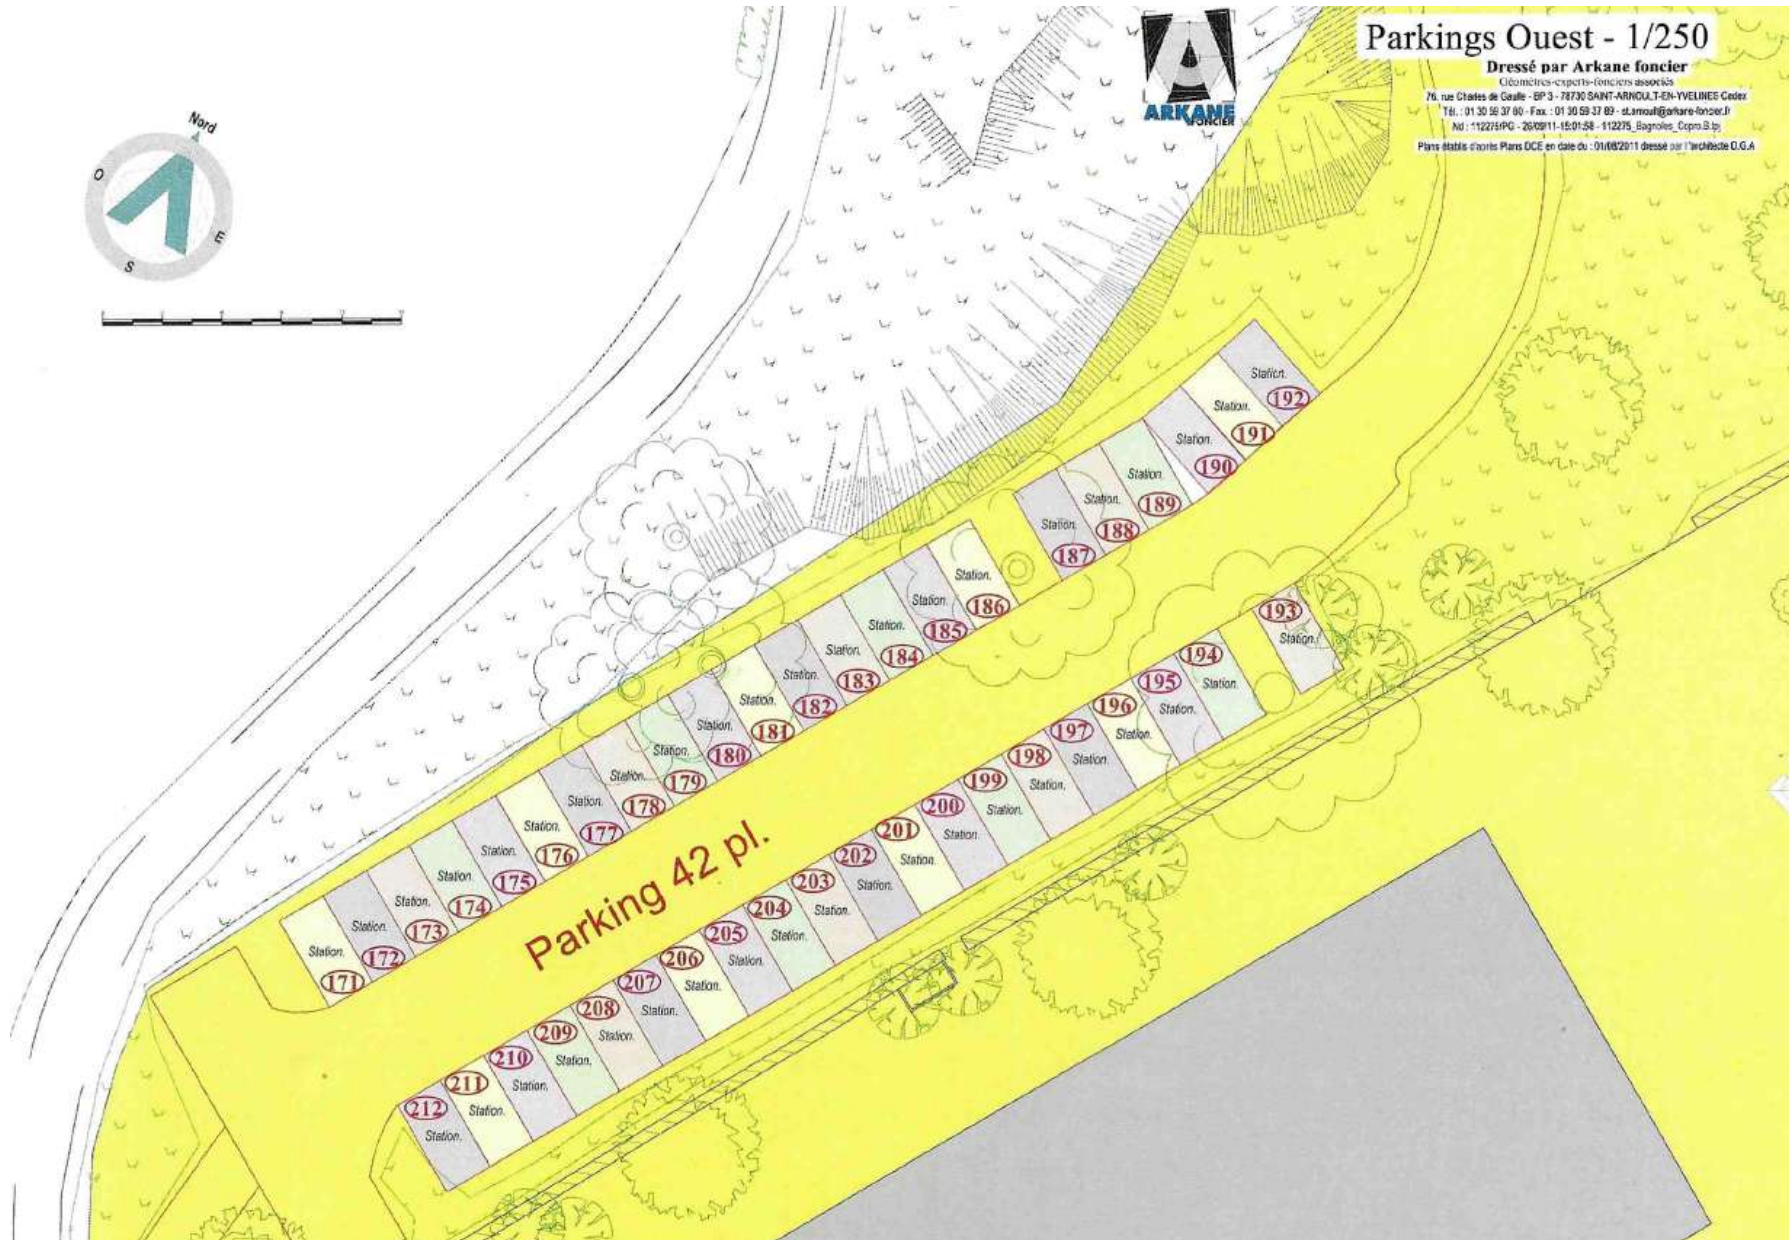

Plan Parking Ouest

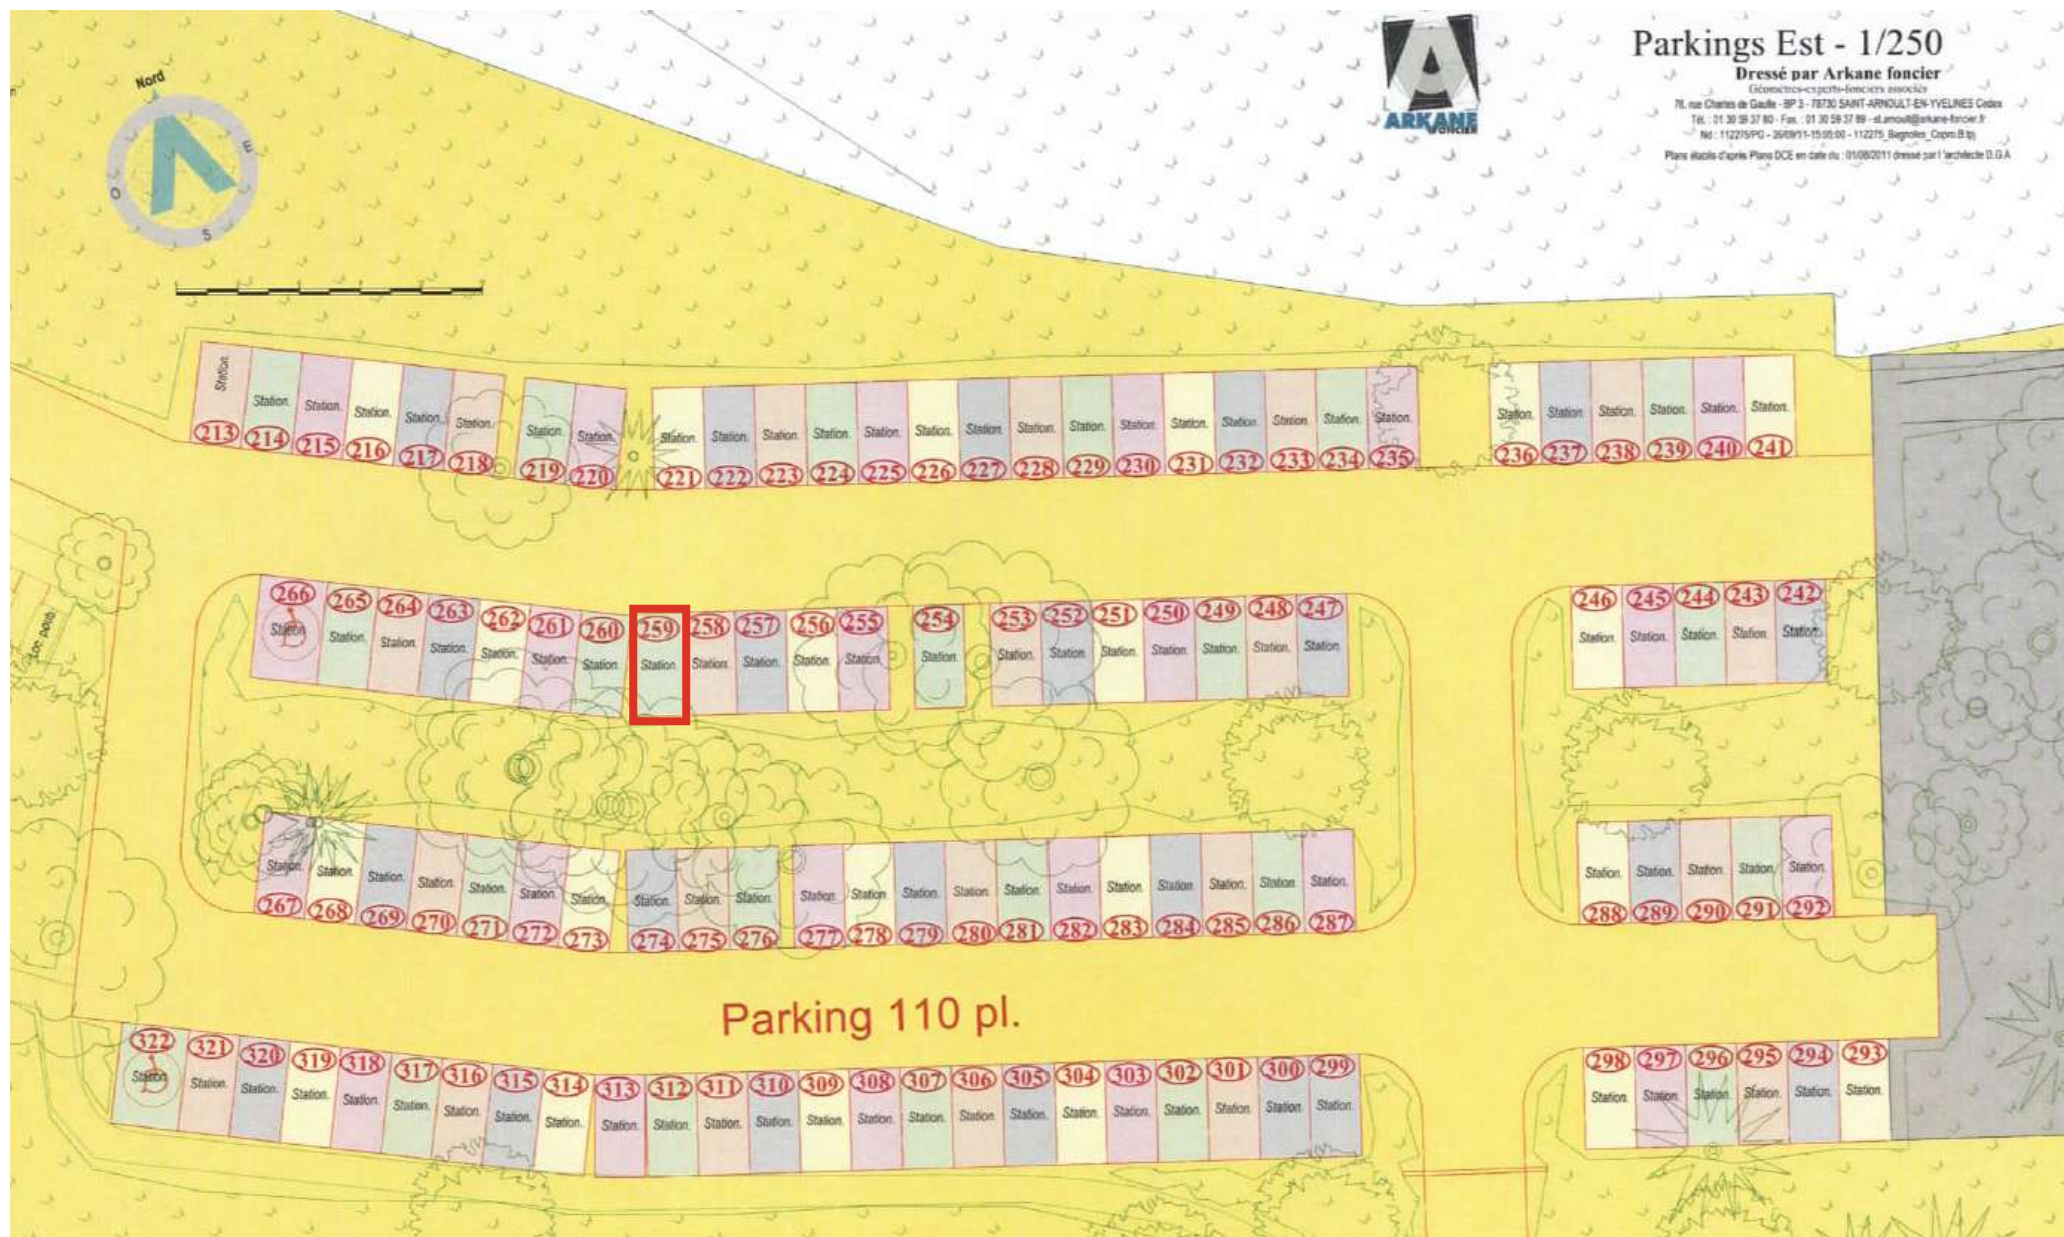

Plan Parking Est

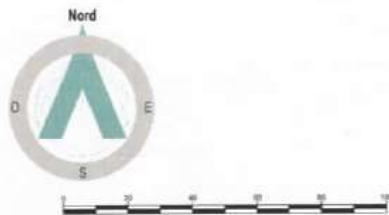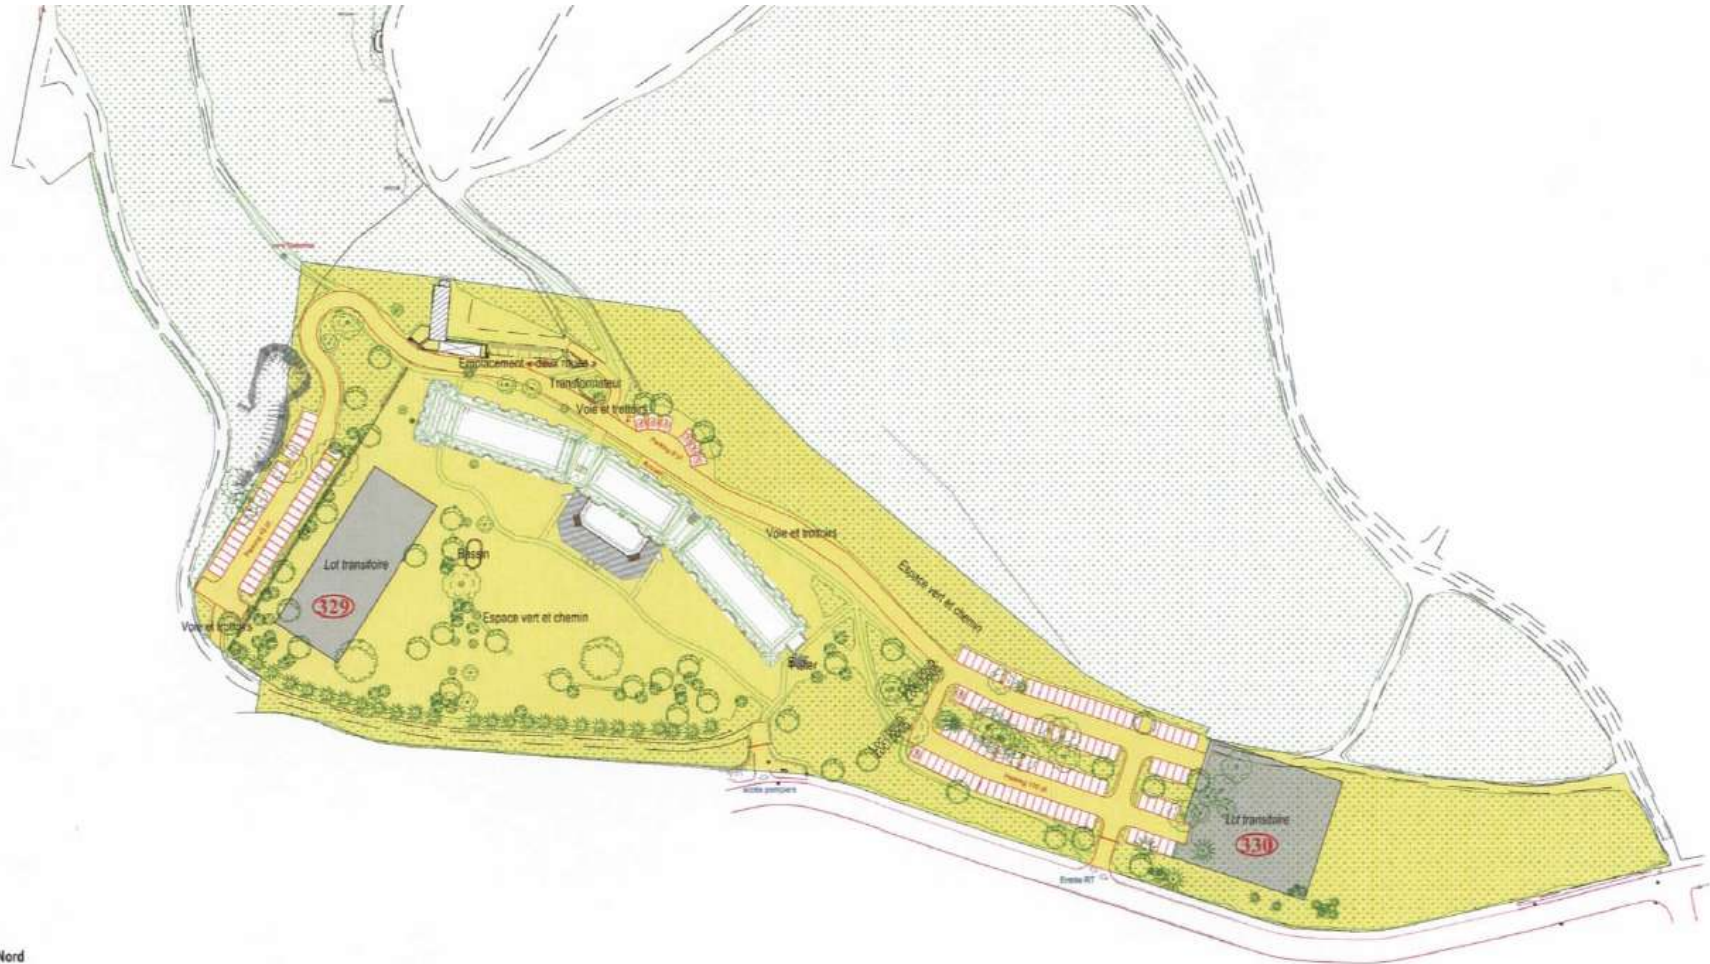

Plan masse - 1/1500

Dressé par Arkane foncier

Géomètres-experts-Innovations associées
76, rue Charles de Gaulle - BP 3 - 78730 SAINT-ARMOULT-EN-YVELINES Cedex
Tel. : 01 30 59 37 80 - Fax. : 01 30 59 37 89 - s.arnault@arkane-foncier.fr
N° : 112275PG - 250911-15-31-58 - 112275, Bagnoles, Copro.B'by
Plans établis d'après Plans DCE en date du : 01/08/2011 dressés par l'architecte D.G.A