




LOGER
HABITAT

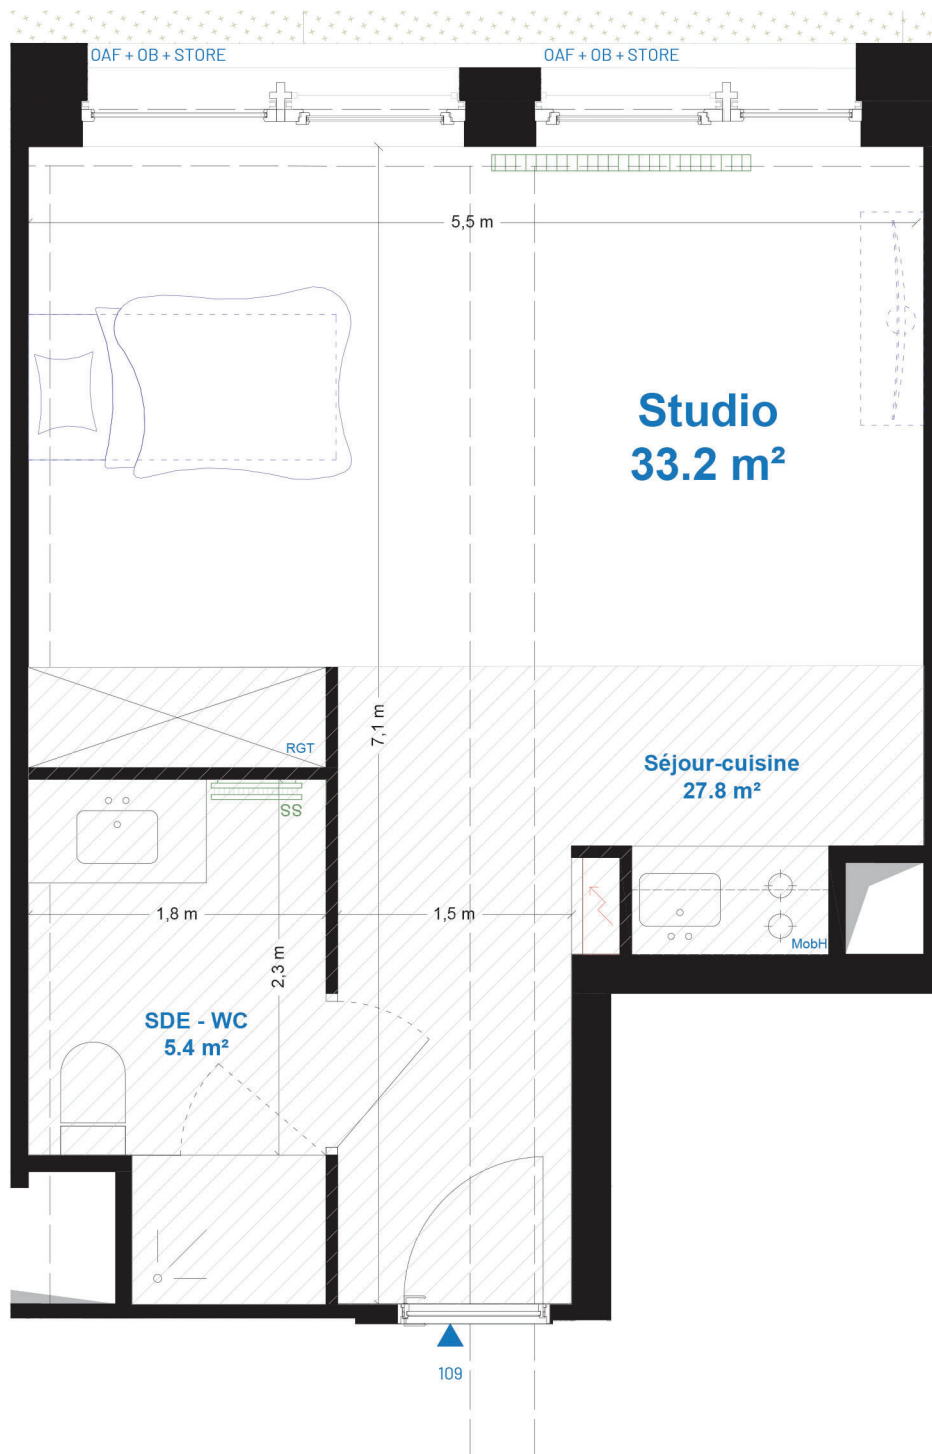

MOE


Avenier-Cornejo Architectes
80 rue du Faubourg Saint-Denis, 75010 Paris

sam.banchet - studio d'architecture
22 rue de l'hôpital militaire, 59000 Lille

Surfaces	
Séjour cuisine :	27.8m²
SDE - WC :	5.4m²
TOTAL	33.2m²

Légende

- OAF** ouvrant à la française
- OB** oscillo-battant
- VR** volet roulant
- MobH** meubles hauts cuisine
- RGT** rangement
- SS** sèche serviette
- TE** tableau électrique
- FP** faux-plafond
- G** gaine

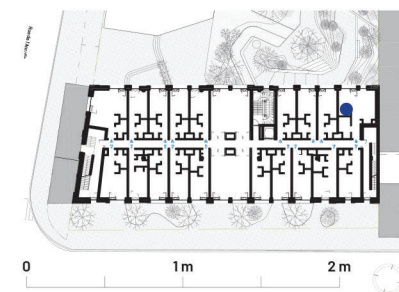

IMPORTANT

Le présent plan de vente est établi sur la base du permis de construire et pourra subir des adaptations dimensionnelles, techniques et d'organisation afin de répondre aux contraintes induites par les études détaillées d'exécution. Les emplacements des équipements et mobilier sont mentionnées à titre indicatif.

PLAN DE VENTE R+1 STUDIO 109

Lille_mai 2025

indice	date	modification
01	15.05.2024	
02	juin 2024	
03	août 2024	
04	mars 2025	
05	mai 2025	