


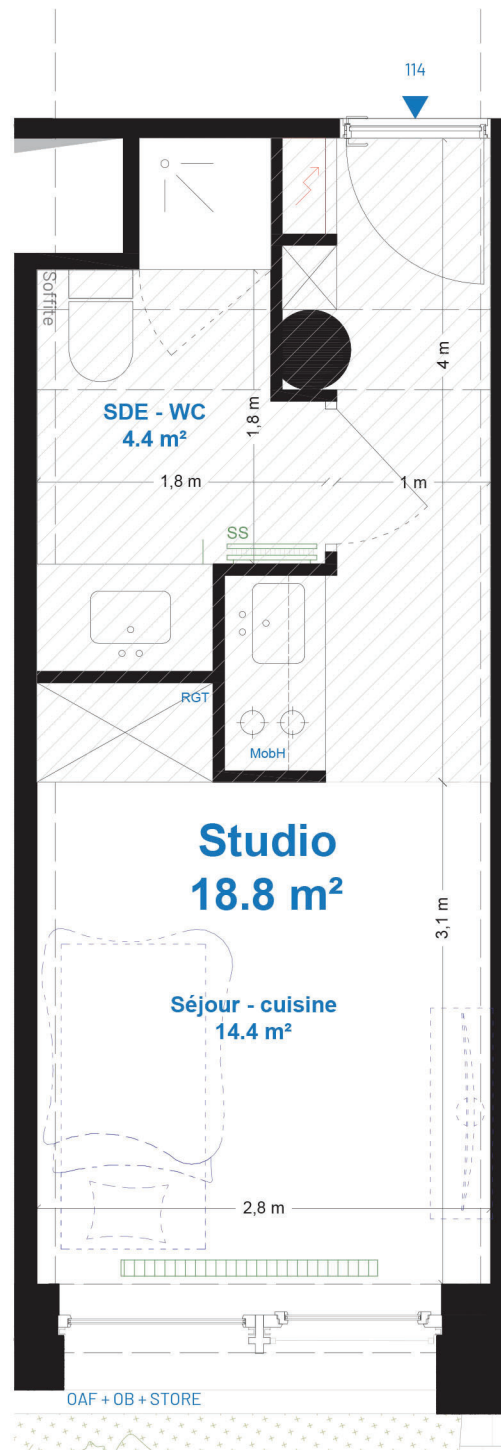

LOGER
HABITAT



MOE

Avenier-Cornejo Architectes

80 rue du Faubourg Saint-Denis, 75010 Paris


sam.banchet - studio d'architecture

22 rue de l'hôpital militaire, 59000 Lille

Surfaces	
Séjour cuisine :	14,4m ²
SDE - WC :	4,4m ²
TOTAL	18,8m²

Légende

OAF	ouvrant à la française
OB	oscillo-battant
VR	volet roulant
MobH	meubles hauts cuisine
RGT	rangement
	radiateur
	sèche serviette
	tableau électrique
	faux-plafond
	gaine

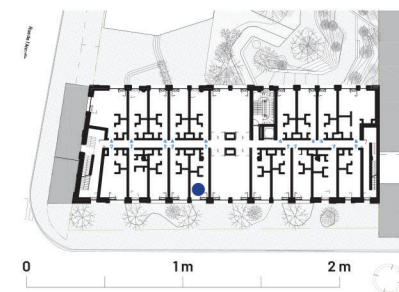

IMPORTANT

Le présent plan de vente est établi sur la base du permis de construire et pourra subir des adaptations dimensionnelles, techniques et d'organisation afin de répondre aux contraintes induites par les études détaillées d'exécution. Les emplacements des équipements et mobilier sont mentionnées à titre indicatif.

PLAN DE VENTE R+1

STUDIO 114

Lille_mai 2025

indice	date	modification
01	15.05.2024	
02	juin 2024	
03	août 2024	
04	mars 2025	
05	mai 2025	