



PLAN(S)

TABLEAU DES SURFACES	
ENTREE/KITCH.	5.20 m ²
CHAMBRE	11.50 m ²
SDE	3.00 m ²
PLACARD	0.70 m ²

SURFACE HABITABLE TOTALE 20.40 m²

- BALLON EAU CHAUDE PLACE VERTICALEMENT
 BALLON EAU CHAUDE PLACE HORIZONTALEMENT

PLAN DE REPERAGE

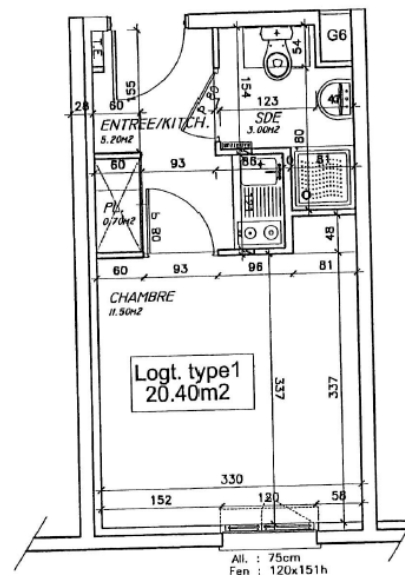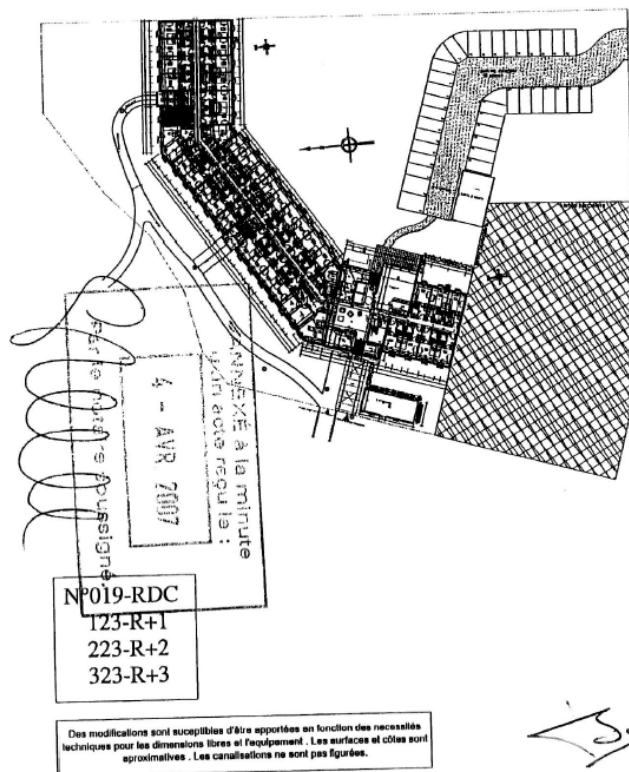

Sedat construction	
330 avenue de Brigade	
BP 87	
59652 VILLENEUVE D'ASCQ CEDEX	
ARCHITECTE :	
Agence d'Architecture Thierry LANCTUIT	
21, rue Charles Laffitte	
92200 NEUILLY SUR SEINE	
tél, 01 46 37 46 00	
fax 01 47 22 14 51	
BUREAU CONTRÔLE :	
BUREAU VERITAS ag, IDF Ouest	
tél, 01 30 31 89 26 / fax 01 30 31 89 20	
CSPS :	
BUREAU VERITAS ag, IDF Ouest	
tél, 01 30 31 89 26 / fax 01 30 31 89 20	
BUREAU VRD :	
BDI	
tél, 0139 72 42 41 / fax 01 39 72 61 37	
EQUIPEMENT PRIVE	
D'HEBERGEMENT	
Avenue des Genottes	
95 800 CERGY	
≤ ESQUISSE	≤ PROJET
≤ A.P.S	≤ MARCHÉ
≤ A.P.D	≤ D.O.E
≤ P.C.	≤ PLAN VENTE
DOCUMENTS GRAPHIQUES	
LOGEMENT	
N°019.123.223.323	
PROJET N°:	PLAN N°:
	INDICE:
ECHELLE : 1/50	DATE : JANVIER 2007