
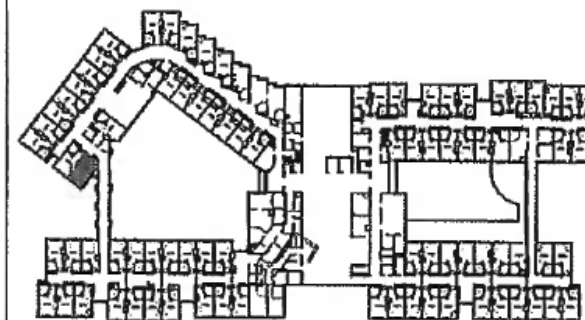




Illustration à caractère d'ambiance

PLAN(S)

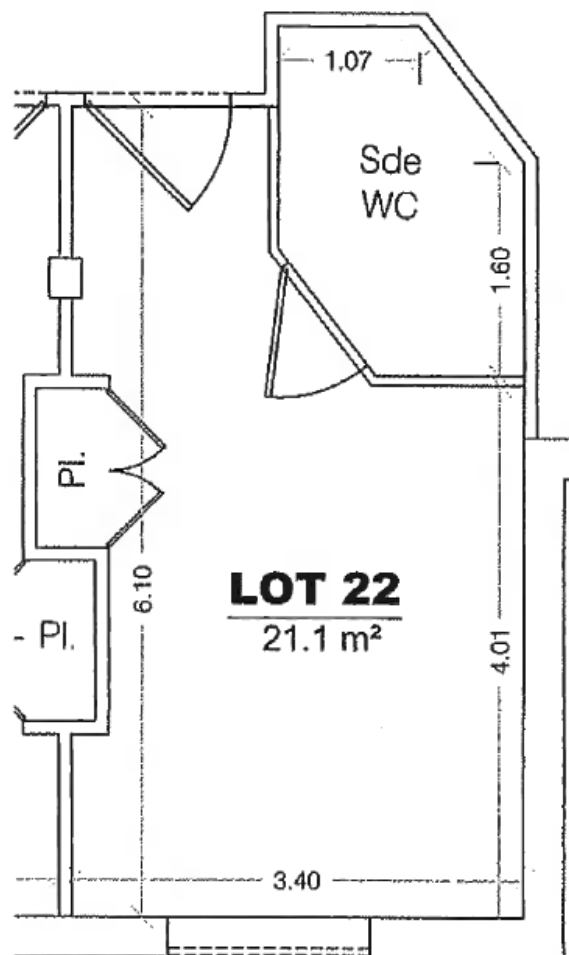

Plan de repérage

PLAN DE VENTE

**EHPAD
ENNERY**

Route de Livilliers
95300 ENNERY

Groupe LE NOBLE AGE
7 boulevard Auguste Prieu
CS 52420
44124 VERTOU CEDEX



NIVEAU Rez-de-chaussée



LOT 22

Jun 2016

1/50

Plan Chambre simple - Lot n° 22 - RDC

b. Plan de repérage (sans échelle)

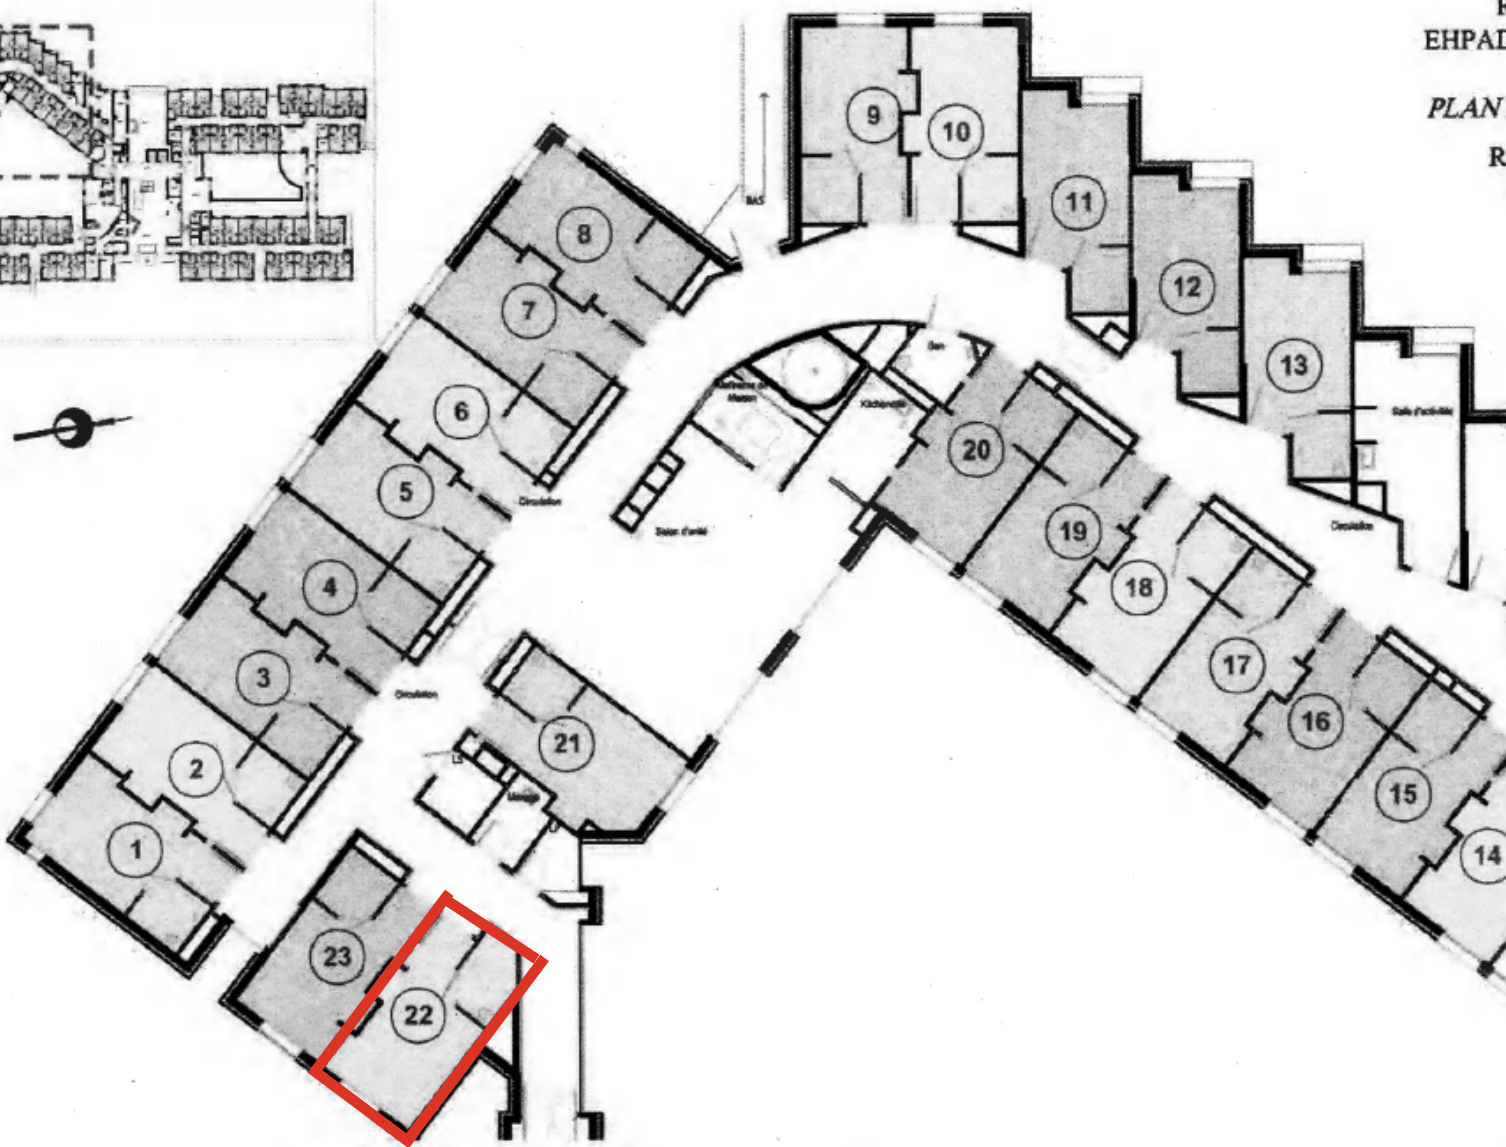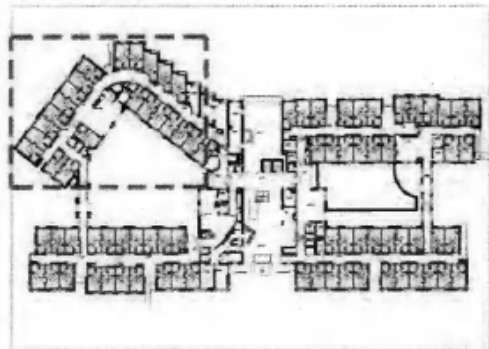

Ville d'ENNERY (95)
Route de Livilliers
EHPAD "Les Jardins d'Ennery"
Bâtiment A
PLAN FIGURATIF DES LOTS
Rez-de-chaussée 1/5
Echelle : 1/150è

N ref : N.054.2015 (162187)
Nantes, le 30 août 2016
Terrain : -
Bureau : NP

Note : plan figuratif ne pouvant servir de base à l'édification d'un projet architectural.
Les plans figuratifs des lots ont été complétés par le cabinet AIR&GEO, Géomètres-Experts Foncier D.P.E.G associés à NANTES à partir des plans dressés par la société CHABANNE & Associés (6 cité de l'Assemblée 75011 PARIS) - Plans DCE du 29.02.2016
Note 2: Seuls le plan de vente et la notice descriptive de vente serviront de base pour le contrôle de la chose acquise concernant la destination et l'équipement, intérieur du lot.

AIR&GEO
Aménagement Ingénierie Réalisation
Géomètres-Experts-Fonciers

67 rue Appert - BP 48746 - 44387 NANTES cedex 04
Tél. 02 40 46 23 80 / Fax. 02 40 46 33 74 / nantes@airgeo.fr