



PLAN(S)

Les Jardins d'Arcadie 19100 BRIVE LA GAILLARDE



LES JARDINS
d'ARCADIE

9 rue Weber 75116 PARIS Tél : 01 53 64 51 40
29 - 31 boulevard Koenig 19100 BRIVE Tél : 05 55 17 99 82
7 bis boulevard de Fleurus 87000 LIMOGES Tél : 05 55 10 18 23




Appartement 316 - T2 Niveau 3^{ème} étage

Séjour - Coin cuisine	23.92
Chambre	14.01
Placard	1.86
Salle d'eau	4.78
Total surface privative	44.57
Balcons	7.08

*La superficie privative est calculée conformément à la loi n°96-1107 du 18 décembre 1996 et selon les prescriptions du décret n°97-532 du 23 mai 1997.
Le présent document exprime la figure et les dispositions générales de l'appartement.
Des variations peuvent intervenir en fonction des dispositions techniques et réglementaires de la réalisation, tant en ce qui concerne les dimensions libres que l'équipement. Les retombées de poutres, soffites, faux-plafonds, canalisations, ne sont pas tous figurés et peuvent être modifiés pour des raisons techniques.
Les éléments de cuisine font partie intégrante du plan mais le reste du mobilier est donné à titre indicatif.

Résidence LES JARDINS D'ARCADIE

18 avenue Alsace-Lorraine - 19100 BRIVE-LA-GAILLARDE

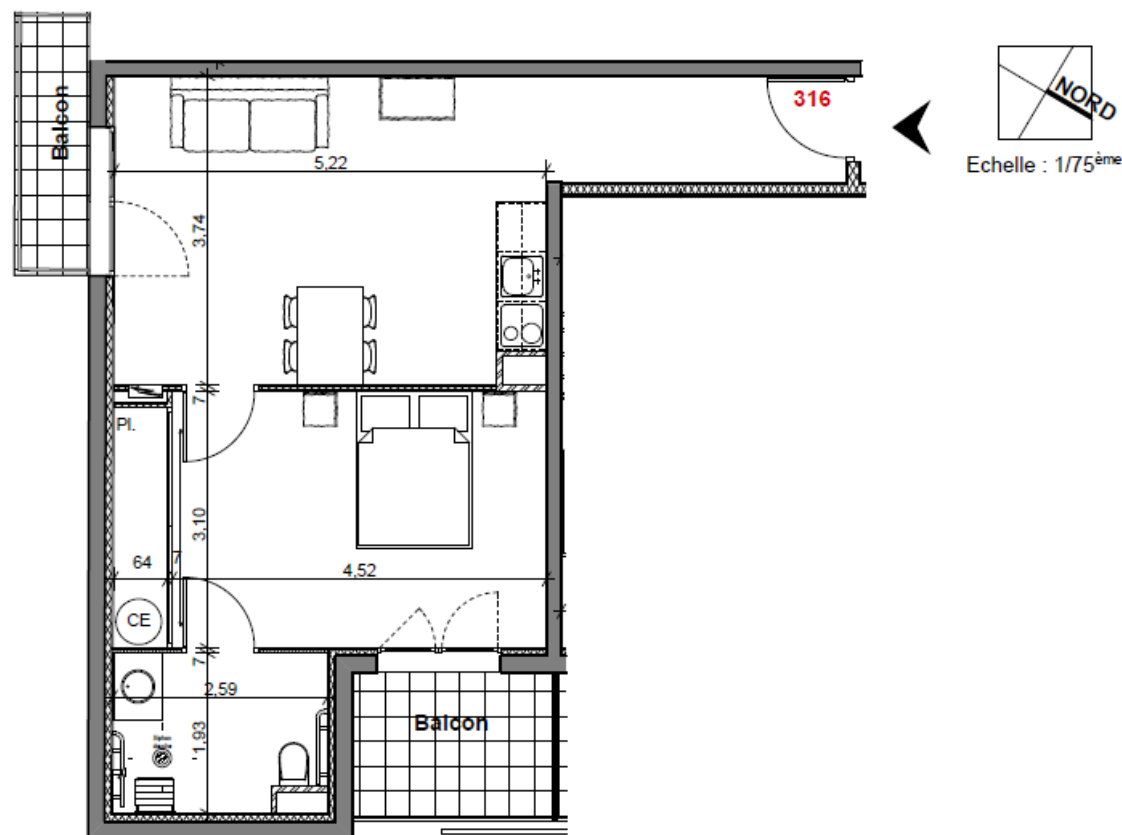

Architectes : DHALLUIN-PENY Architectes D.P.L.G. 28 boulevard Painlevé 19100 BRIVE



Plan en date du 07 mai 2010

Plan T2 - Lot n° 316 - R+3

Les Jardins d'Arcadie
19100 BRIVE LA GAILLARDE



9 rue Weber 75116 PARIS Tél : 01 53 64 51 40
29 - 31 boulevard Koenig 19100 BRIVE Tél : 05 55 17 99 82
7 bis boulevard de Fleurus 87000 LIMOGES Tél : 05 55 10 18 23


Résidence LES JARDINS D'ARCADIE
18 avenue Alsace-Lorraine - 19100 BRIVE-LA-GAILLARDE



ACAPACE



Echelle : 1/150^{ème}

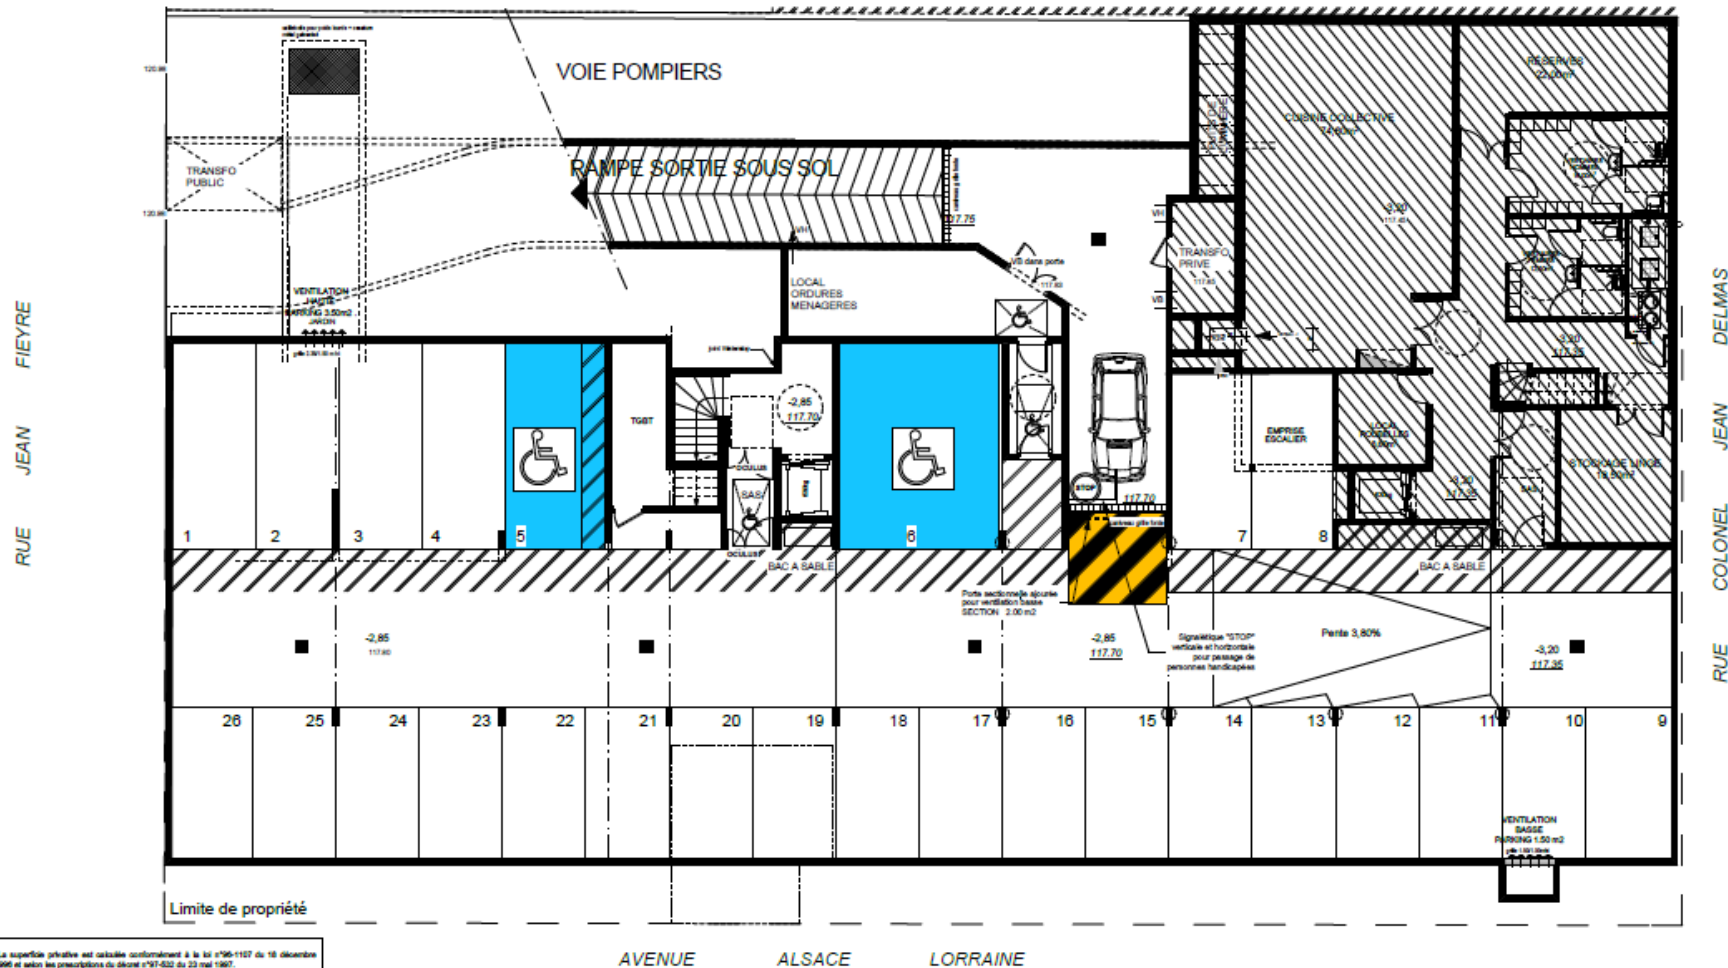

*La superficie privative est calculée conformément à la loi n°96-1157 du 18 décembre 1996 et selon les prescriptions du décret n°97-832 du 23 mai 1997.
Le présent document explique la figure et les dispositions générales de l'appartement.
Des variations peuvent intervenir en fonction des dispositions techniques et

PLAN DU SOUS-SOL

Plan Parking

PLAN DU 3^{ème} ETAGE

