



PLAN(S)

Saint Nazaire Océan 44600 SAINT NAZAIRE

Plan du 4ème étage




APPART'CITY


Appart'Hôtel & Résidences

Appart'City® Saint Nazaire


Plan Notaire :	07.10.2011
Niveau :	R+4
Appartement n° :	405
Type :	T1
Surface habitable :	22.10 m²

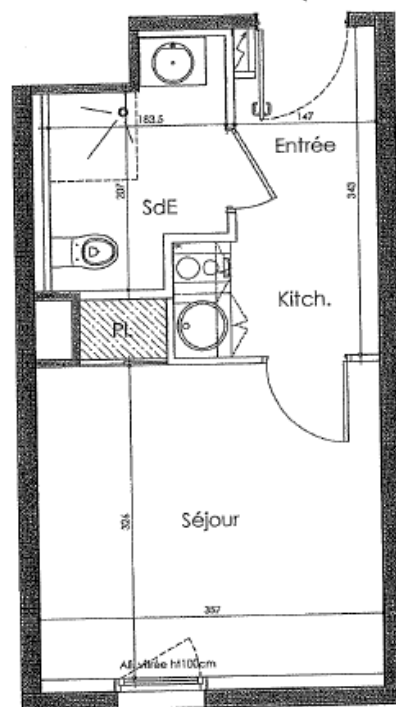

LEGENDE :

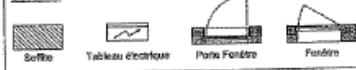

SCCV APPARTOCEANIS

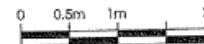

LES PRESTATIONS SEULES SONT DÉCRITES À TITRE INDICATIF. LE MONTANT D'ÉPARGNE SE PRÉLÈVE LE 15 OCTOBRE D'ICI TOUTES IMPOSITIONS PAR DES PRÉLÈVEMENTS LÉGITAIREMENT OBLIGATOIRES. LES TROUVEAUX SONT À LA CHARGE DU PROPRIÉTAIRE. LES DÉPENSES D'ENTRETIEN SONT À LA CHARGE DU PROPRIÉTAIRE.



Plan T1 - Lot n° 405 - R+4

Date d'édition: 07.10.2011



Appart'City® Saint Nazaire

PARKINGS EXTERIEURS

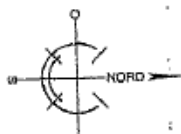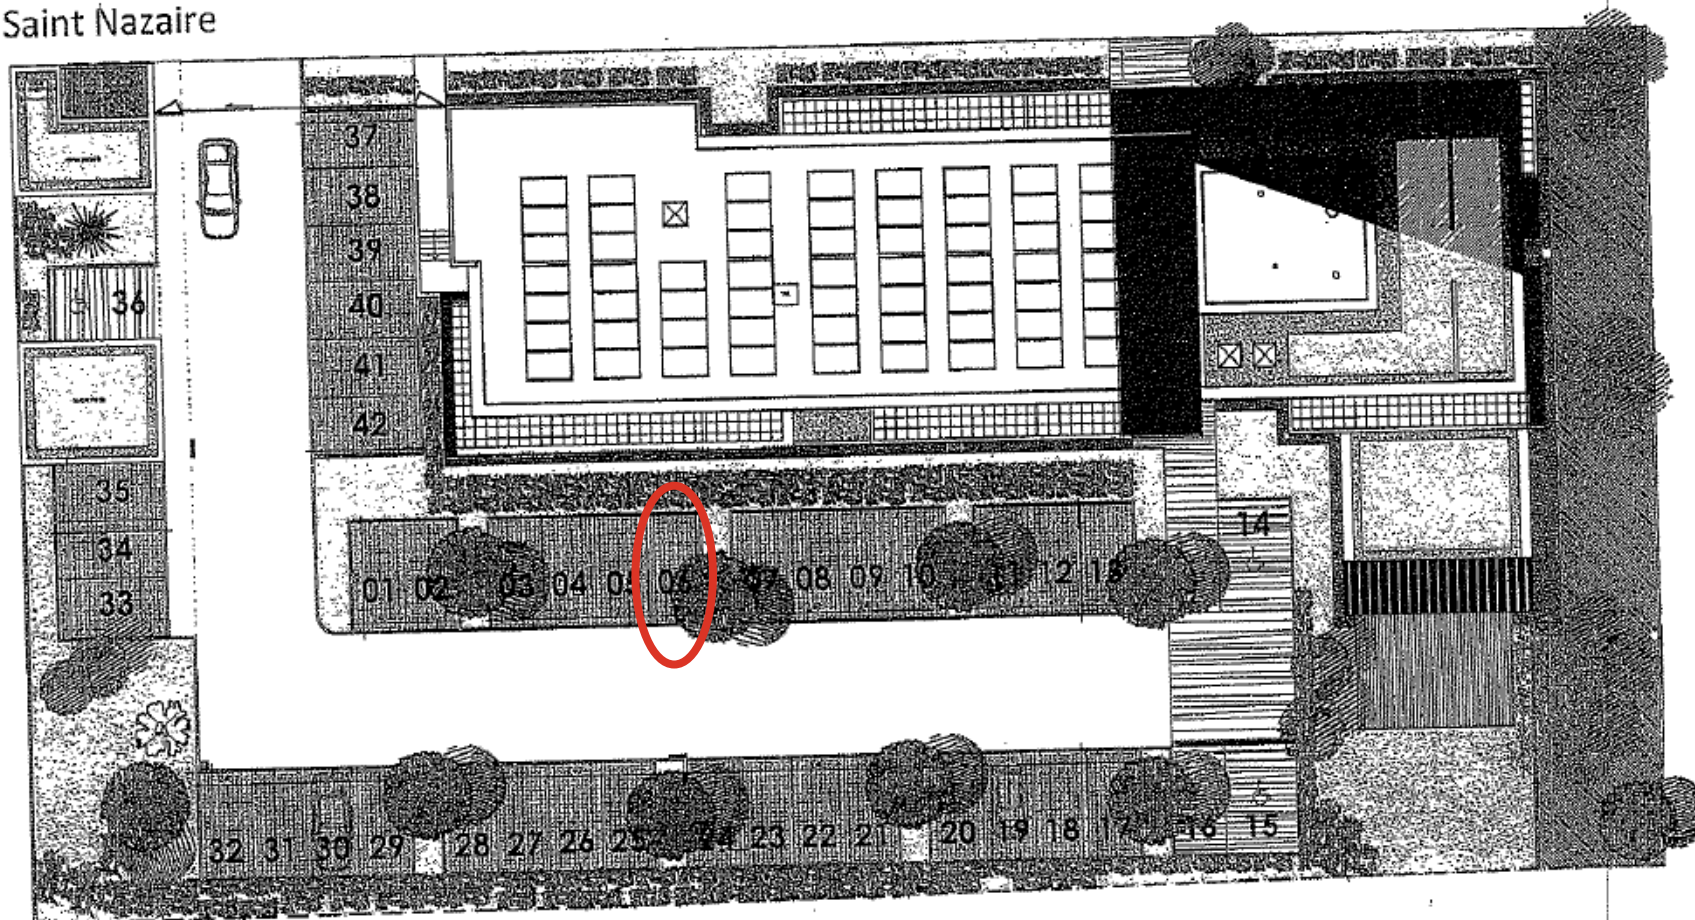

SCCV APPARTOCEANIS



LES PRESTATIONS DECRIES SONT DONNEES A TITRE INDICATIF. LE MAITRE D'OUVRAGE SE RESERVE LE DROIT D'APPORTER TOUTES MODIFICATIONS PAR DES PRESTATIONS SIMILAIRES, EQUIVALENTES, OU POUR REMPLIR A DES DIMENSIONS D'ORDRE TECHNIQUE. LES TOLERANCES D'USAGE SERONT ADMISES SAUF CELLES CONCERNANT LES DIMENSIONS ET LES SURFACES HYDRAULIQUES.

Plan Parking

Copropriété " Appart'City "

Rue de la Vecquerie
44600 SAINT NAZAIRE

PLAN DU 4eme ETAGE

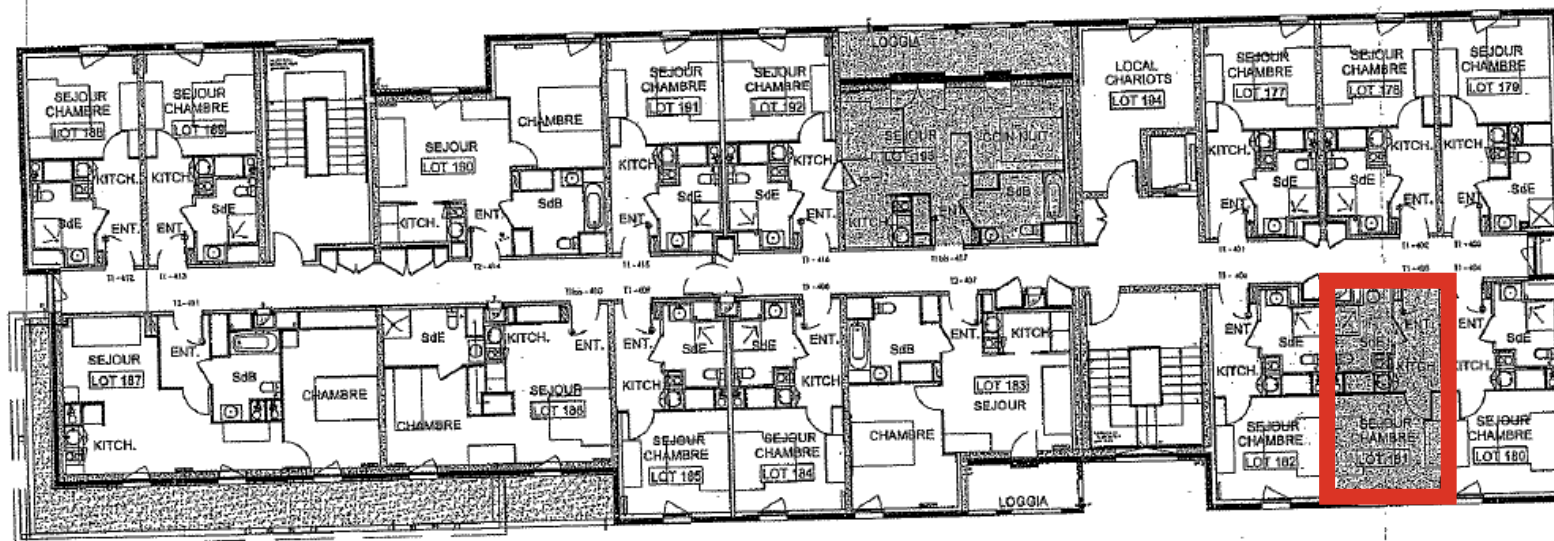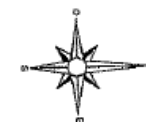

AGE
Assurance Garantie Evénement



ATLANTIQUE GEOMETRES-EXPERTS
Etienne PRINCE Géomètre Expert DPLG

Immeuble HORTENSIA
BP 973 - 55 avenue Lafayette 44600 LA BAULE
Téléphone : 02.40.62.39.40 Fax : 02.40.42.76.43
SAIRL au capital de 50000 € RCS SAINT NAZAIRE N° de 5101 9 40 4 025 086 Code APE 7439

10, rue Pasteur 44600 SAINT NAZAIRE
Téléphone : 02.40.83.90.64 Fax : 02.40.59.05.06

Notes: Plan dressé d'après les documents fournis le 03/05/2011 par Quadra Architectes.

N° dossier : 11195
Date : 09/05/2011
Echelle : 1/150