



PLAN(S)

CERGY UNIVERSITE 1 (LE CENTAURE) 95800 CERGY

TABLEAU DE SURFACES


ENTREE/KITCH : 4,40 m²
SDE : 2,60 m²
CHAMBRE : 13,80 m²

SURFACE HABITABLE TOTALE : 20,80 m²


LEGENDES

-  BALLON EAU CHAUDE PLACÉ HORIZONTALEMENT
 BALLON EAU CHAUDE PLACÉ VERTICALEMENT

PLAN DE REPERAGE: RDC

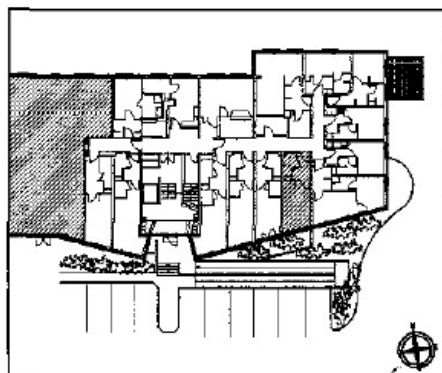


Des modifications sont susceptibles d'être apportées en fonction des nécessités techniques pour les dimensions locales et l'équipement. Les surfaces et cotes sont approximatives. Les caractéristiques ne sont pas figurées.

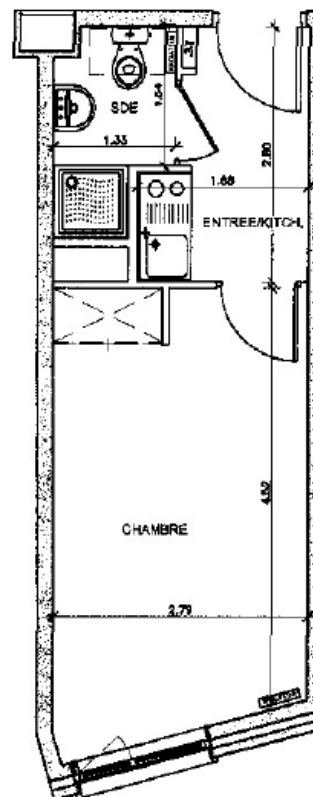

0 1 2 3 4m

 Sedaf construction 330 avenue de Brigode BP 87 95652 VILLENEUVE D'ASCQ CEDEX Tel : 01 39 04 65 65 Fax : 01 39 04 65 65 e-mail: sedaf@sedaf.fr	
ARCHITECTE : Agence d'Architecture Thierry LANCTUIT 21, rue Charles Lafitte 92200 NEUILLY SUR SEINE tél. 01 46 37 46 00 fax 01 47 22 14 51	
BUREAU CONTRÔLE : BUREAU VERITAS ag. IDF Ouest tél. 01 30 31 89 26 / fax 01 30 31 89 20	
CSPS : BUREAU VERITAS ag. IDF Ouest tél. 01 30 31 89 26 / fax 01 30 31 89 20	
BUREAU VRD : BDI tél. 01 39 72 42 41 / fax 01 39 72 81 37	
RECONVERSION D'UN IMMEUBLE DE BUREAUX EN EQUIPEMENT PRIVE D'HEBERGEMENT Avenue du Centaure 95 800 CERGY	
☐ ESQUISSE ☐ A.P.S ☐ A.P.D ☐ P.C	☐ D.O.C.E ☐ MARCHÉ ☐ D.O.C.E PLAN VENTE
Appartement N° 004	
NIVEAU RDC	TYPE : S2
PROJET N° :	PLAN N° :
INDEX :	DATE : AVRIL 2007
ECHELE : 1/50	

CERGY UNIVERSITE 1 (LE CENTAURE) 95800 CERGY

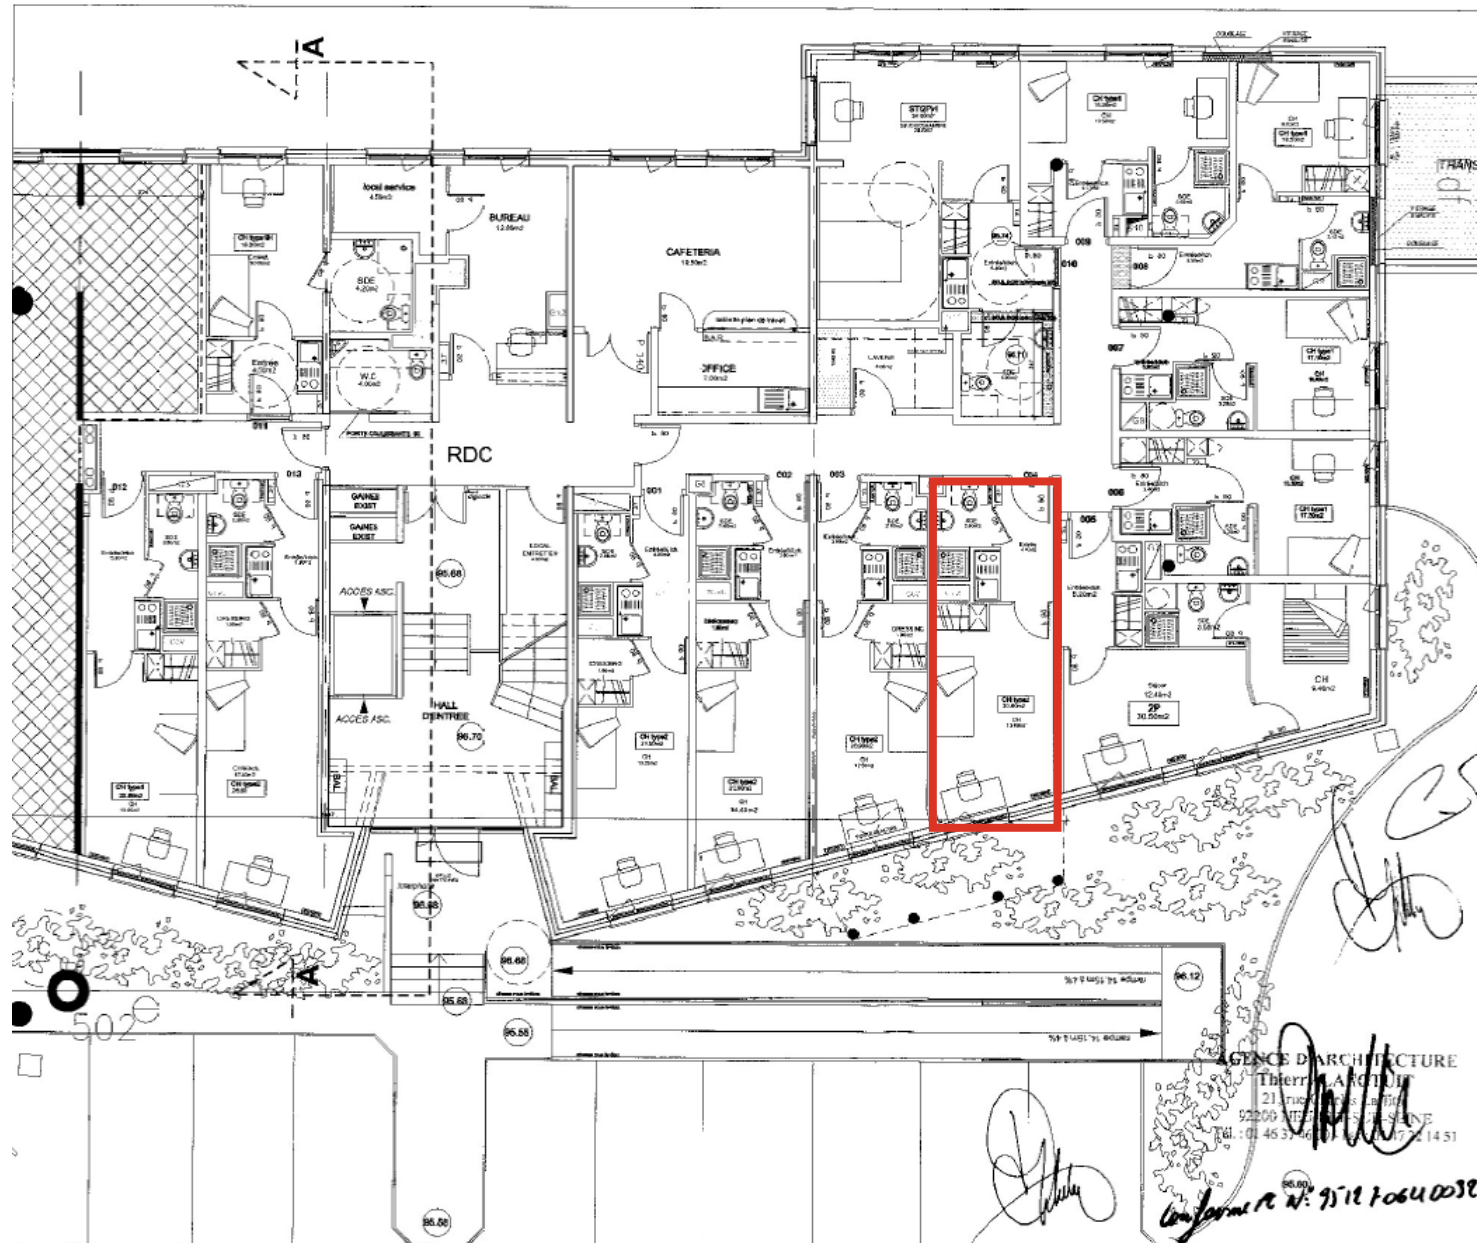

Sedaf construction
330 avenue de Brigode
BP 87
95652 VILLENEUVE D'ASCQ CEDEX
Tel : 01 39 04 65 65
Fax : 01 39 04 65 65
e-mail : sedaf@sedaf.fr

ARCHITECTE :
Agence d'Architecture Thierry LANCTUIT
21, rue Charles Laffitte
92200 NEUILLY SUR SEINE
tél. 01 46 37 46 00
fax 01 47 22 14 51

BUREAU CONTRÔLE :
BUREAU VERITAS ag. IDF Ouest
tél. 01 30 31 89 26 / fax 01 30 31 89 20

CSPS :
BUREAU VERITAS ag. IDF Ouest
tél. 01 30 31 89 26 / fax 01 30 31 89 20

BUREAU VRD :
BDI
tél. 01 39 72 42 41 / fax 01 39 72 61 37

**RECONVERSION D'UN IMMEUBLE
DE BUREAUX EN EQUIPEMENT
PRIVE D'HEBERGEMENT
Avenue du Centaure
95 800 CERGY**

☐ ESQUISSE	☐ D.C.E
☐ A.P.S	☐ MARCHÉ
☐ A.P.D	☐ D.O.E
☐ P.C	
PLAN RDC	
PROJET N° :	PLAN N° :
INDEXE :	
ECHELLE : SANS	DATE : 07/05/07

Plan Etage RDC