





Illustration à caractère d'ambiance

PLAN(S)

Rez-de-Chaussée

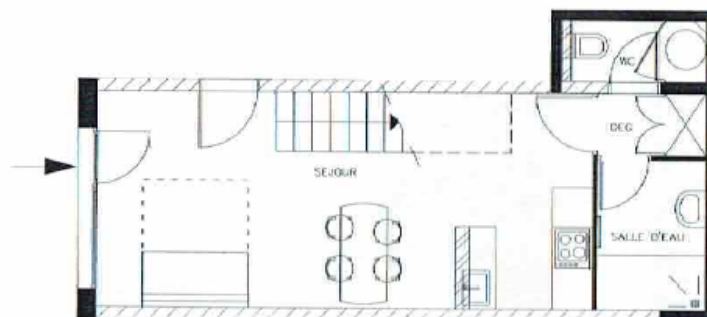

1er Etage

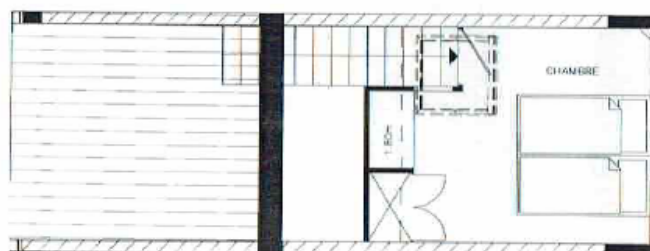

Département de la Charente-Maritime  
COMMUNE DES MATHES  
Résidence "La Palmyre"  
431, route de la Fouasse

PLAN D'ENSEMBLE




LOT N° 137  
R.d.C./1er Etage - Bâtiment Q  
Duplex - Hébergement

Superficie privative 39,9 m²

La superficie totale privative a été calculée d'après le plan PROJET dressé par Jacques OSSOLA, Architecte à Sainte-Marie-de-Ré (17740).

PLAN DE SITUATION

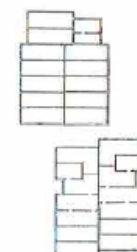

Echelle : 1/100

Nota : Document réalisé d'après le plan PROJET fourni.