




Illustration à caractère d'ambiance

PLAN(S)

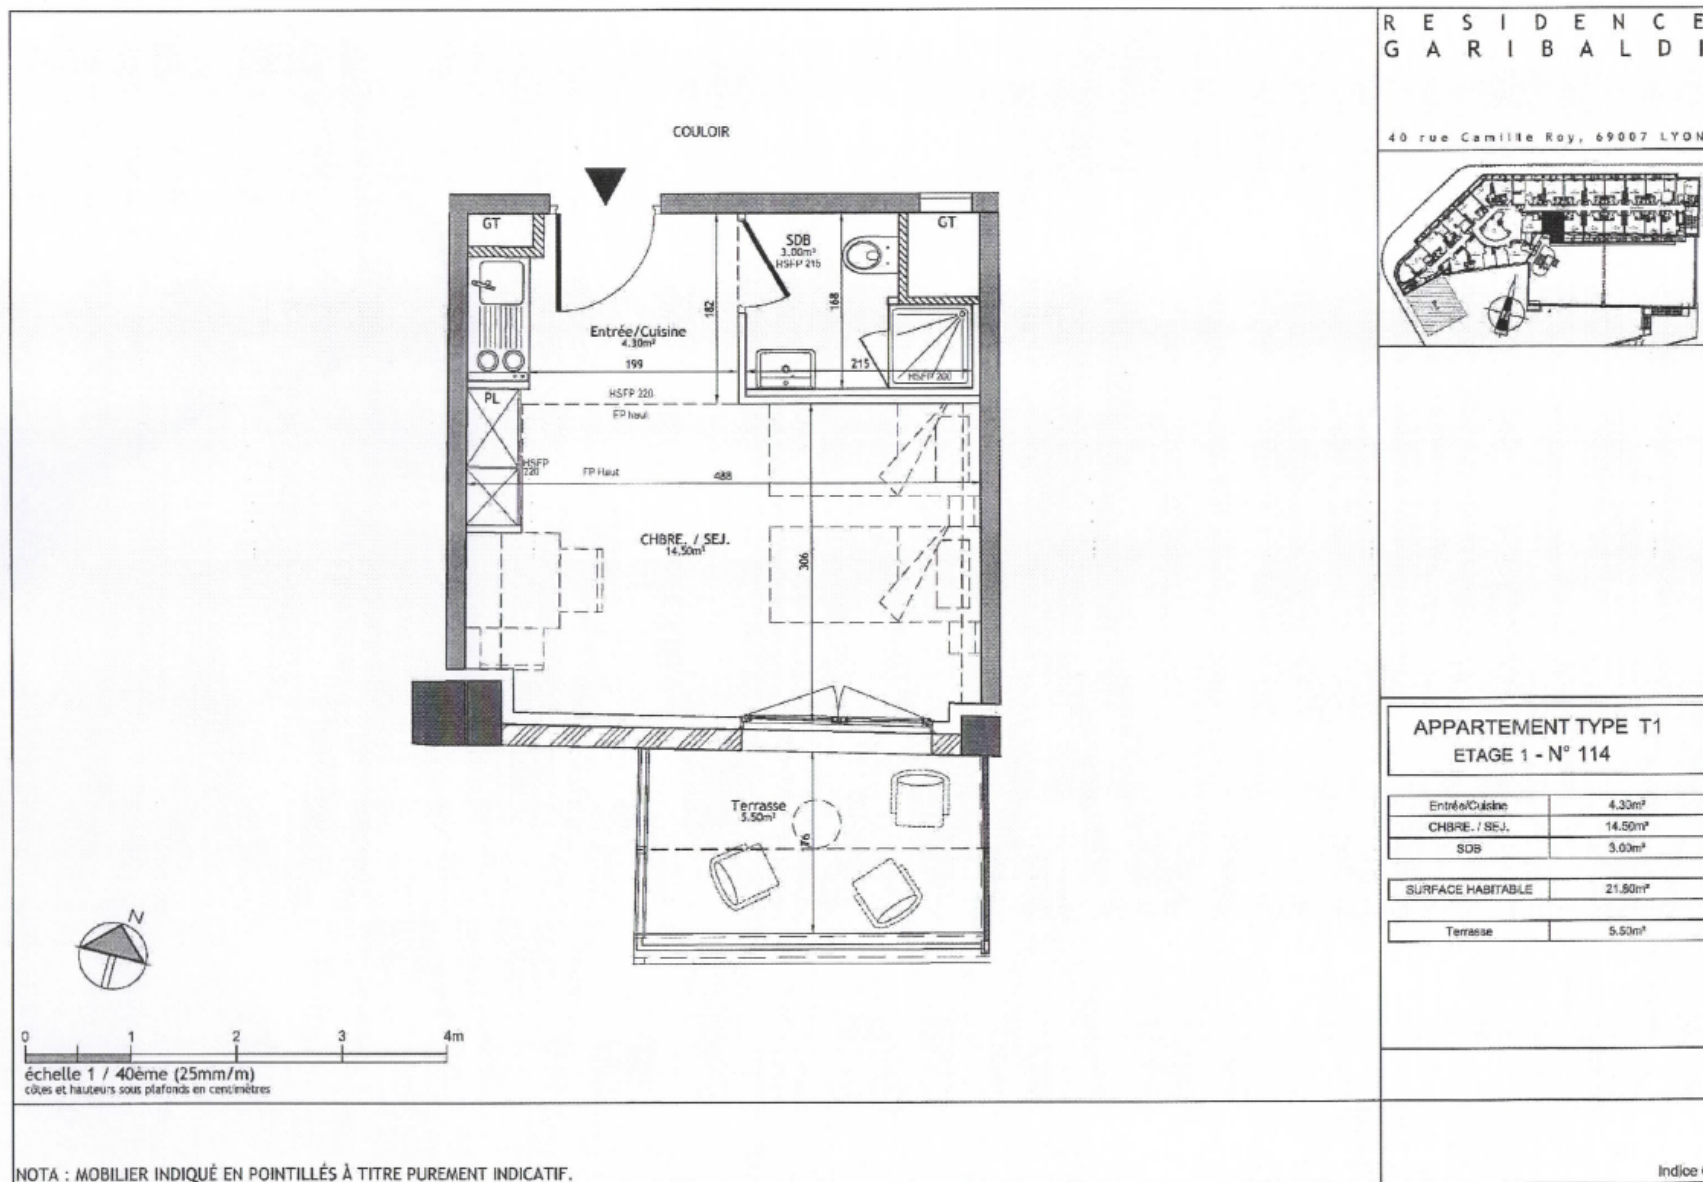

Plan Studio - Lot n°114 - R+1

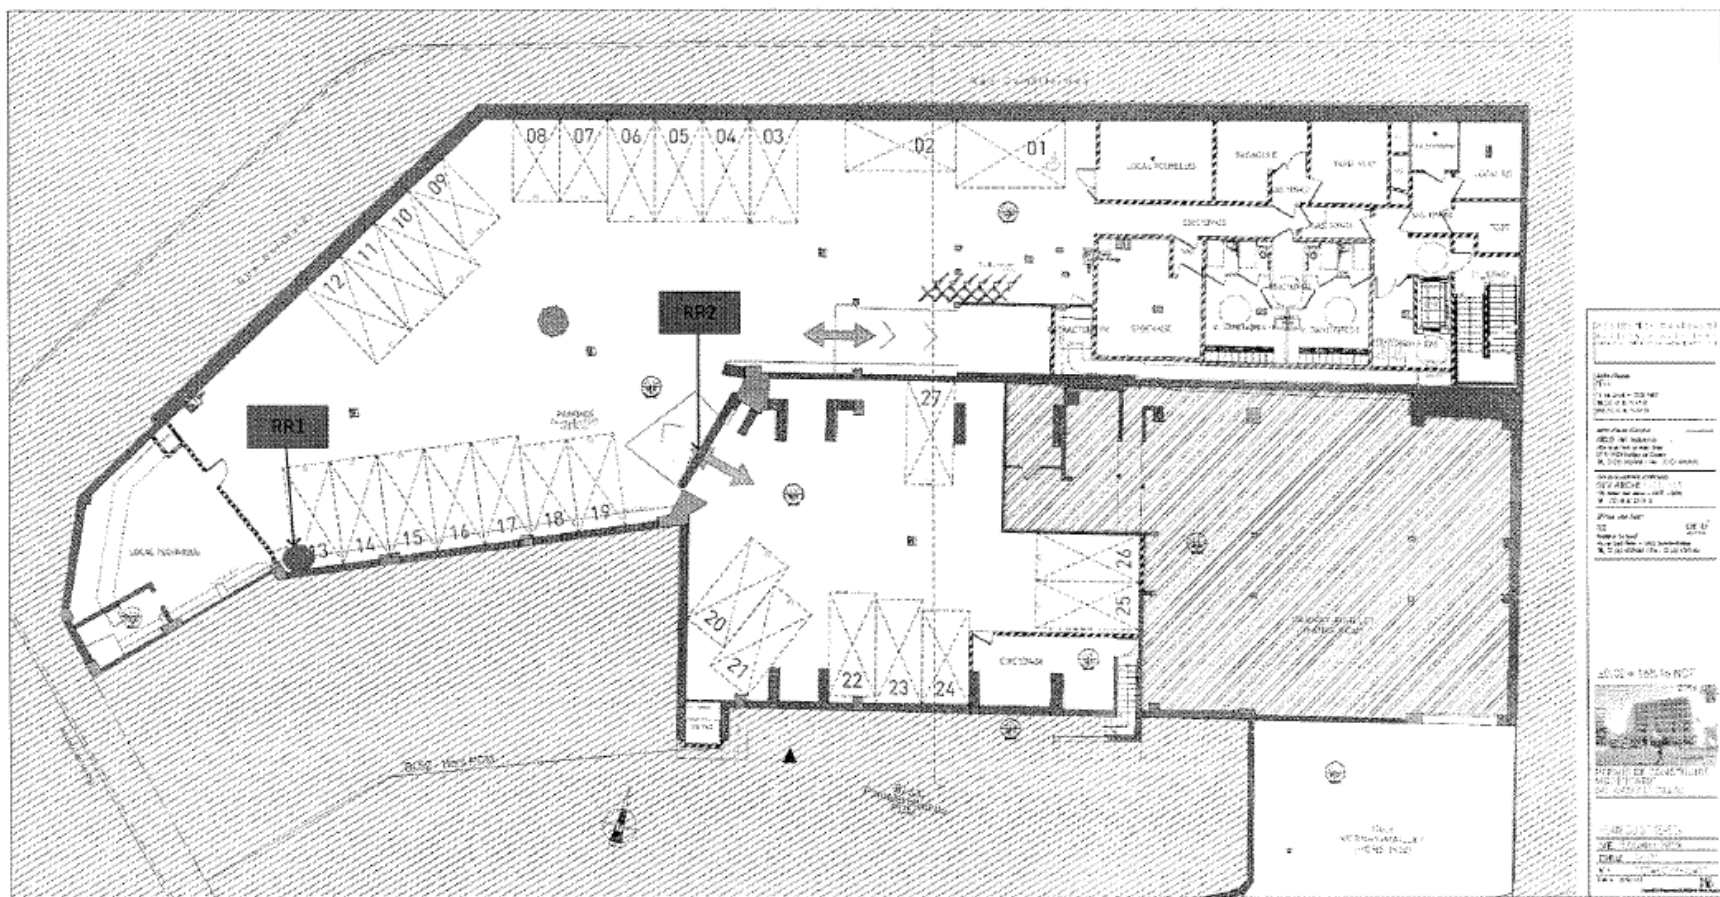


Planche de repérage (la planche de repérage est indissociable du rapport)

Site : RESIDENCE GARIBALDI	Adresse : 365 RUE GARIBALDI 69007 LYON	Localisation : Sous-sol
Réalisé par : Romain RICHARD	N° de planche : 8 / 8	