





PLAN(S)

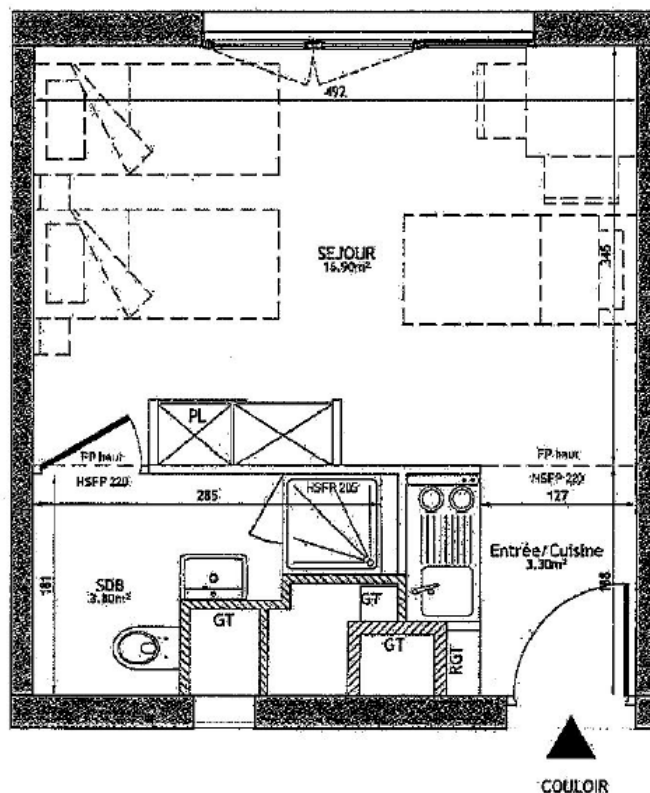

0 1 2 3 4m
échelle 1 / 40ème (25mm/m)
cotes e: hauteurs sous plafonds en centimètres


R E S I D E N C E
G A R I B A L D I

40 rue Camille Ray, 69007 LYON

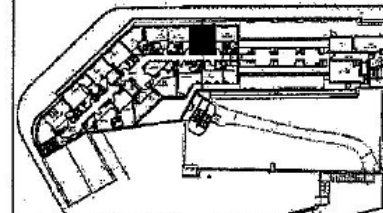

APPARTEMENT TYPE T1
ATTIQUE - N° 602

Entrée/Cuisine	3.30m²
SEJOUR	16.90m²
SDB	3.80m²
SURFACE HABITABLE	24.00m²

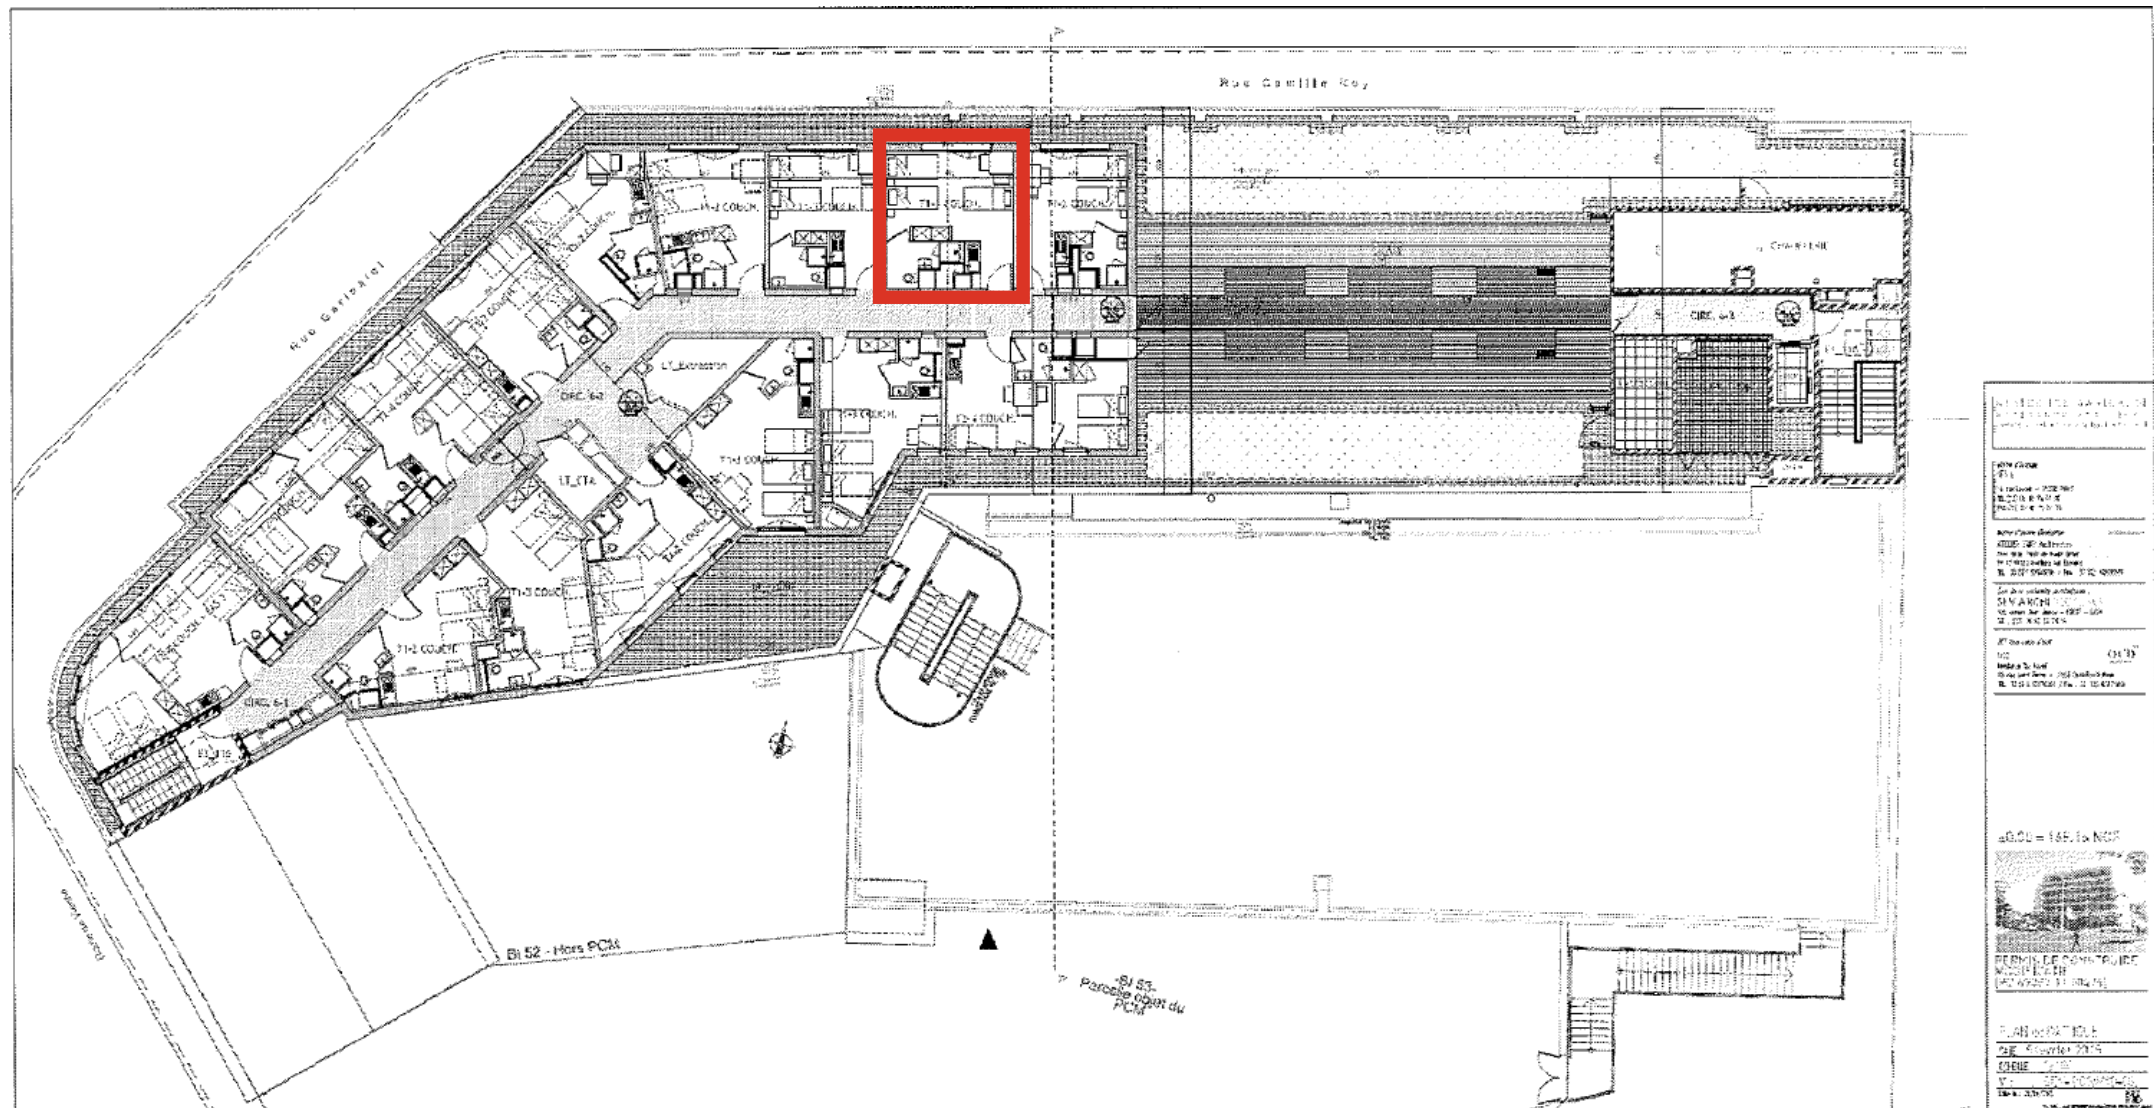

Plan Parking