




PLAN(S)

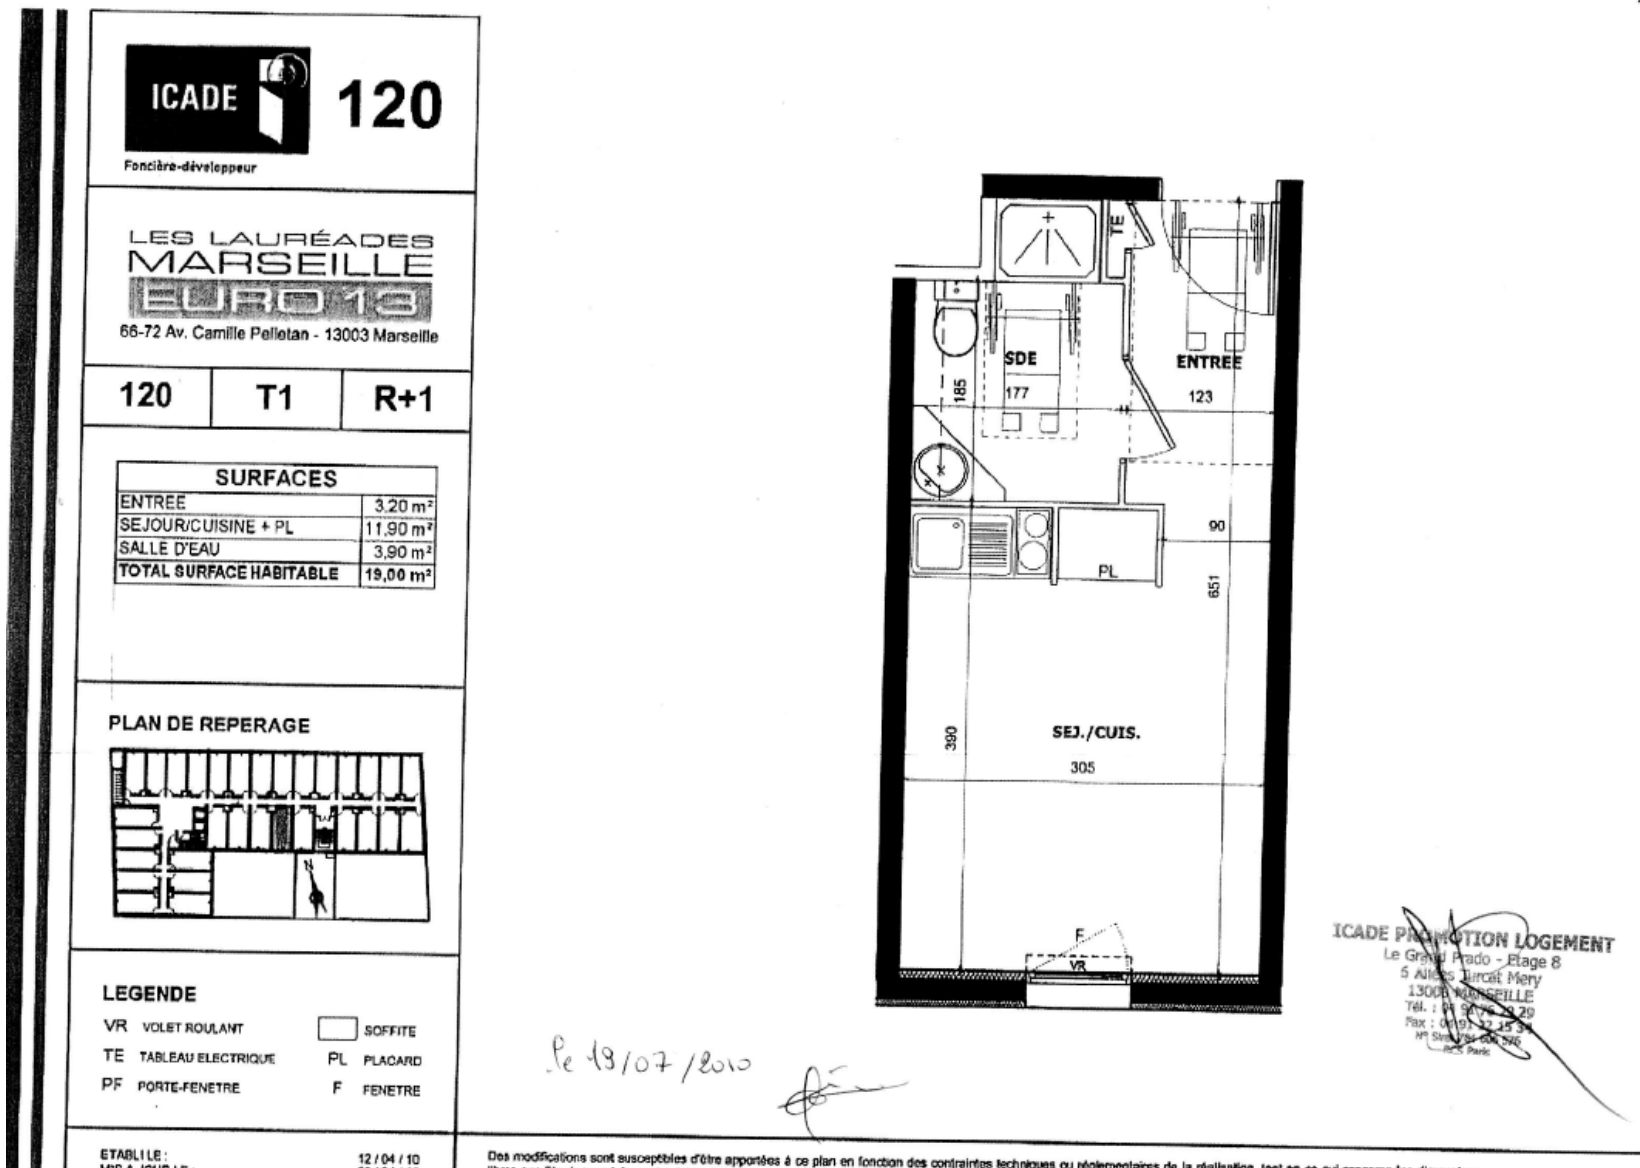

Plan Studio - Lot n°120 - R+1




Foncière-développeur

LES LAURÉADES
MARSEILLE
EURO 13
66-72 Av. Camille Pelletan - 13003 Marseille

PLAN SYNOPTIQUE DU R+1

ICADE PRODUCTION LOGEMENT

Le Grand Nado - Etage 8
5 Allées Curcat Mery
13006 MARSEILLE
Tél : 04 91 76 29 29
Fax : 04 91 76 15 34
N° Siret : 506 576

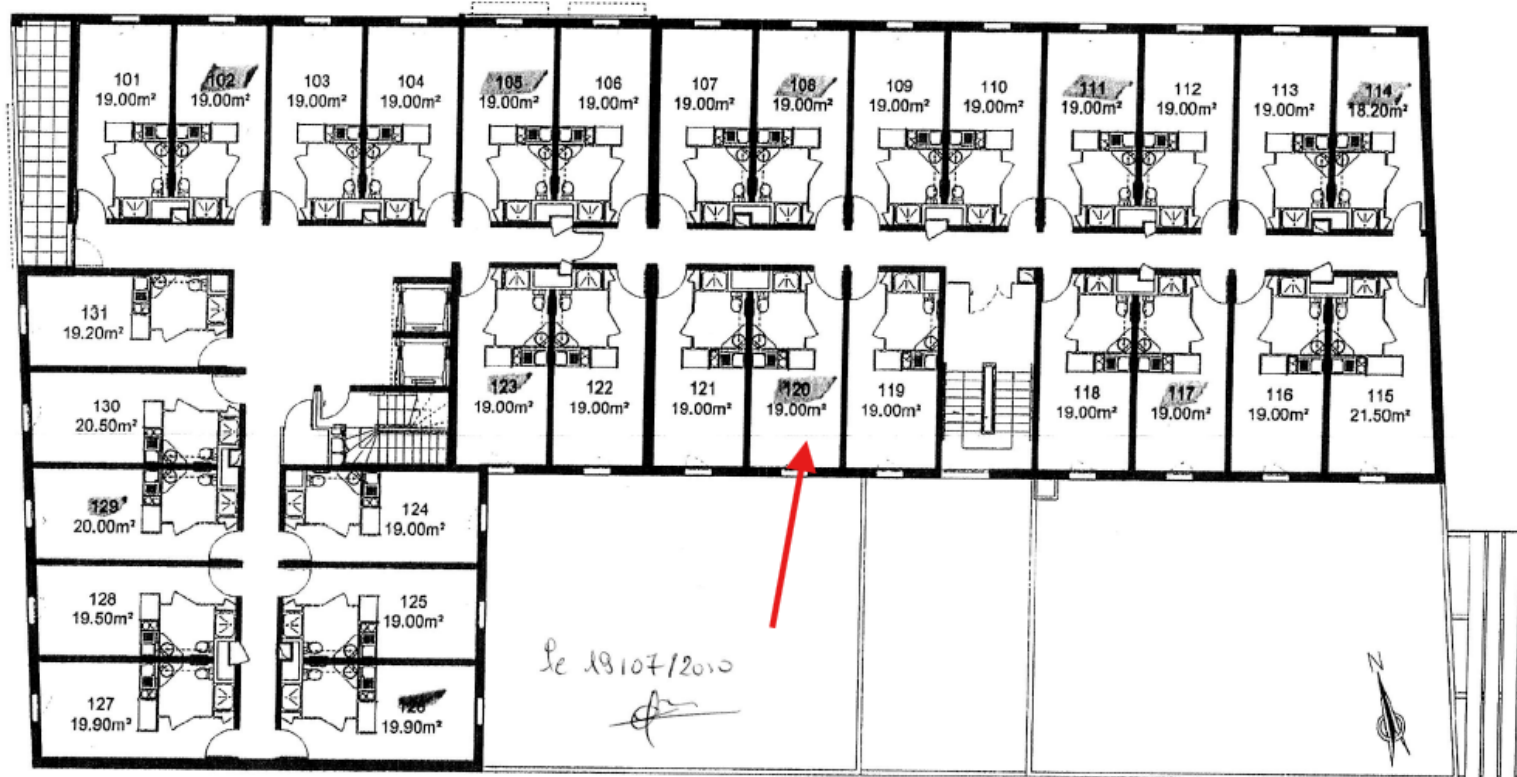

ETABLI LE :
MIS A JOUR LE :

26 / 04 / 10
03 / 05 / 10

Des modifications sont susceptibles d'être apportées à ce plan en fonction des contraintes techniques ou réglementaires de la réalisation, tant en ce qui concerne les dimensions libres que l'équipement. Les retombées, faux-plafonds, soffites ainsi que l'emplacement des équipements sont figurés à titre indicatif. Les surfaces et les côtes peuvent varier de 5%.

0 1 5M